

PE1 SALERNO


HUB INTERMODALE DEL MASUCCIO

DATI DI PROGETTO

- spazi pubblici pedonali: **+35%**
- incremento di alberi: **+150**
- servizi e commercio: **+3.000 mq**
- pensilina fotovoltaica: **1.500 mq**

IMPORTO DEI LAVORI STIMATO

35.468.000,00 €

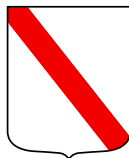

Regione
Campania


programma integrato
di valorizzazione
litorale salerno sud

progetto definitivo di masterplan

comuni di		agropoli battipaglia bellizzi capaccio-paestum	castellabate eboli pontecagnano-faiano salerno
regione campania			
assessorato al governo del territorio gabinetto del presidente programmazione unitaria direzione generale autorità di gestione FESR direzione generale governo del territorio ufficio speciale centrale acquisti		team di progetto MATE soc. coop.va Stefano Boeri Architetti srl Studio Silva srl F Tourism & Marketing	
direzione generale governo del territorio arch alberto romeo gentile		coordinamento scientifico arch Stefano Boeri (SBA) responsabile contrattuale urb raffaele gerometta (MATE)	
elaborato T15	progetto definitivo	titolo PE1 - Salerno - Hub intermodale del Masuccio	
periodo marzo 2023	rev 00	data	



Visione generale di progetto

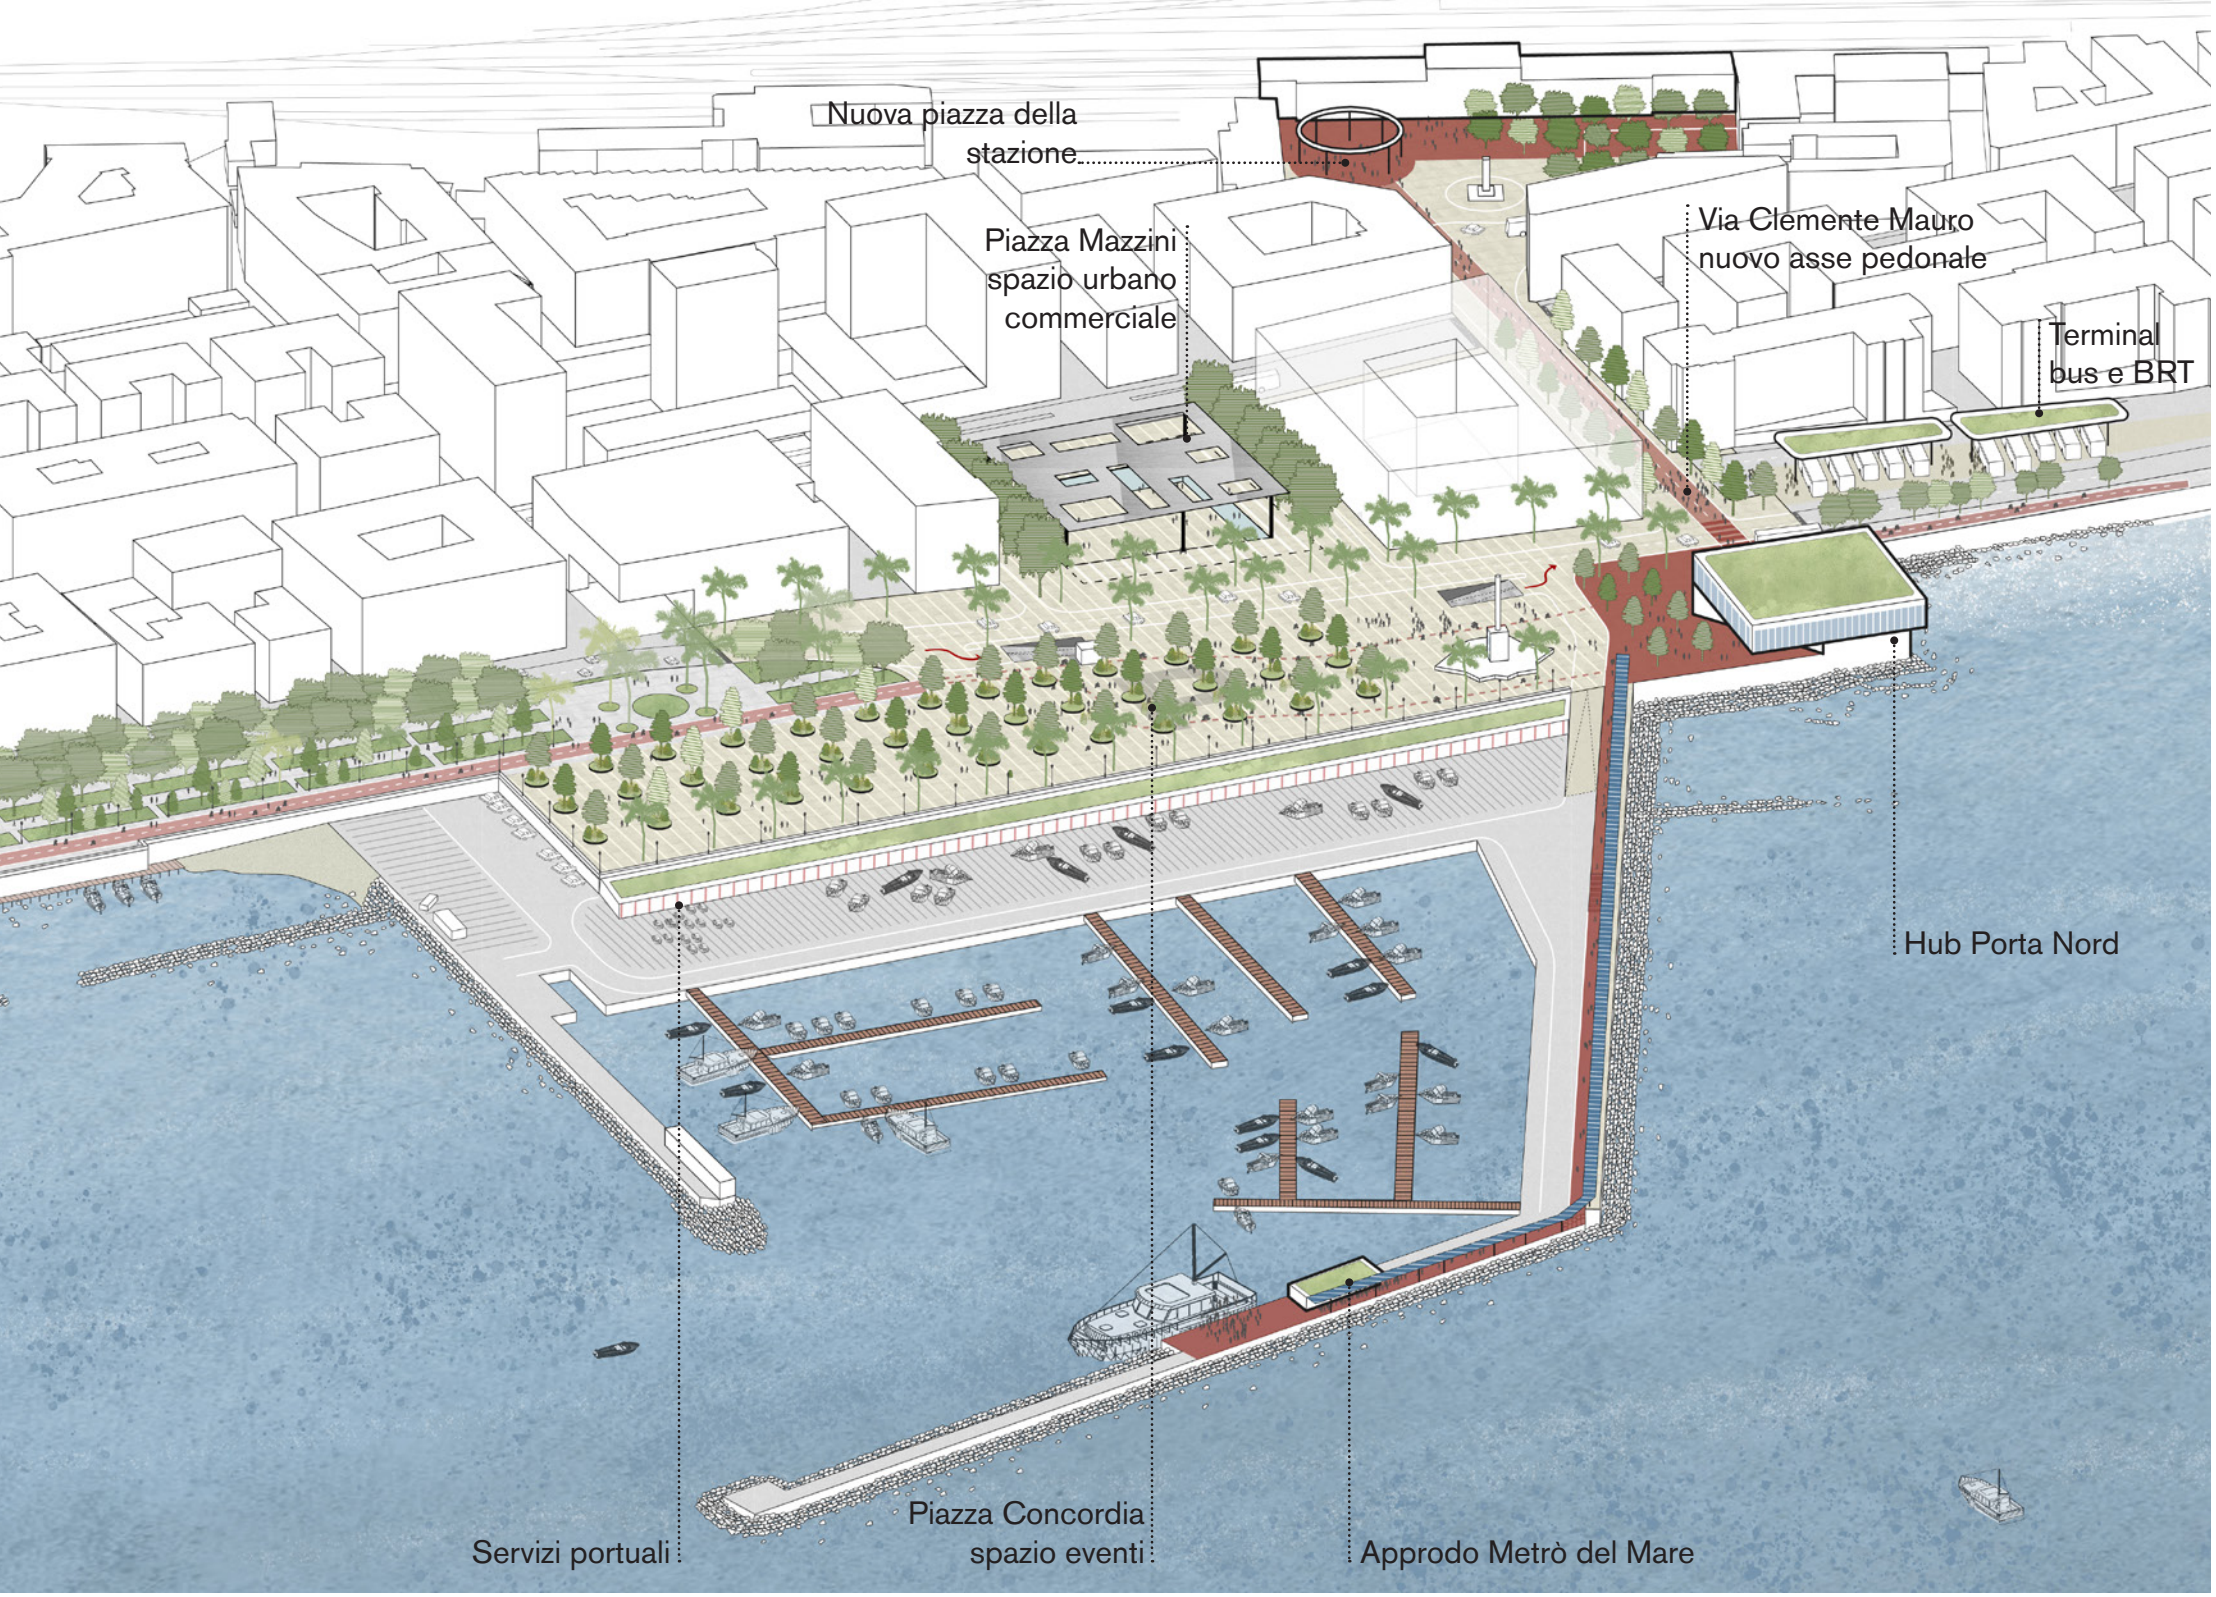

Planimetria di progetto



Vista tridimensionale

