

PE5 CAPACCIO- PAESTUM


PARCO ARCHEOLOGICO DELLA CULTURA E DEL DIVERTIMENTO

DATI DI PROGETTO

superficie dell'area: **52 ha**
area urbanizzabile: **5%**
area attrezzata: **5%**
area agricola: **63%**
di cui per agrivoltaico: **10%**
energia prodotta: **1.300 KW p**
area boscata: **27%**

IMPORTO DEI LAVORI STIMATO

107.315.875,00 €

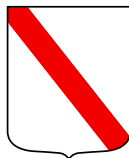

Regione
Campania


programma integrato
di valorizzazione
litorale salerno sud

progetto definitivo di masterplan

comuni di		agropoli battipaglia bellizzi capaccio-paestum	castellabate eboli pontecagnano-faiano salerno
regione campania			
assessorato al governo del territorio gabinetto del presidente programmazione unitaria direzione generale autorità di gestione FESR direzione generale governo del territorio ufficio speciale centrale acquisiti		team di progetto MATE soc. coop.va Stefano Boeri Architetti srl Studio Silva srl F Tourism & Marketing	
direzione generale governo del territorio arch alberto romeo gentile		coordinamento scientifico arch Stefano Boeri (SBA) responsabile contrattuale urb raffaele gerometta (MATE)	
elaborato T19	progetto definitivo	titolo PE5 - Capaccio - Paestum - Parco Archeologico della cultura e del divertimento	
periodo marzo 2023	rev 00	data	



Visione generale di progetto

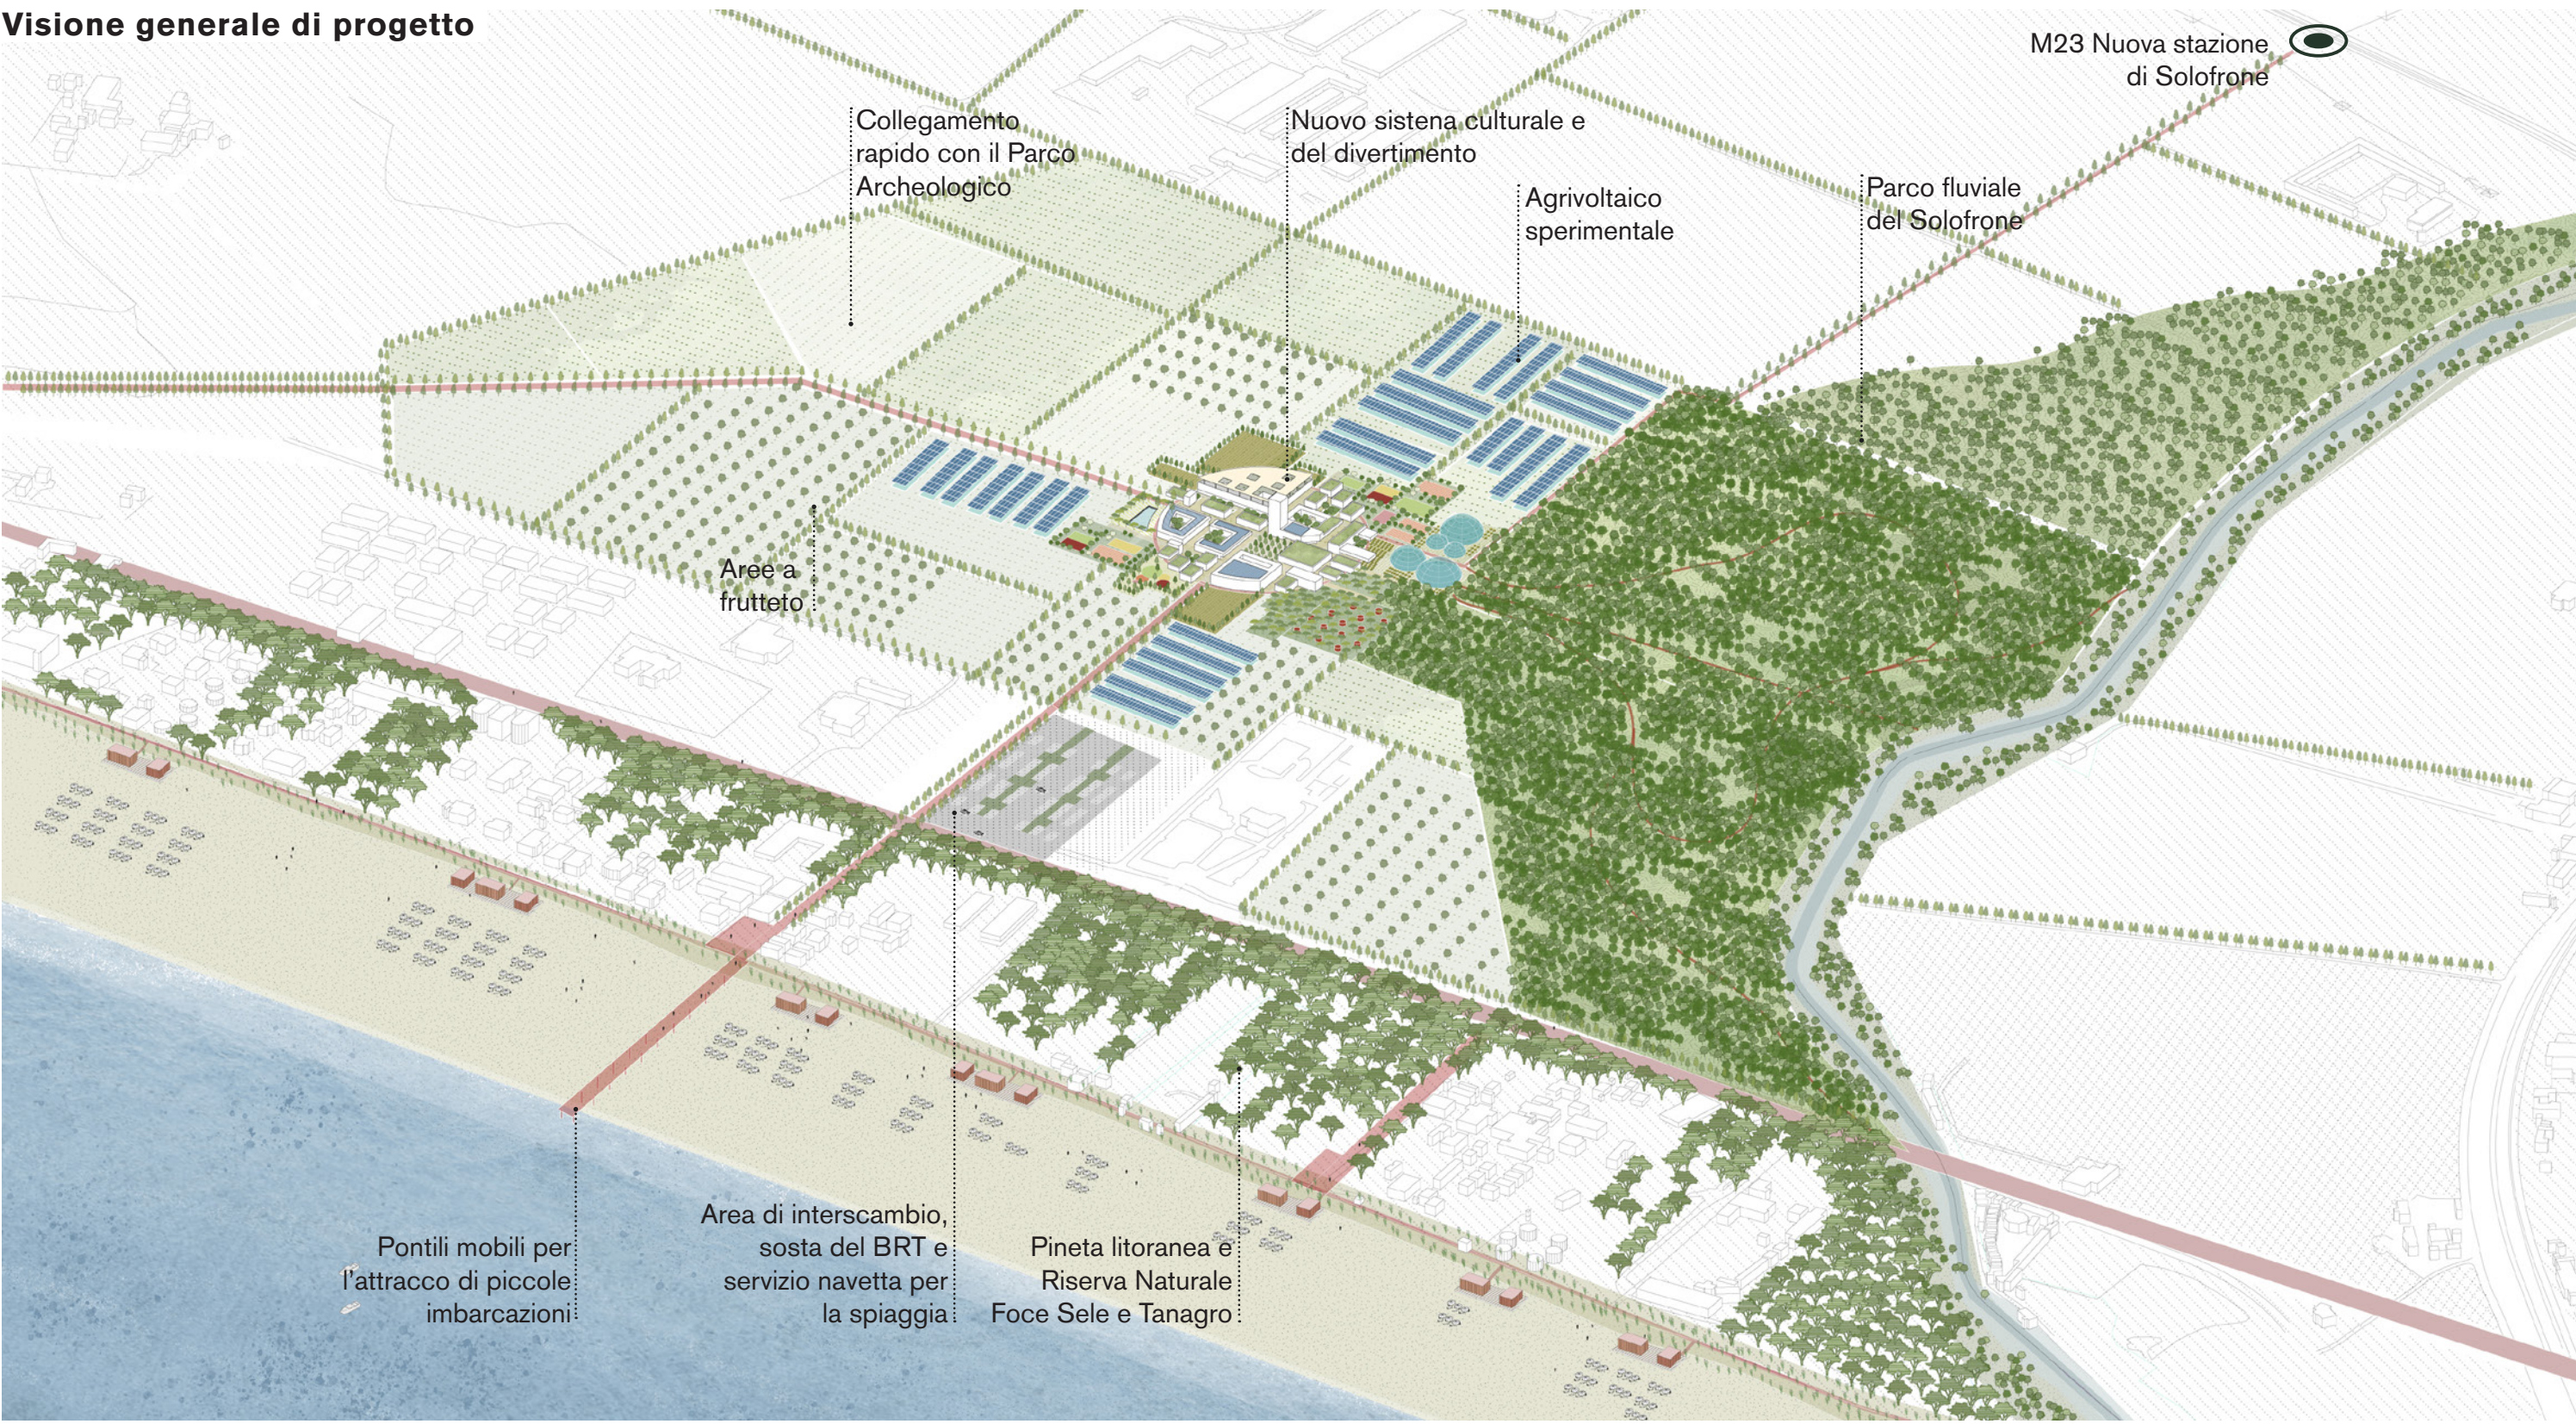

Planimetria di progetto



Vista tridimensionale

