

PE7 CASTELLABATE

HUB INTERMODALE DI SANTA MARIA

DATI DI PROGETTO

superficie per servizi turistici e parcheggio coperto: **3.000 mq**

posti auto coperti: **250**

nuovo parco pubblico: **4.200 mq**



funivia: lunghezza: **620 m** - dislivello: **250 m**

edificio da completare per funzioni culturali: **2.800 mc**


edificio da rifunionalizzare per funzioni ricettive: **9.300 mc**

IMPORTO DEI LAVORI STIMATO

34.429.010,00 €

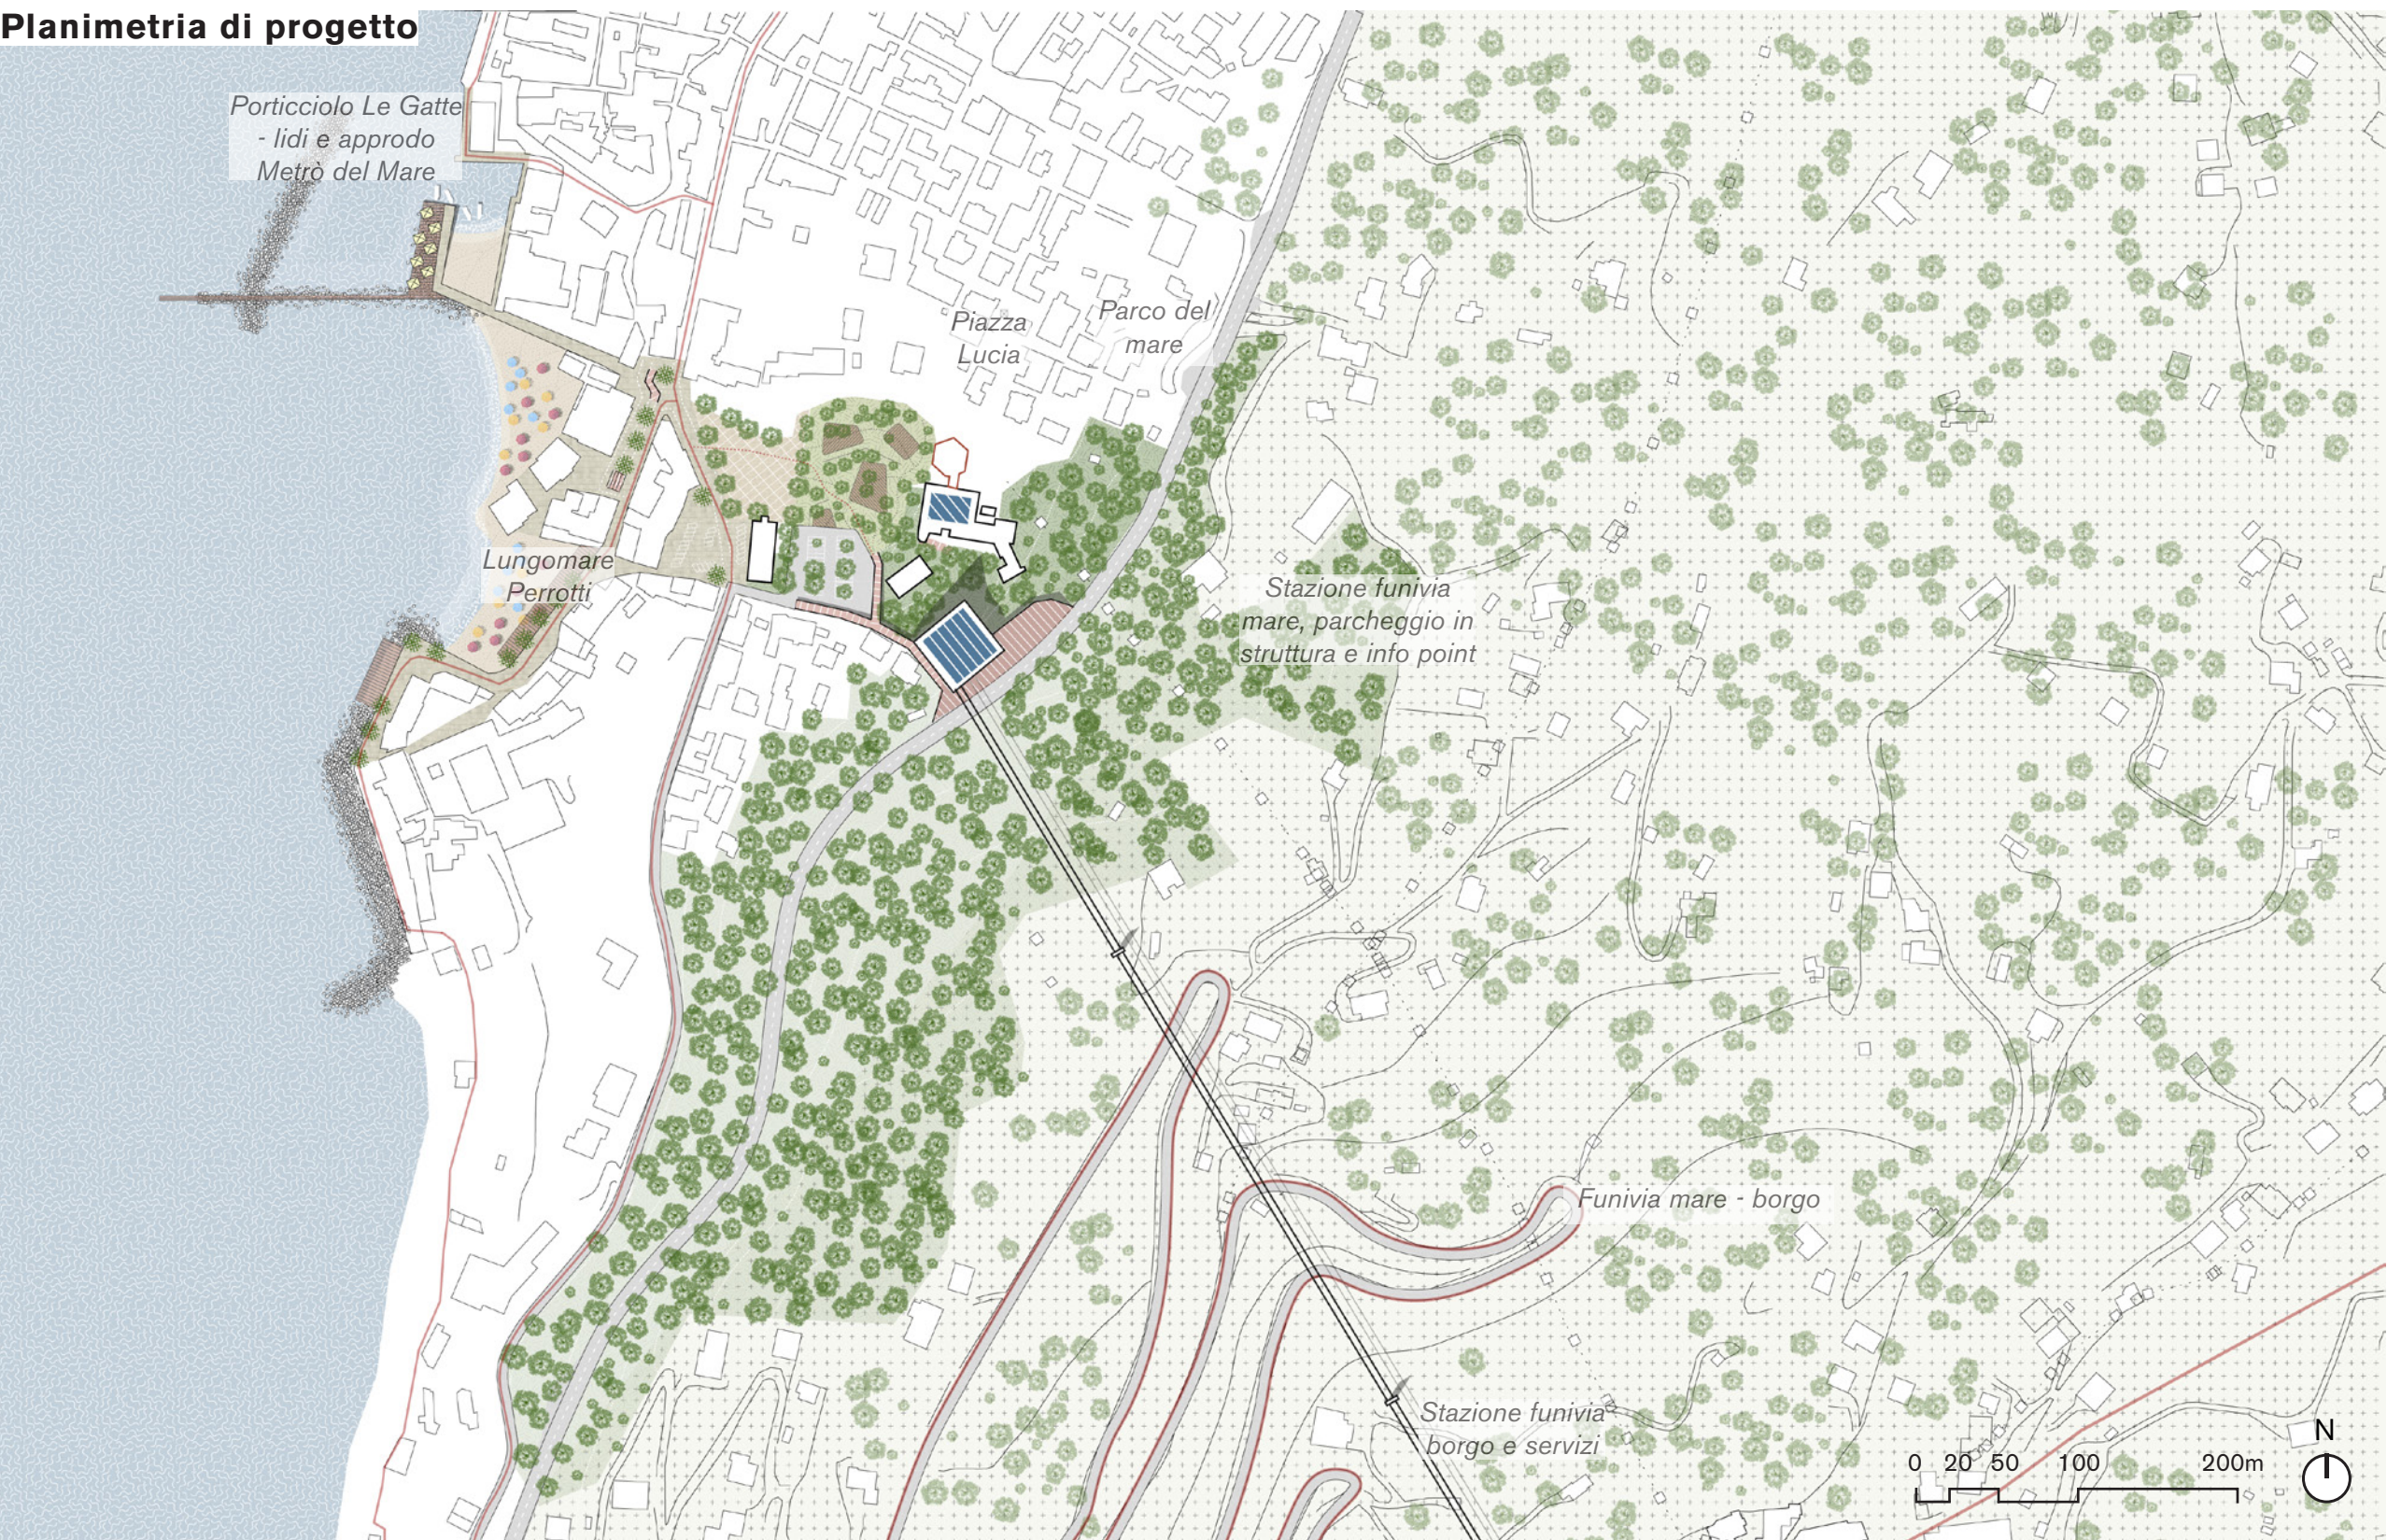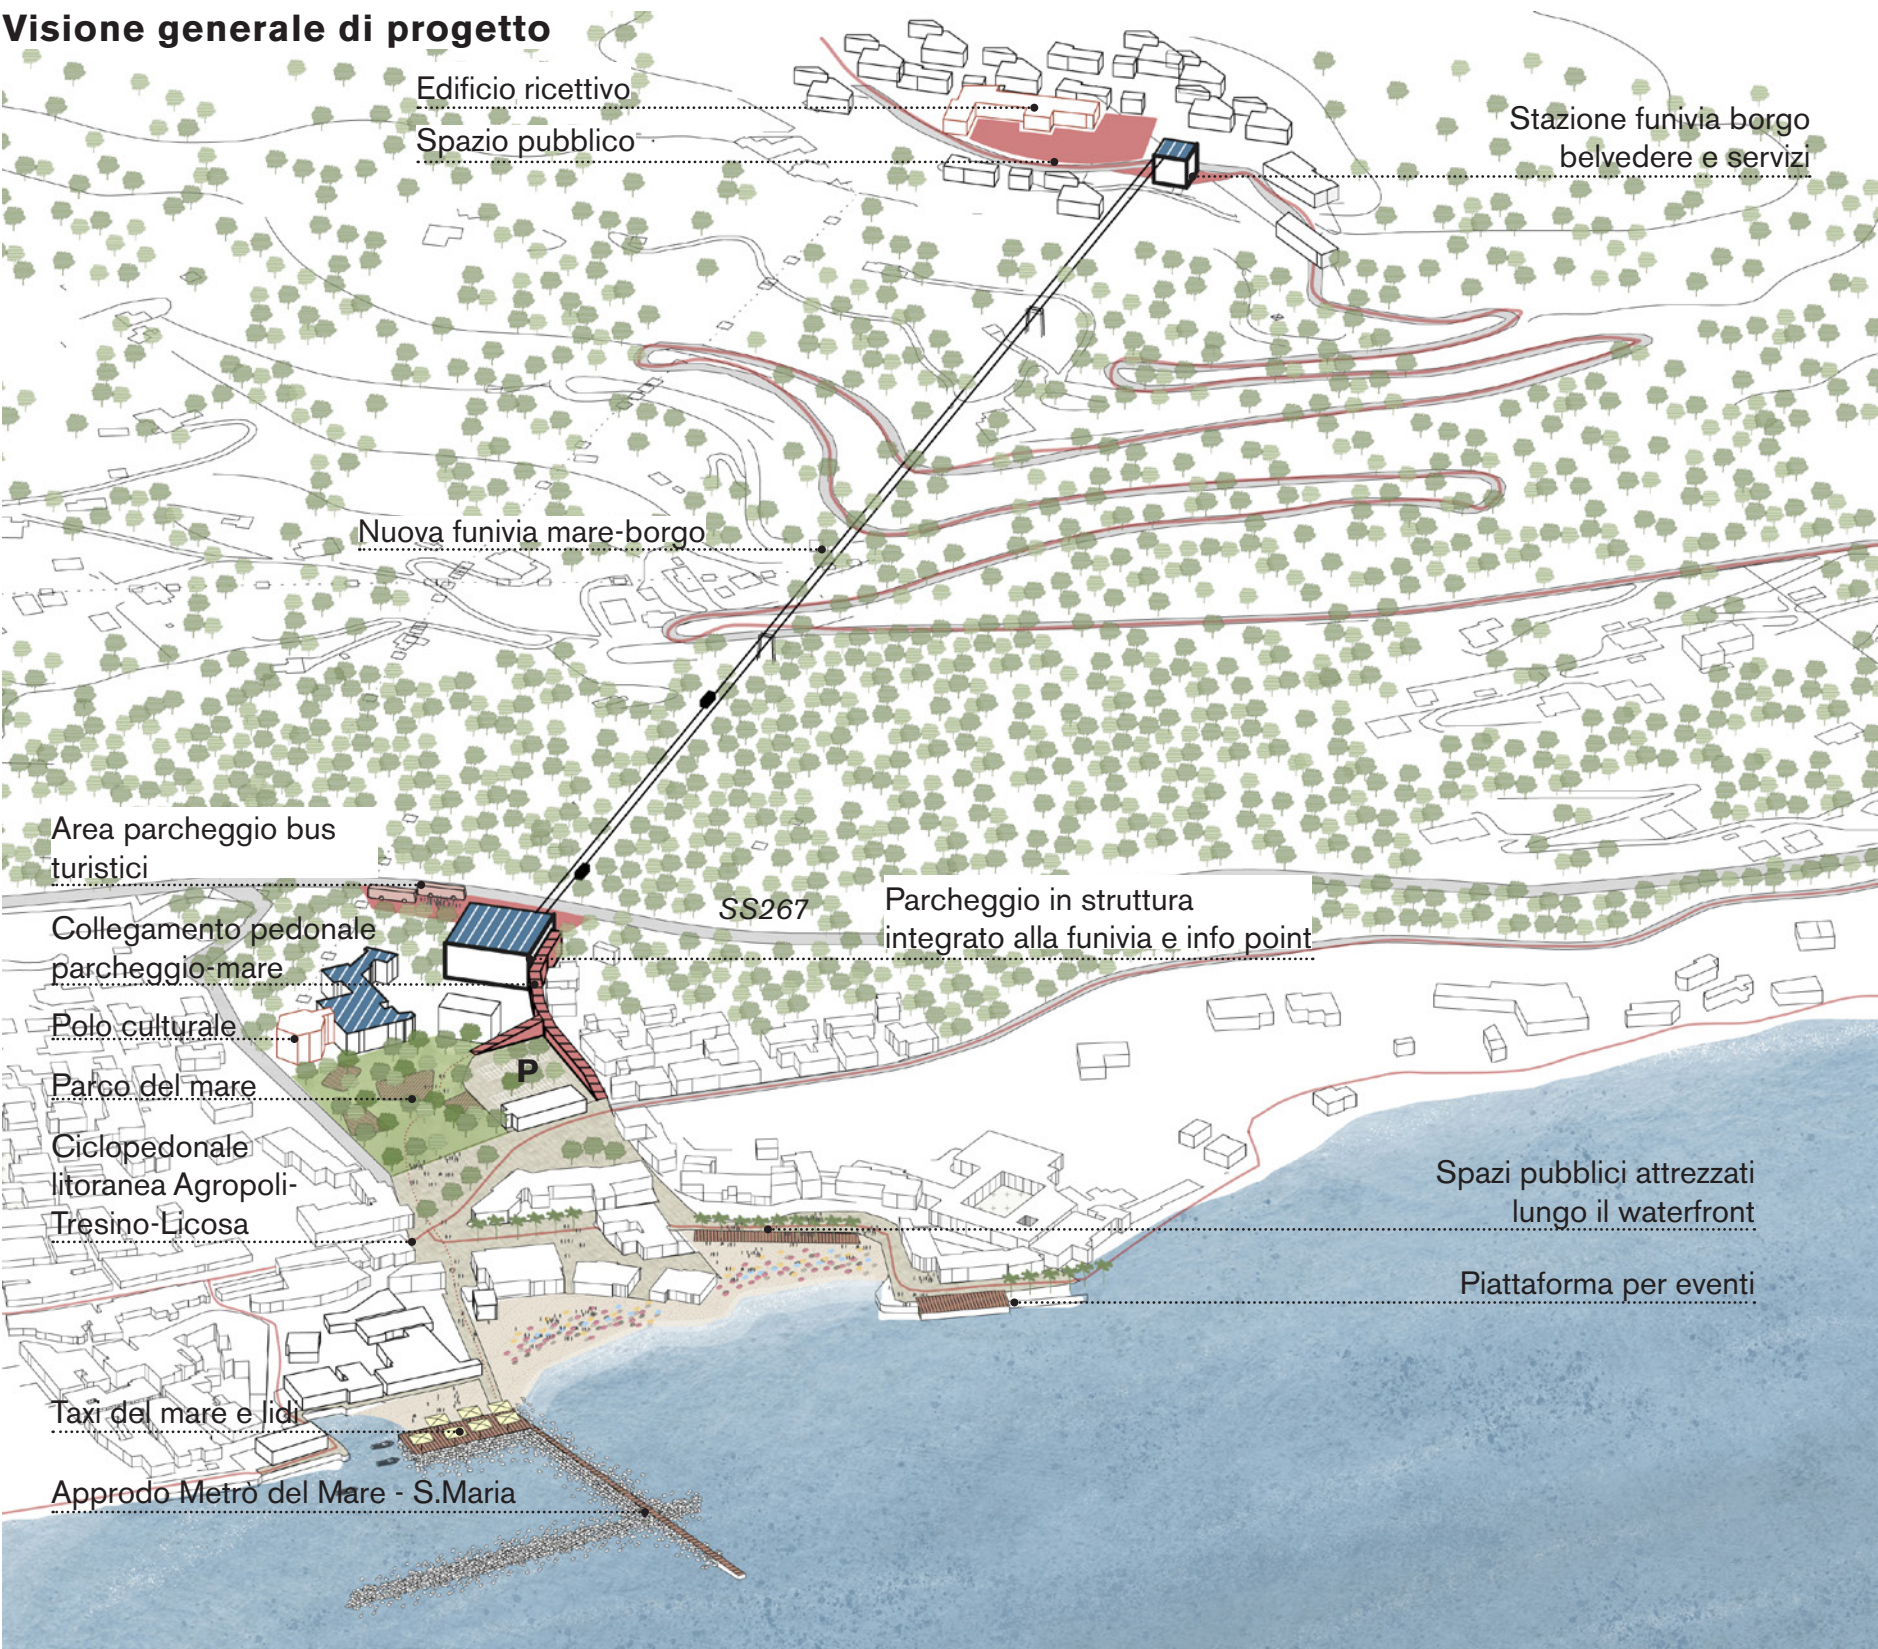

Vista tridimensionale

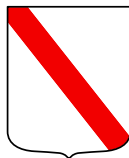

Regione
Campania

programma integrato
di valorizzazione
litorale salerno sud

progetto definitivo di masterplan

comuni di		agropoli battipaglia bellizzi capaccio-paestum	castellabate eboli pontecagnano-faiano salerno
regione campania			
assessorato al governo del territorio gabinetto del presidente programmazione unitaria direzione generale autorità di gestione FESR direzione generale governo del territorio ufficio speciale centrale acquisti		team di progetto MATE soc. coop.va Stefano Boeri Architetti srl Studio Silva srl F Tourism & Marketing	
			
direzione generale governo del territorio arch alberto romeo gentile		coordinamento scientifico arch Stefano Boeri (SBA) responsabile contrattuale urb raffaele gerometta (MATE)	
elaborato T21	progetto definitivo	titolo PE7 - Castellabate - Hub intermodale di Santa Maria	
periodo marzo 2023	rev 00	data	

