


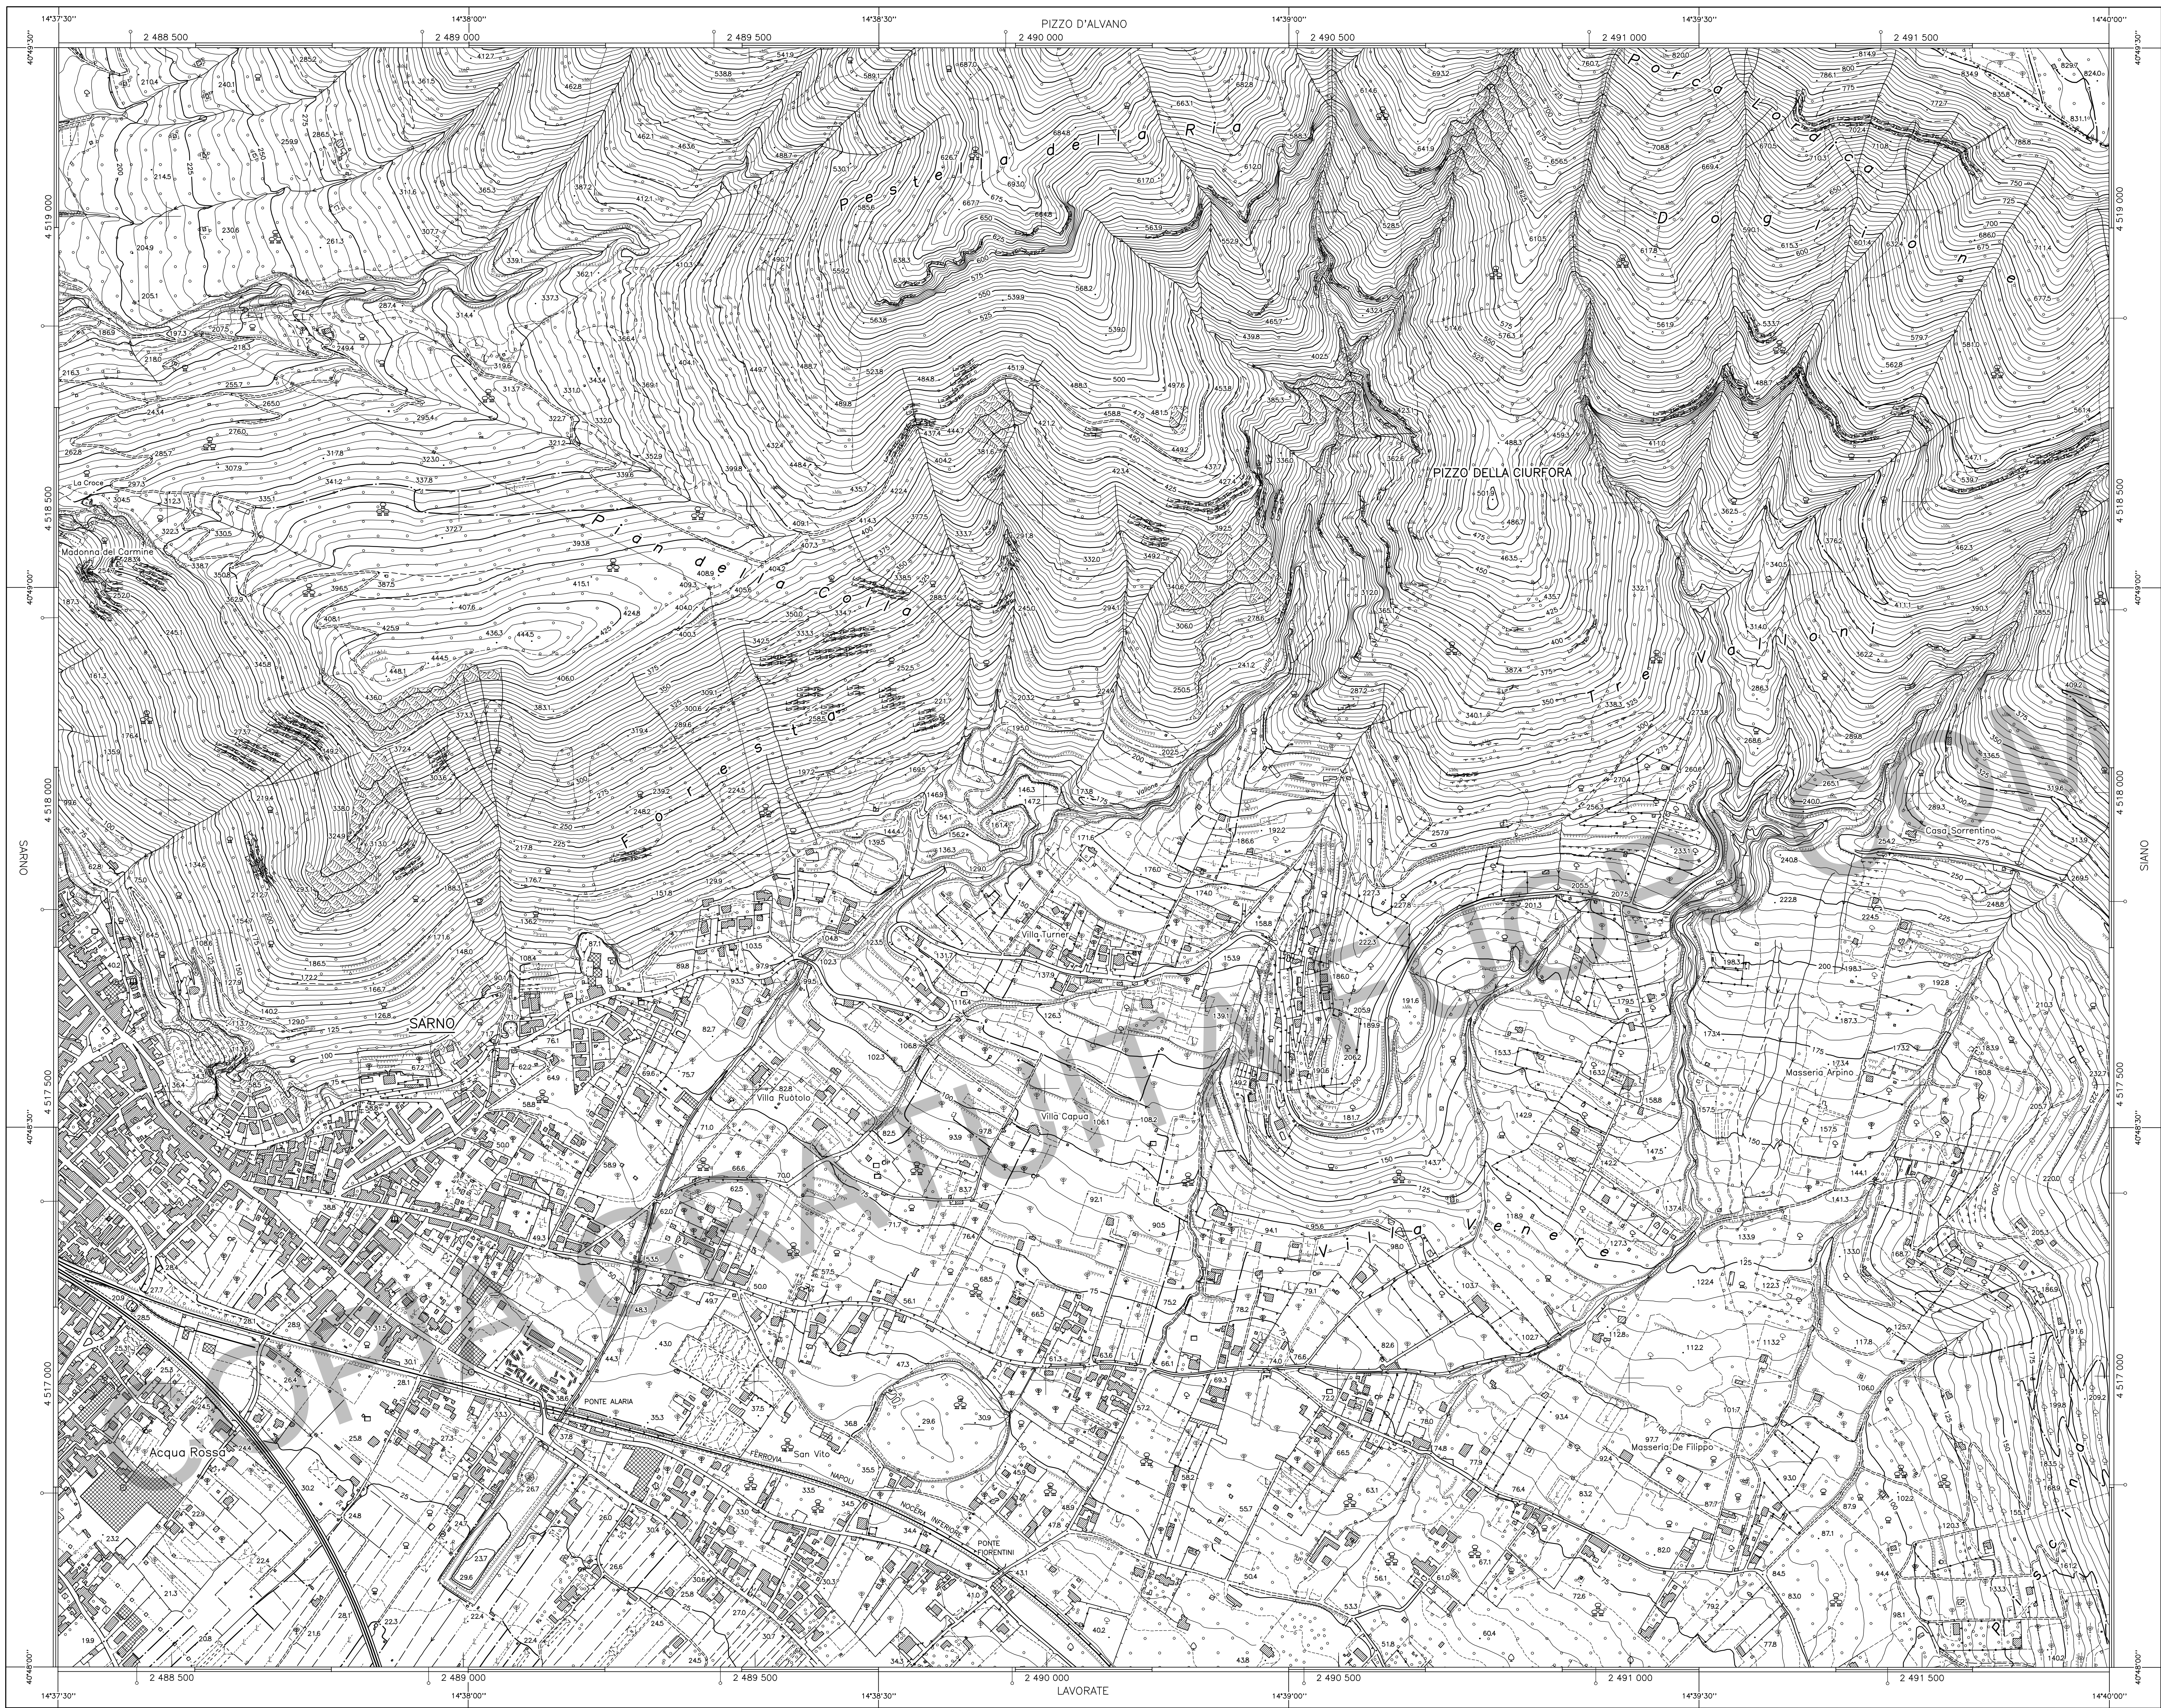


REGIONE CAMPANIA

SETTORE POLITICA DEL TERRITORIO
SERVIZIO CARTOGRAFIA

CARTA TECNICA NUMERICA REGIONALE

Elemento n° 448162
SARNO EST

Scala 1:5 000

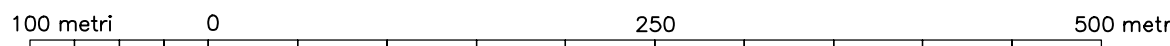

DATI INFORMATIVI

RAPPRESENTAZIONE CARTOGRAFICA: conforme di Gauss-Boaga
SISTEMA DI RIFERIMENTO: Nazionale Gauss-Boaga
TAGLIO CARTOGRAFICO: Sistema Geografico Europeo Unificato
DATUM: Ellissoide internazionale con orientamento medio Europeo (ED.50)
SISTEMA GEODETICO: ETRF 1989 - WGS 84
LONGITUDINE: Riferito a Greenwich
ALTIMETRIA: Riferita al livello medio del mare (Mareografo di Genova 1942)
EQUIDISTANZA: Curve di livello ordinarie 5 m (per le curve tratteggiate 2,5 m)

COSTANTI DI TRASFORMAZIONE


GA	A	Δ E	Δ N
Gauss-Boaga (Roma 40)	UTM-ED.50	-2 019 940	187
Gauss-Boaga (Roma 40)	UTM-WGS 84	-2 020 009	-8
UTM-WGS 84	UTM-ED.50	69	195

VERTICI E CAPOALDI CONTENUTI NELL'ELEMENTO				
COORDINATE GAUSS-BOAGA E QUOTE				POSIZIONE
Vertice	E	N	Quota	
▽ 448231	2 490 951,05	4 517 395,19	145,99	▽ 448231


COORDINATE DEI VERTICI DELL'ELEMENTO

SISTEMA		VERTICE			
		NO	NE	SO	SE
GEOGRAFICO ED.50	λ	14°37'30"	14°40'00"	14°37'30"	14°40'00"
	φ	40°49'30"	40°49'30"	40°48'00"	40°48'00"
GAUSS-BOAGA (Roma 40)	N	4 519 290	4 519 276	4 516 515	4 516 501
	E	2 488 317	2 491 831	2 488 305	2 491 821
UTM-ED.50 Fuso 33	N	4 519 477	4 519 463	4 516 702	4 516 687
	E	468 377	471 891	468 365	471 880
UTM-WGS 84	N	4 519 282	4 519 268	4 516 507	4 516 493
	E	468 308	471 822	468 296	471 812

La parametratura UTM ED.50 è indicata in cornice con il segno convenzionale —○—
La graduazione geografica è riferita al sistema ED.50
Le coordinate segnate in cornice sono nel sistema Gauss-Boaga (Roma 40)

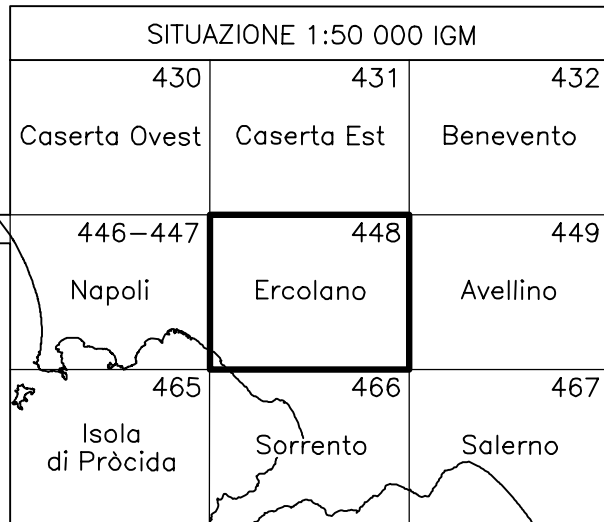


SITUAZIONE 1:10 000 ED 1:5 000			
01	02	03	04
05	06	07	08
09	10	11	12
13	14	15	4 1 16 3

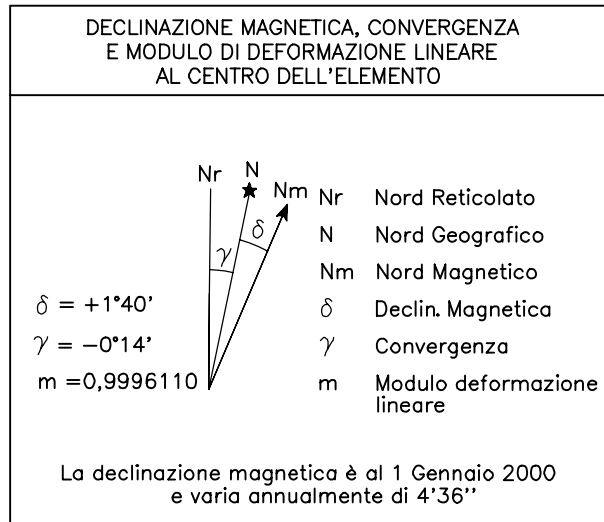

FONTI DI COMPILAZIONE

Ripresa aerea del 20/07/98-02/06/98
Scala media dei fotogrammi: 1:13 000
Strisciata-fotogrammi: 170-83,84,85
Strisciata-fotogrammi: 180B-352,353,354

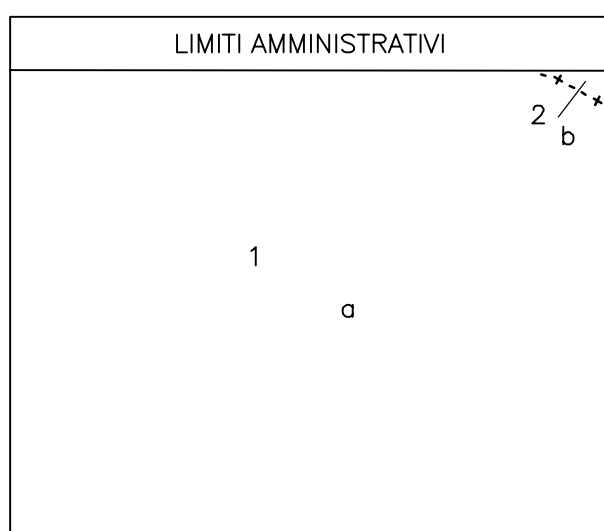

REGIONE:









Campania

PROVINCIA:

a Salerno
b Avellino

COMUNE:

1 Sarno
2 Quindici

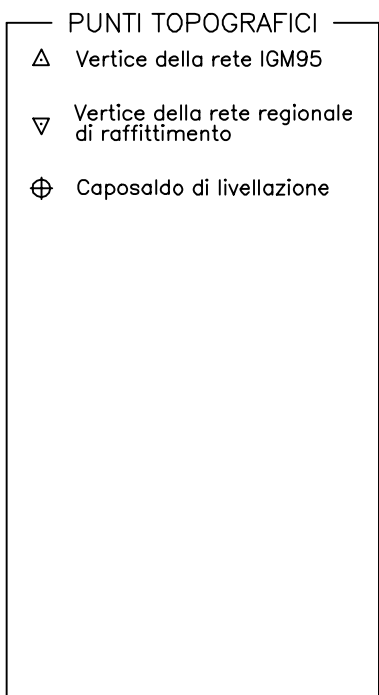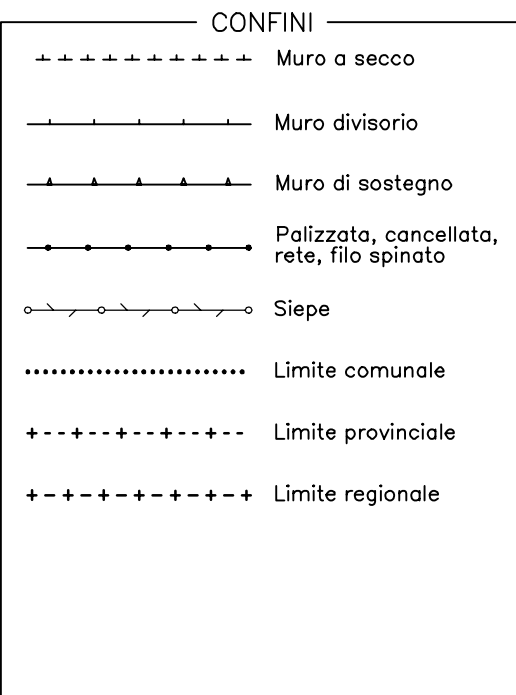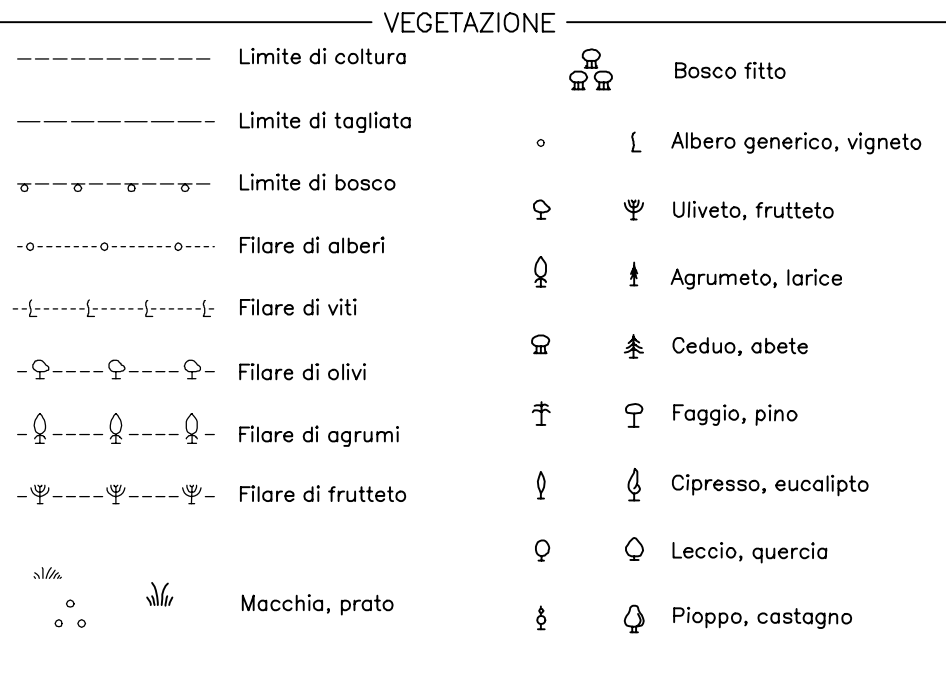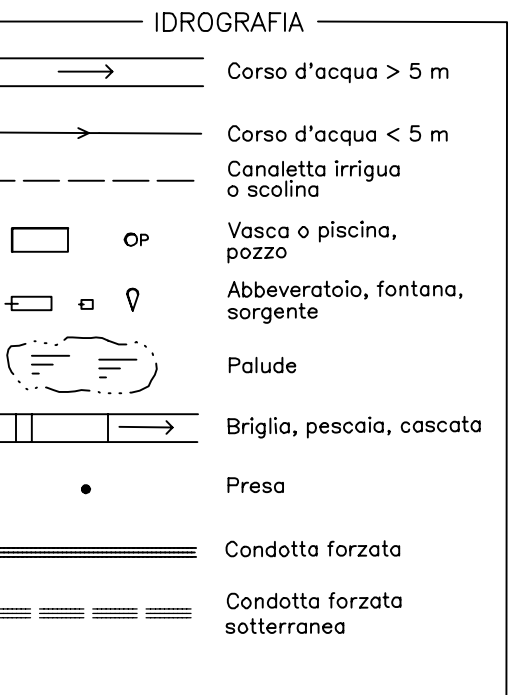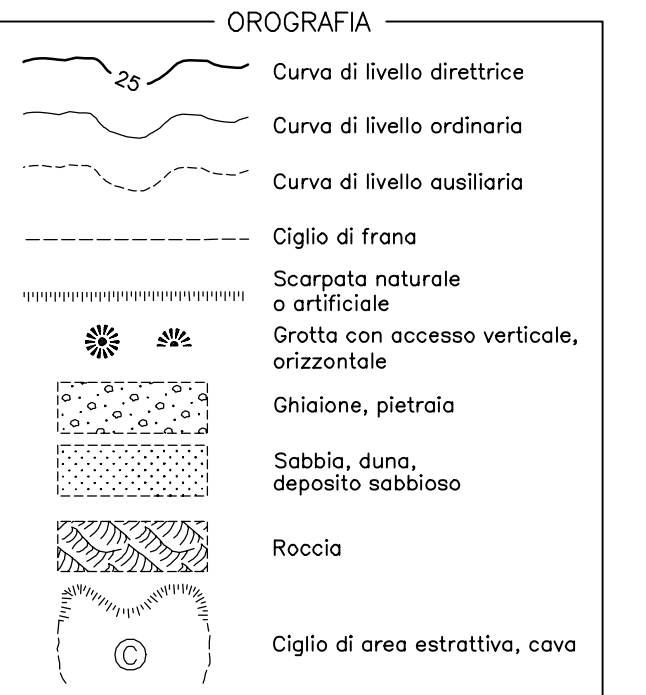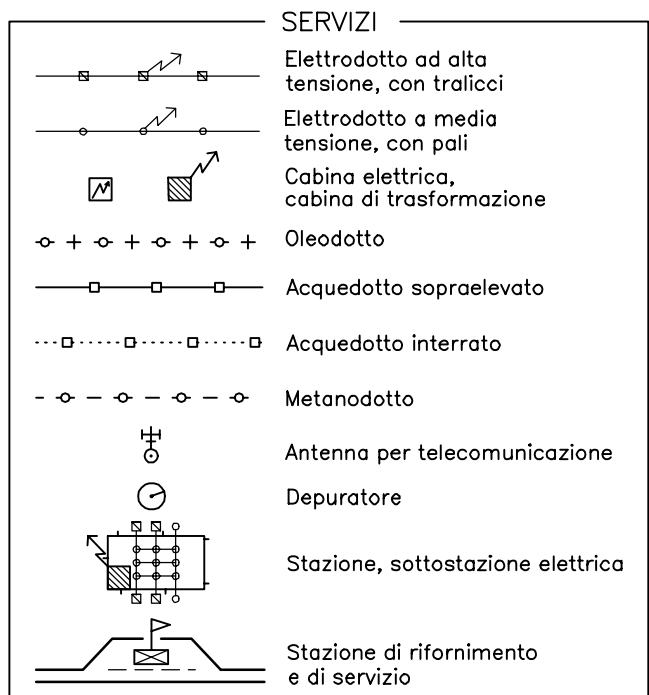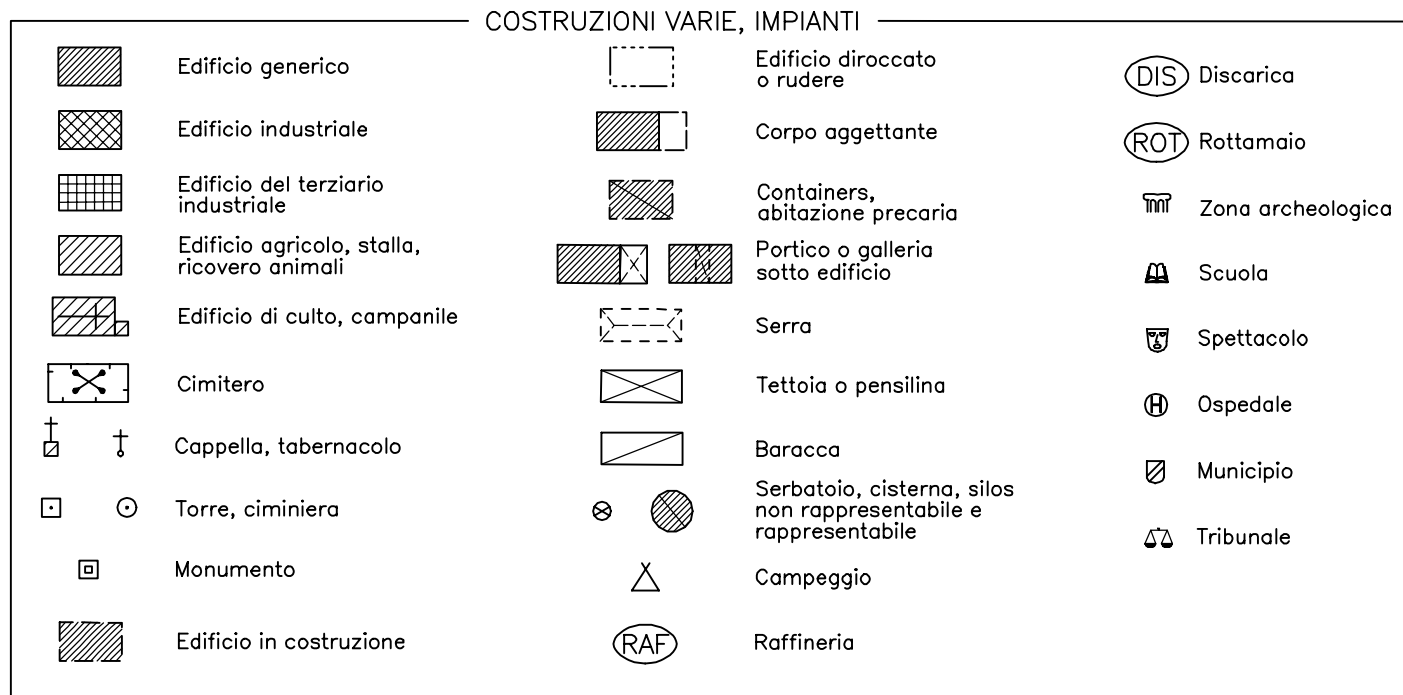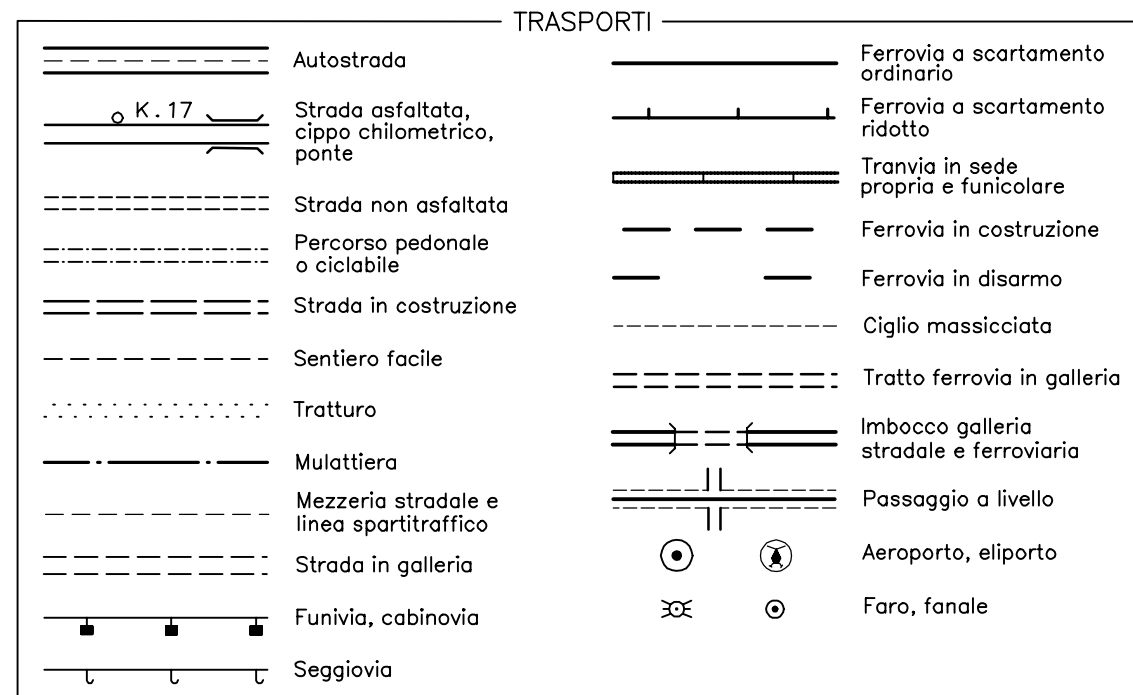

ATTENDIBILITÀ : Per la posizione planimetrica 1,20 m; per le quote 0,75 m

DIREZIONE LAVORI
Dott. Ing. Vincenzo Parità
Dott. Arch. Marco Petillo

COLLAUDO
Prof. Ing. Antonio Coppola
Avv. Vincenzo de Rensis
Rag. Egidio Grasso

