


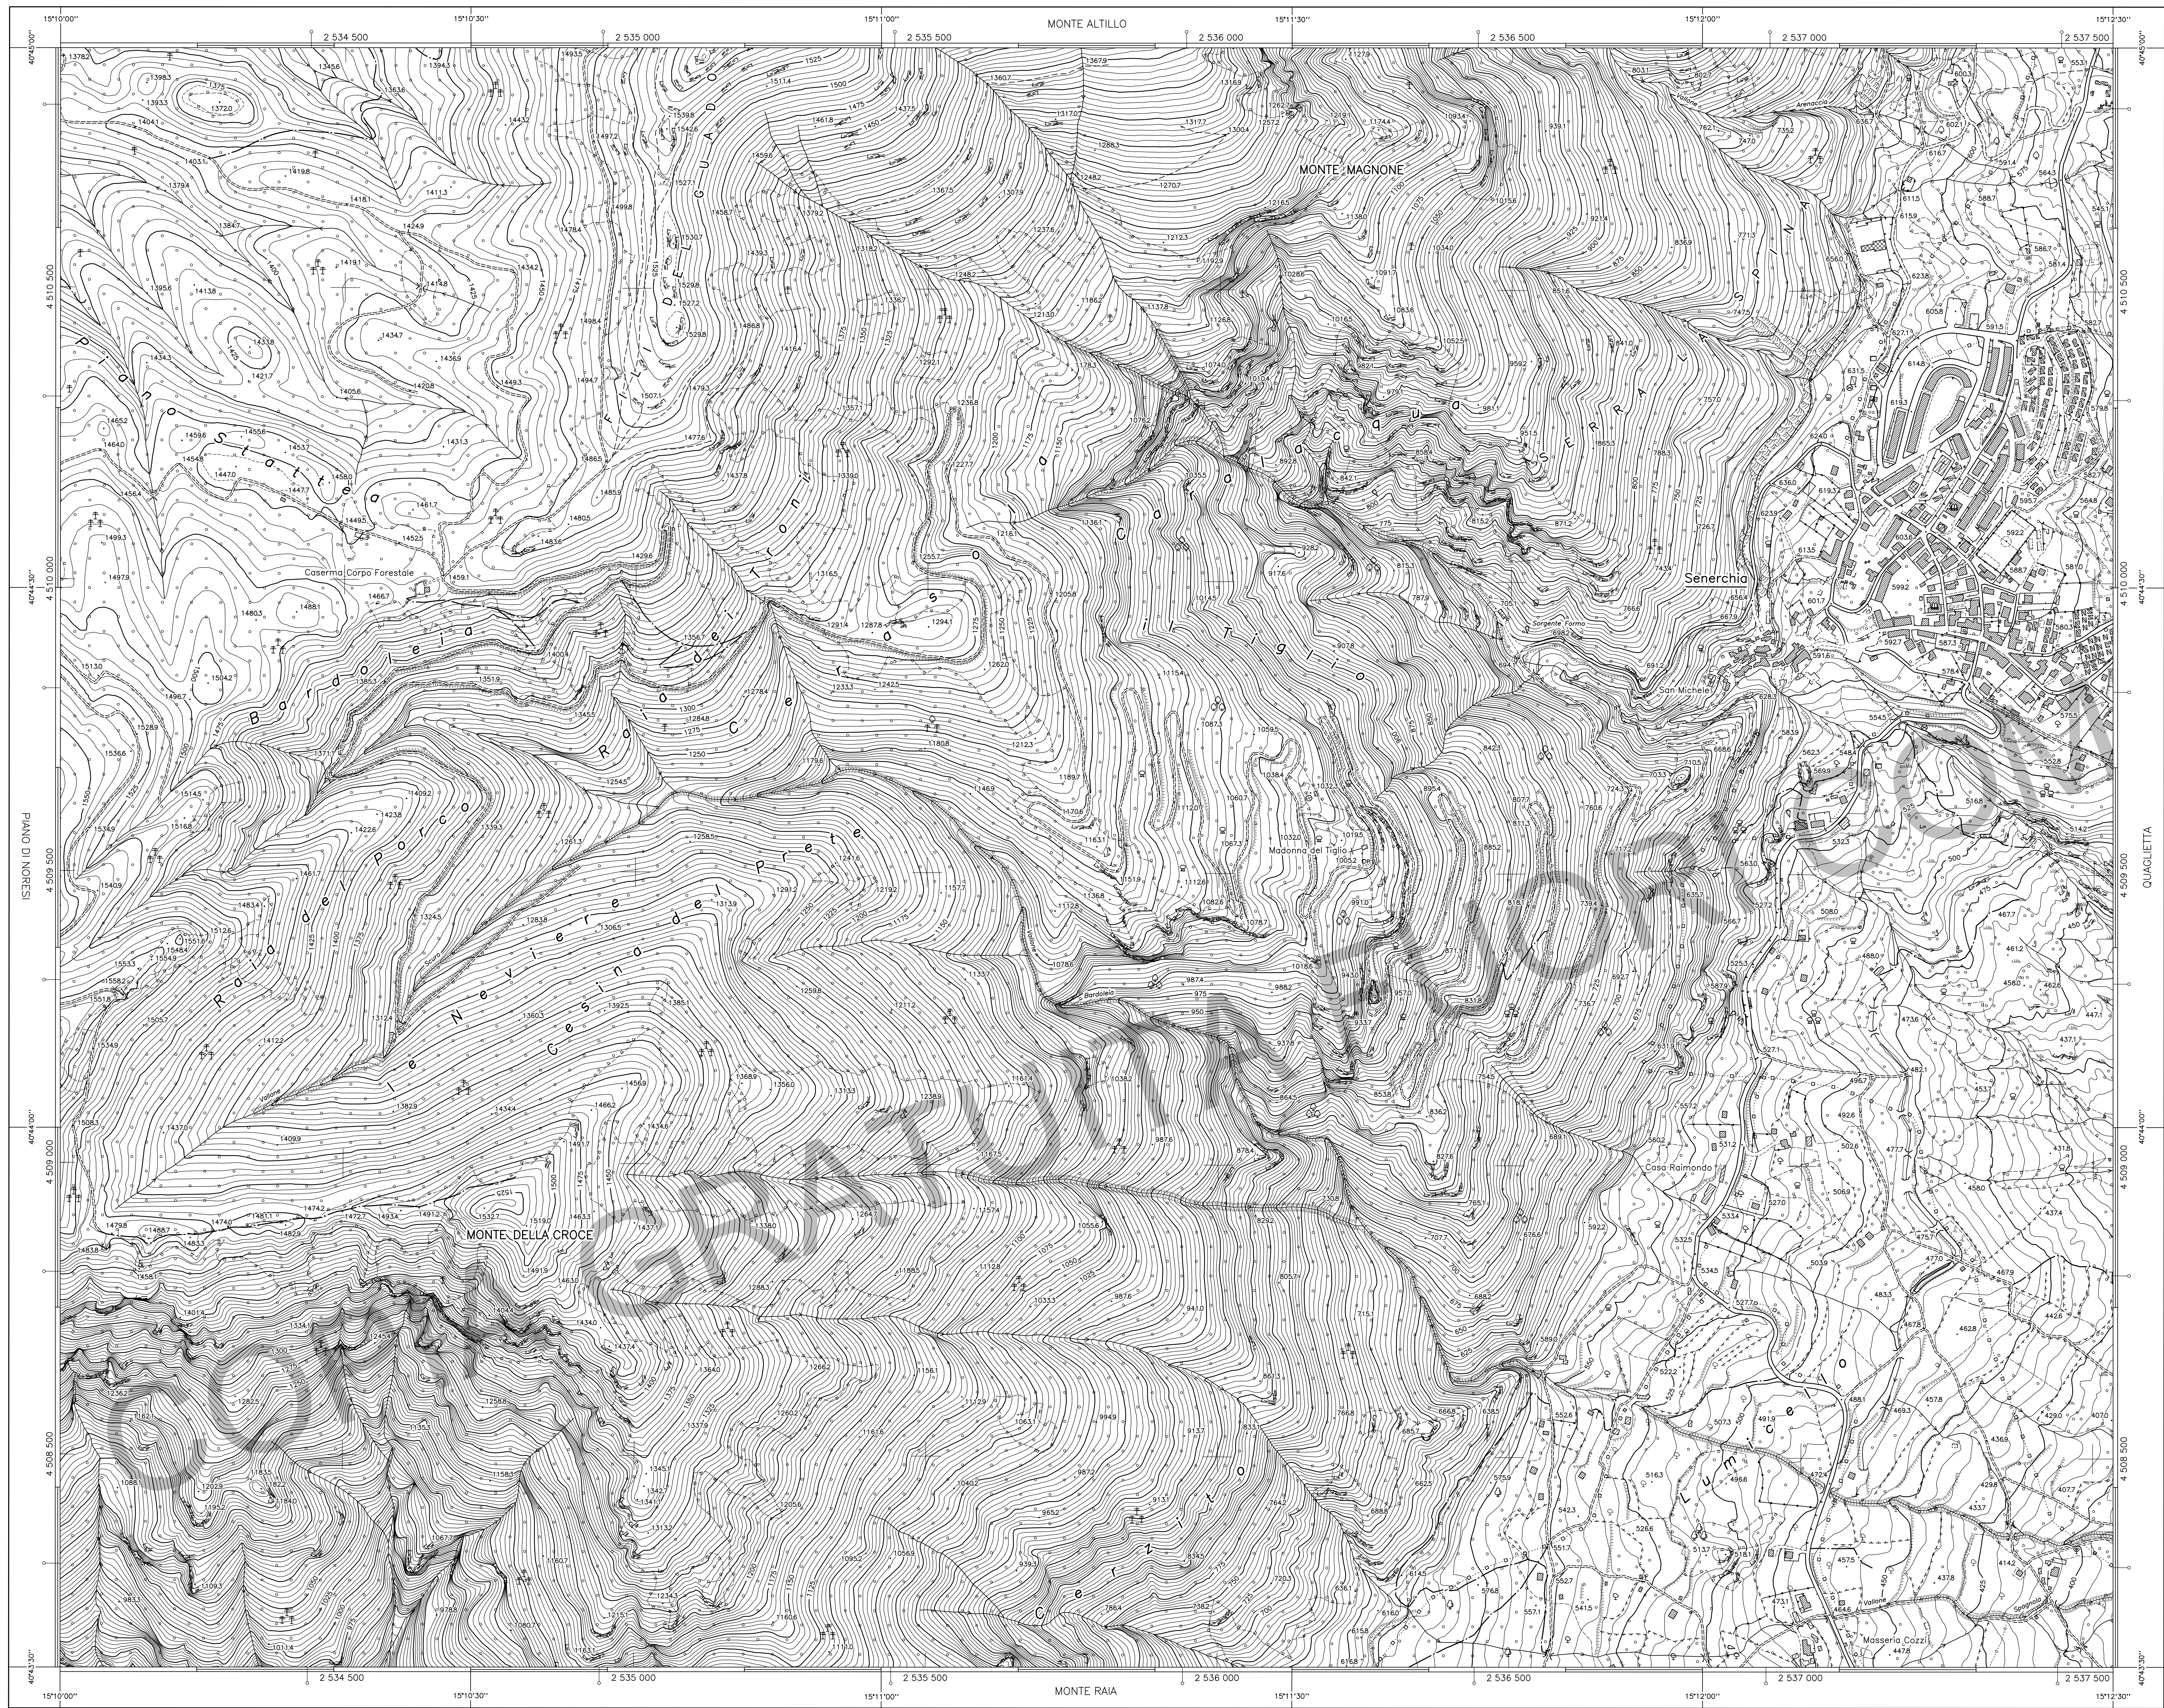


REGIONE CAMPANIA

SETTORE POLITICA DEL TERRITORIO
SERVIZIO CARTOGRAFIA

CARTA TECNICA NUMERICA REGIONALE

Elemento n° 468074
SENERCHIA

Scala 1:5 000

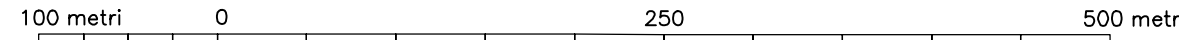

DATI INFORMATIVI

RAPPRESENTAZIONE CARTOGRAFICA: Conforme di Gauss-Boaga
SISTEMA DI RIFERIMENTO: Nazionale Gauss-Boaga
TAGLIO CARTOGRAFICO: Sistema Geografico Europeo Unificato
DATUM: Ellissoide internazionale con orientamento medio Europeo (ED.50)
SISTEMA GEODETICO: ETRF 1989 - WGS 84
LONGITUDINE: Riferita a Greenwich
ALTIMETRIA: Riferita al livello medio del mare (Mareografo di Genova 1942)
EQUIDISTANZA: Curve di livello ordinarie 5 m (per le curve tratteggiate 2,5 m)

COSTANTI DI TRASFORMAZIONE

DA	A	Δ E	Δ N
Gauss-Boaga (Roma 40)	UTM-ED.50	-2 019 941	187
Gauss-Boaga (Roma 40)	UTM-WGS 84	-2 020 009	-7
UTM-WGS 84	UTM-ED.50	68	194


VERTICI E CAPOSALI CONTENUTI NELL'ELEMENTO				
COORDINATE GAUSS-BOAGA E QUOTE				POSIZIONE
Vertice	E	N	Quota	
▽ 468288	2 537 275,51	4 510 477,75	605,02	468288 ▽

COORDINATE DEI VERTICI DELL'ELEMENTO				
SISTEMA	VERTICE			
	NO	NE	SO	SE
GEOGRAFICO ED.50	λ 15°10'00"	15°12'30"	15°10'00"	15°12'30"
	φ 40°45'00"	40°45'00"	40°43'30"	40°43'30"
GAUSS-BOAGA (Roma 40) Fuso Est	N 4 510 910	4 510 918	4 508 135	4 508 143
	E 2 534 011	2 537 529	2 534 017	2 537 536
UTM-ED.50 Fuso 33	N 4 511 097	4 511 104	4 508 322	4 508 329
	E 514 070	517 588	514 076	517 595
UTM-WGS 84	N 4 510 903	4 510 911	4 508 128	4 508 136
	E 514 002	517 520	514 008	517 527

La parametratura UTM ED.50 è indicata in cornice con il segno convenzionale —○—
La graduazione geografica è riferita al sistema ED.50
Le coordinate segrete in cornice sono nel sistema Gauss-Boaga (Roma 40)

SITUAZIONE 1:50 000 IGM			
449	450	451	
Avellino	Sant'Angelo dei Lombardi	Melfi	
467	468	469	
Salerno	Eboli	Muro Lucano	
486	487	488	
Foce del Sele	Roccadaspide	Polta	

SITUAZIONE 1:10 000 E 1:5 000			
01	02	03	04
05	06	07 1	08
09	10	11	12
13	14	15	16

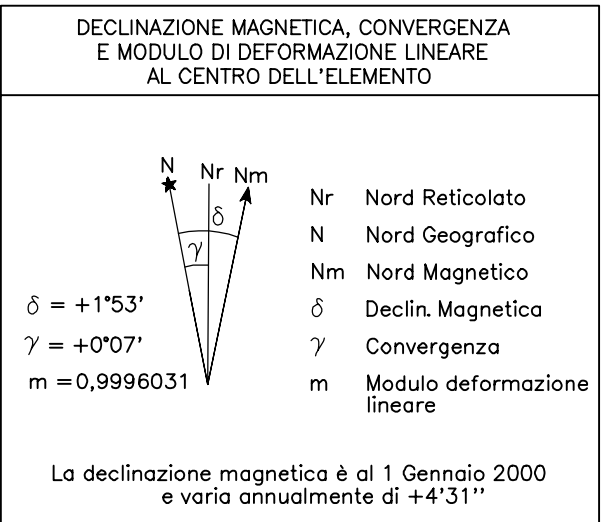

FONTI DI COMPILAZIONE

Ripresa aerea del 14/07/98
Scala media dei fotogrammi: 1:13 000
Strisciata-fotogrammi: 199-292,293,294
Strisciata-fotogrammi: 205-319,320,321

LIMITI AMMINISTRATIVI
1

REGIONE :
Campania

PROVINCIA :
Avellino

COMUNE :
1 Senerchia

TRASPORTI	
Autostrada	Ferrovia a scartamento ordinario
Strada asfaltata, pista ciclistica, ponte	Ferrovia a scartamento ridotto
Strada non asfaltata	Trovia in sede propria e funicolare
Passaggio pedonale o ciclabile	Ferrovia in costruzione
Strada in costruzione	Ferrovia in disuso
Ciclovia	Ciclovia in costruzione
Sentiero faunistico	Ciclovia in costruzione
Tratturo	Tratto ferroviario in galleria
Impianto galleria stradale e ferroviaria	Impianto galleria stradale e ferroviaria
Mezzogiorno stradale e linea ferroviaria	Passaggio a livello
Strada in galleria	Aeroporto, eliporto
Fuochi, cabinovia	Faro, fanale
Seggiovia	

COSTRUZIONI VARIE, IMPIANTI	
Edificio generico	Edificio diroccato
Edificio industriale	Edificio a scartamento ridotto
Edificio del terziario	Edificio a scartamento ridotto
Edificio agricolo, stalla, fienile, caserma	Edificio in costruzione
Edificio di culto, capanno	Edificio in costruzione
Cimitero	Cimitero
Cappella, tabernacolo	Cappella, tabernacolo
Torre, ciminiera	Torre, ciminiera
Monumento	Monumento
Edificio in costruzione	Edificio in costruzione

SERVIZI	
Elettrodotto ad alta tensione, con tralicci	Elettrodotto a media tensione, con pali
Cabina elettrica, cabina di trasformazione	Cabina elettrica, cabina di trasformazione
Acquedotto	Acquedotto
Acquedotto sproporzionato	Acquedotto sproporzionato
Acquedotto interrato	Acquedotto interrato
Metanodotto	Metanodotto
Antenna per telecomunicazione	Antenna per telecomunicazione
Depuratore	Depuratore
Stazione, sottostazione elettrica	Stazione, sottostazione elettrica
Stazione di rifornimento e di servizio	Stazione di rifornimento e di servizio

IDROGRAFIA	
Corso d'acqua > 5 m	Corso d'acqua > 5 m
Canalino irriguo o scolo	Canalino irriguo o scolo
Vasca o piscina, pozzo	Vasca o piscina, pozzo
Abbeveratoio, fontana, sorgente	Abbeveratoio, fontana, sorgente
Palude	Palude
Pescaia, pesciola, cascata	Pescaia, pesciola, cascata
Preso	Preso
Condotto forzato	Condotto forzato
Condotto forzato sotterraneo	Condotto forzato sotterraneo

VEGETAZIONE	
Limite di coltura	Limite di coltura
Limite di taglio	Limite di taglio
Limite di bosco	Limite di bosco
Flora di alberi	Flora di alberi
Flora di viti	Flora di viti
Flora di ulivi	Flora di ulivi
Flora di agrumi	Flora di agrumi
Flora di fruttiferi	Flora di fruttiferi
Macchia, prato	Macchia, prato

CONFINI	
Muro a secco	Muro a secco
Muro divisorio	Muro divisorio
Muro di sostegno	Muro di sostegno
Palizzata, cancellato, rete, filo spinato	Palizzata, cancellato, rete, filo spinato
Siepe	Siepe
Limite comunale	Limite comunale
Limite provinciale	Limite provinciale
Limite regionale	Limite regionale

PUNTI TOPOGRAFICI	
Vertice della rete IGM95	Vertice della rete IGM95
Vertice della rete regionale di raffronto	Vertice della rete regionale di raffronto
Caposaldi di livellazione	Caposaldi di livellazione

ATTENDIBILITÀ : Per la posizione planimetrica 1,20 m; per le quote 0,75 m

DIREZIONE LAVORI
Dott. Ing. Vincenzo Parità
Dott. Arch. Marco Petillo

COLLAUDO
Dott. Ing. Vincenzo Parità
Dott. Arch. Marco Petillo

DITTA ESECUTRICE
Compagnia Generale Ripresorec S.p.A.
Via S. Maria 100 - 80138 Napoli
Tel. 081/5411111 - Fax 081/5411112