


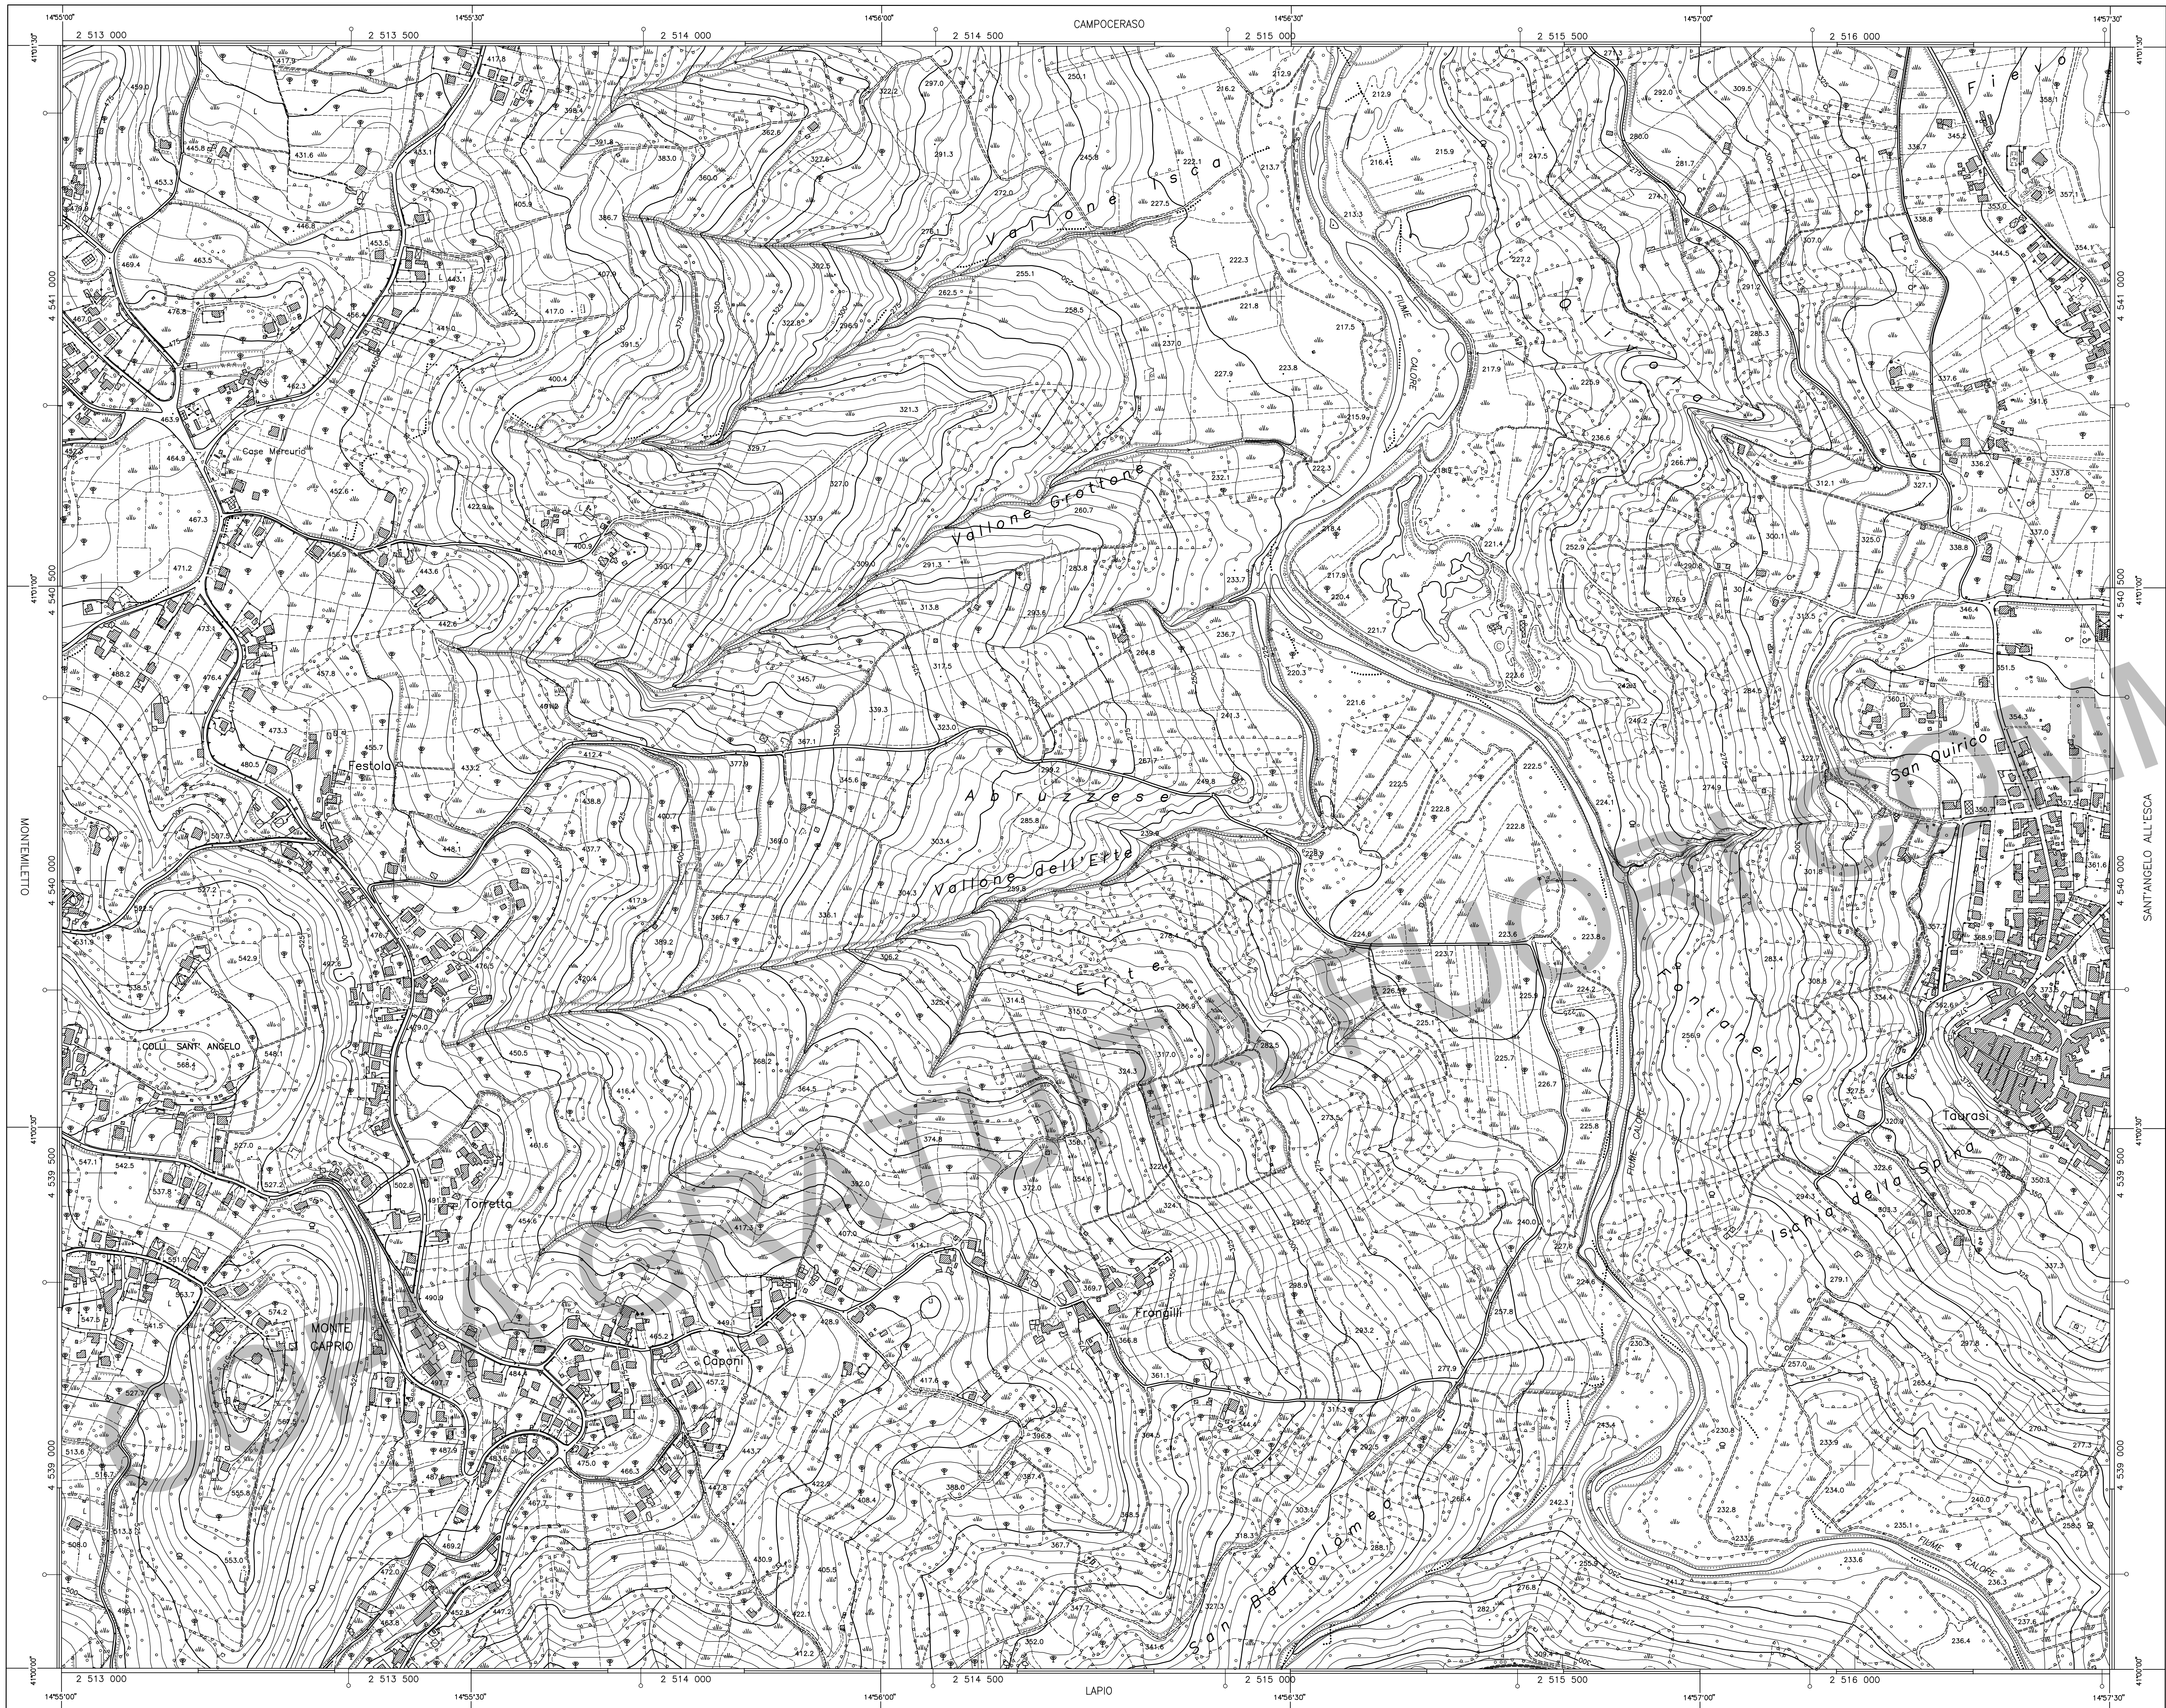

REGIONE CAMPANIA
SETTORE POLITICA DEL TERRITORIO
SERVIZIO CARTOGRAFIA

CARTA TECNICA NUMERICA REGIONALE

Elemento n° 432163
TAURASI

Scala 1:5 000



DATI INFORMATIVI

RAPPRESENTAZIONE CARTOGRAFICA: Conforme di Gauss-Boaga
SISTEMA DI RIFERIMENTO: Nazionale Gauss-Boaga
TAGLIO CARTOGRAFICO: Sistema Geografico Europeo Unificato
DATUM: Ellissoide internazionale con orientamento medio Europeo (E.D. 50)
SISTEMA GEODETICO: ETRF 1989 - WGS 84
LONGITUDINE: Riferito a Greenwich
ALTIMETRIA: Riferito al livello medio del mare (Mareografo di Genova 1942)
EQUIDISTANZA: Curve di livello ordinarie 5 m (per le curve tratteggiate 2,5 m)

COSTANTI DI TRASFORMAZIONE

DA	A	Δ E	Δ N
Gauss-Boaga (Roma 40)	UTM-E.D. 50	-2 019 941	186
Gauss-Boaga (Roma 40)	UTM-WGS 84	-2 020 009	-7
UTM-WGS 84	UTM-E.D. 50	68	193


VERTICI E CAPOSDALI CONTENUTI NELL'ELEMENTO			
COORDINATE GAUSS-BOAGA E QUOTE			POSIZIONE
Vertice	E	N	Quota
▽ 432362R	2513751.07	4539159.47	484.60
			432362R
			▽

COORDINATE DEI VERTICI DELL'ELEMENTO				
SISTEMA	VERTICE			
	NO	NE	SO	SE
GEOGRAFICO E.D. 50	41°01'30"	14°57'30"	41°00'00"	41°00'00"
GAUSS-BOAGA (Roma 40)	N 4 541 429	E 2 512 934	N 4 541 429	E 2 512 934
UTM-E.D. 50 Fuso 33	N 4 541 615	E 492 994	N 4 541 615	E 492 994
UTM-WGS 84	N 4 541 422	E 492 926	N 4 541 422	E 492 926

La parametratura UTM E.D. 50 è indicata in cornice con il segno convenzionale —
La graduazione geografica è riferita al sistema E.D. 50
Le coordinate segnate in cornice sono nel sistema Gauss-Boaga (Roma 40)


SITUAZIONE 1:50 000 IGM			
418	419	420	
Piedmonte Matese	San Giorgio la Molara	Troia	
431	432	433	
Caserta Est	Benevento	Ariano Irpino	
448	449	450	
Ercolano	Avellino	San'Angelo dei Lombardi	

SITUAZIONE 1:10 000 E 1:5 000			
01	02	03	04
05	06	07	08
09	10	11	12
13	14	15	16

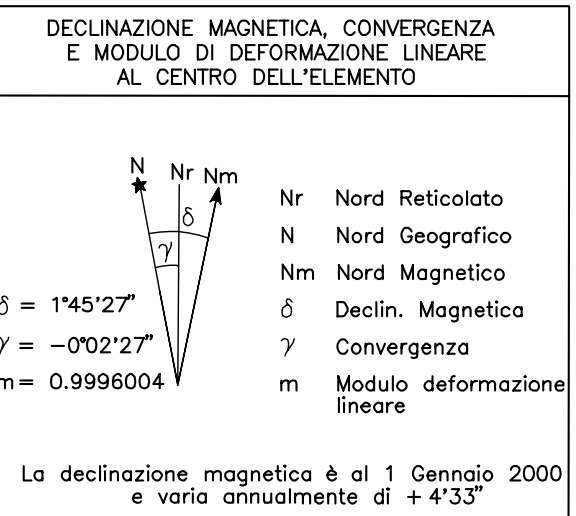

FONTI DI COMPILAZIONE

Ripresa aerea del 29/06/98
Scala media dei fotogrammi: 1:13 000
Strisciata-fotogrammi: 125-456,455,454,453
Strisciata-fotogrammi: 130-425,426,427,428

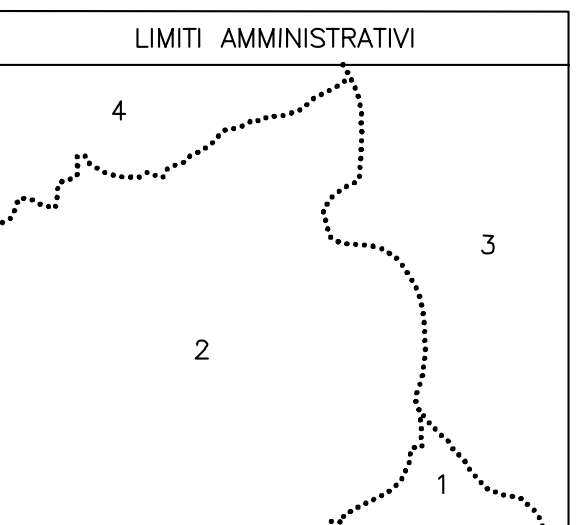

REGIONE :
Campania

PROVINCIA :
Avellino

COMUNE :
1 Lapio
2 Montemiletto
3 Taurasi
4 Torre le Nocelle

ATTENDIBILITÀ : Per la posizione planimetrica 1,20 m; per le quote 0,75 m

DIREZIONE LAVORI
Dott. Ing. Giovanni Vito Bello
Prof. Arch. Massimo Rasi

COLLAUDO
Prof. Ing. Antonio Coppola
Avv. Vincenzo de Rensis
Rag. Egidio Grasso

DITTA ESECUTRICE

