



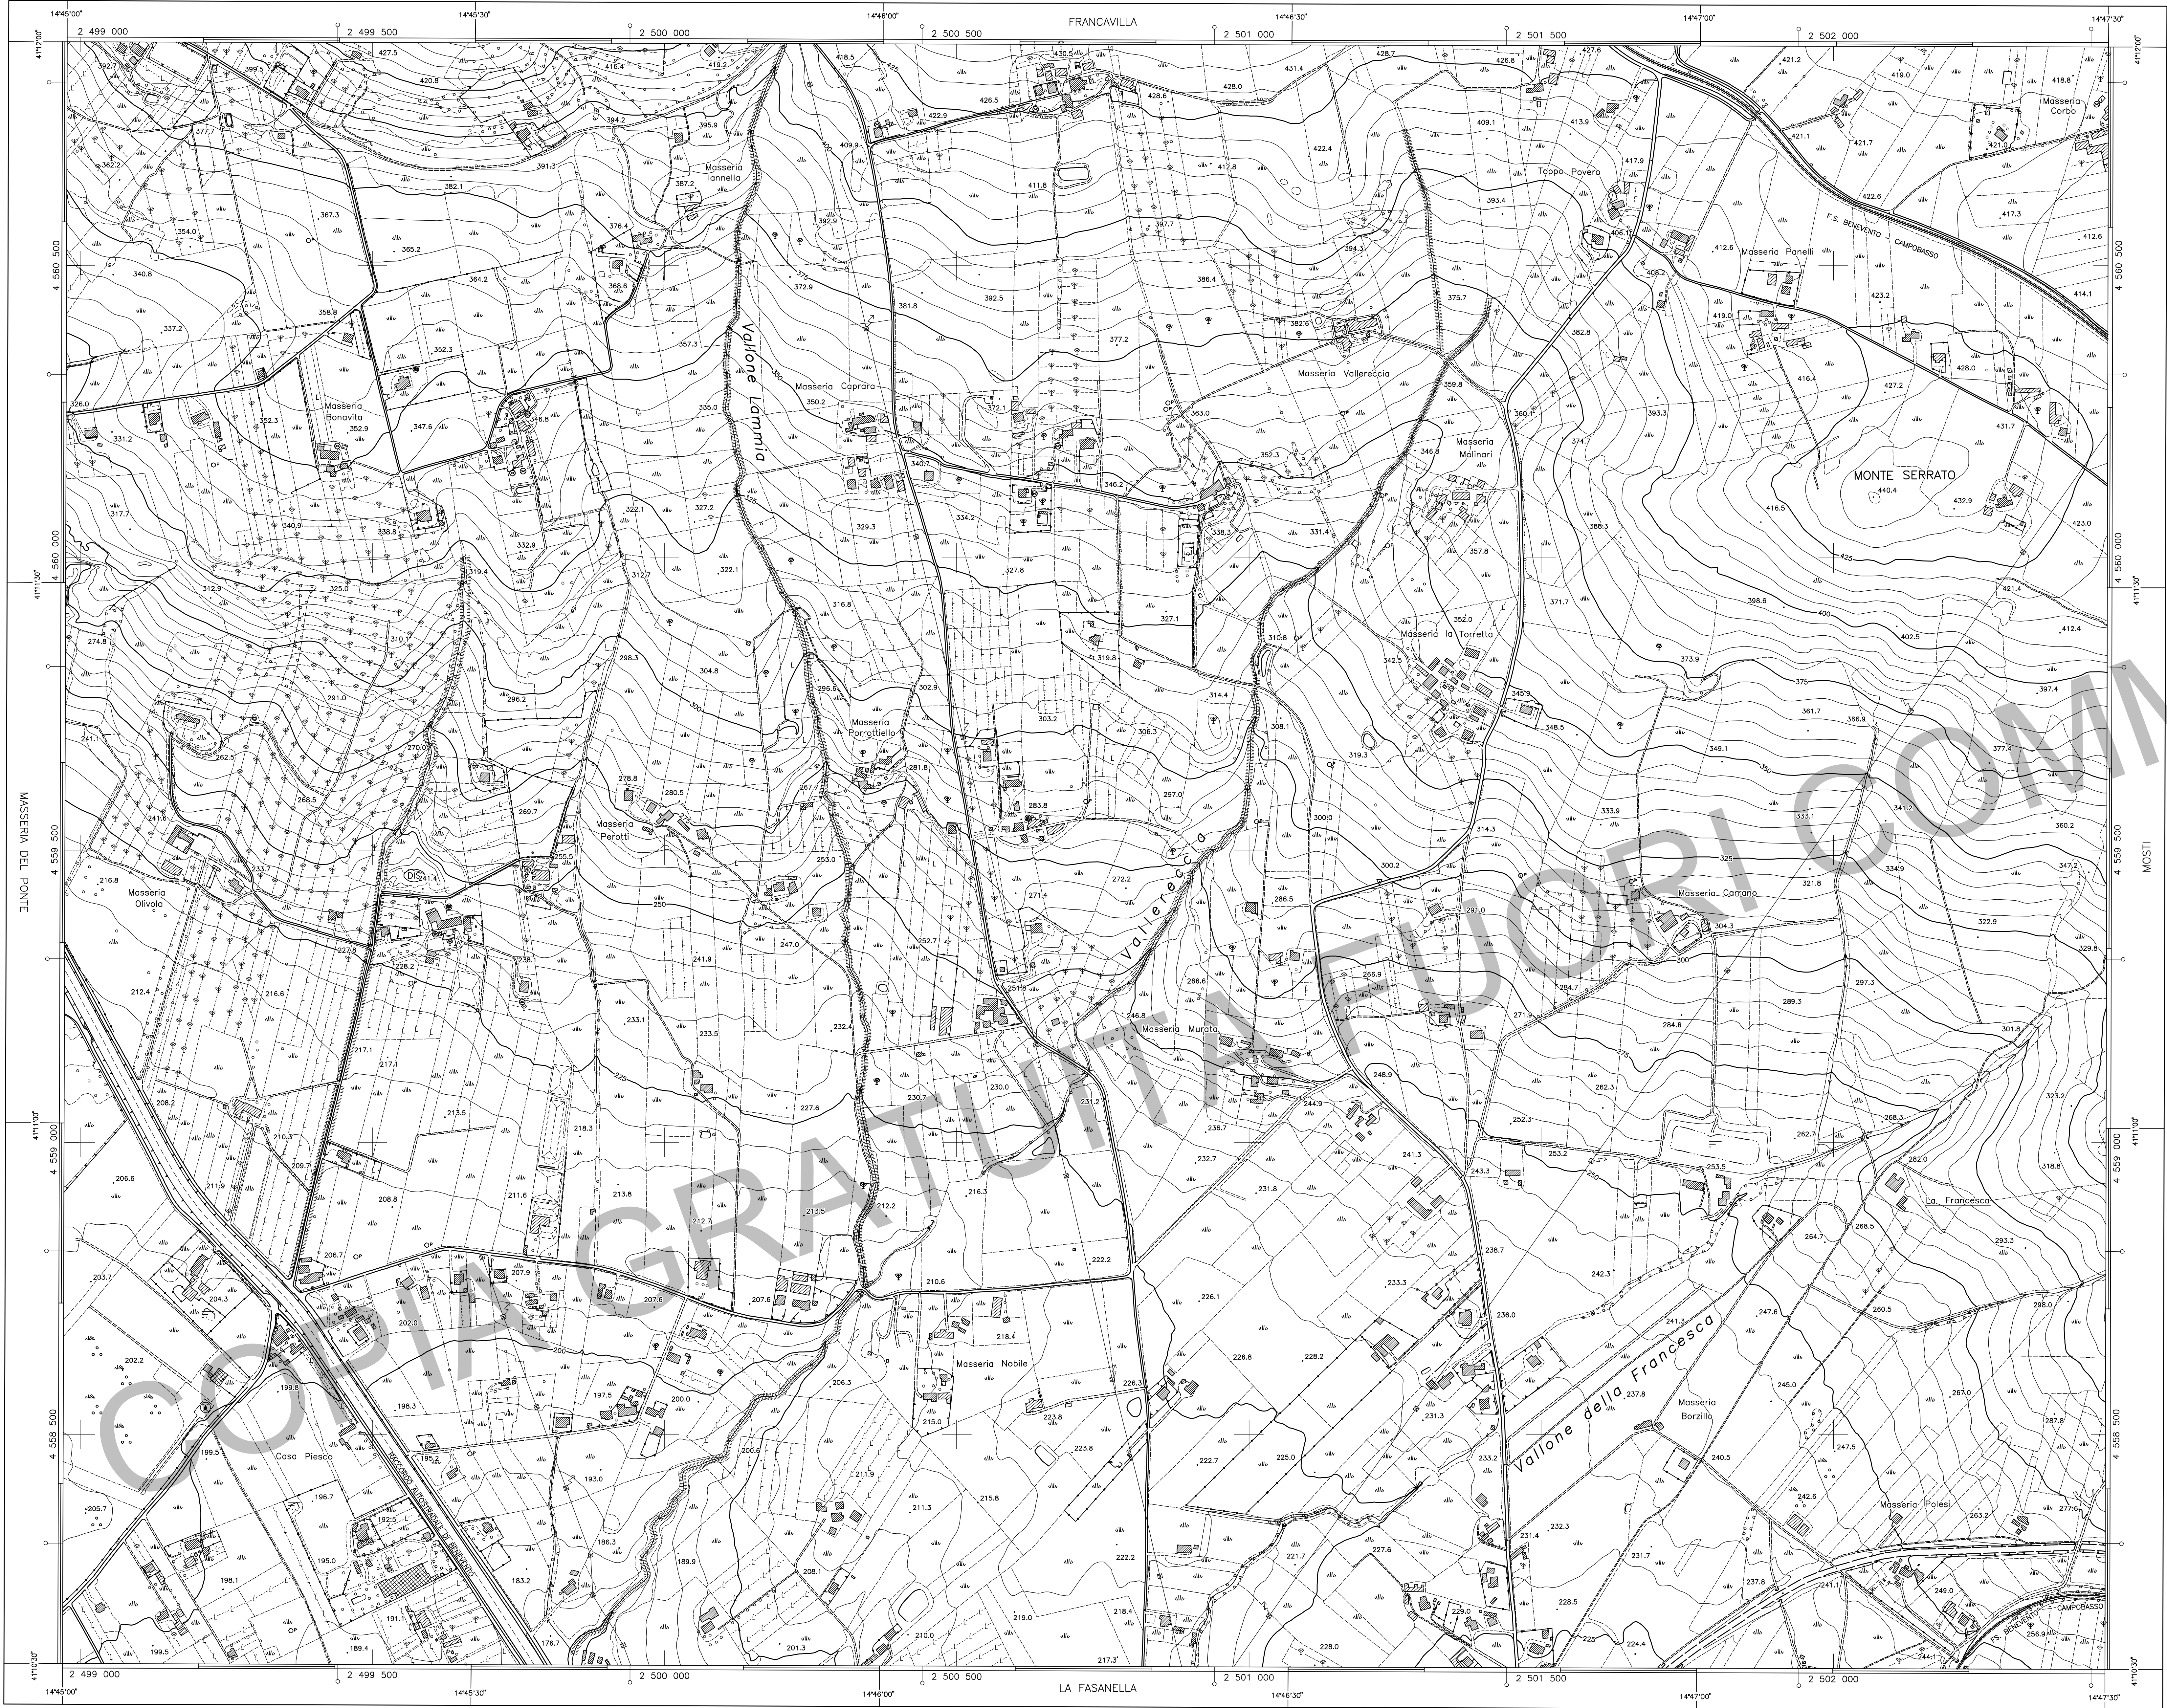

REGIONE CAMPANIA
SETTORE POLITICA DEL TERRITORIO
SERVIZIO CARTOGRAFIA

CARTA TECNICA NUMERICA REGIONALE

Elemento n°432024
LA FRANCESCA

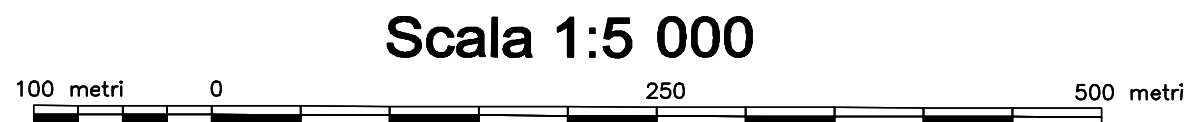

DATI INFORMATIVI
RAPPRESENTAZIONE CARTOGRAFICA: Conforme di Gauss-Boaga
SISTEMA DI RIFERIMENTO: Nazionale Gauss-Boaga
TAGLIO CARTOGRAFICO: Sistema Geografico Europeo Unificato
DATUM: Ellissoide internazionale, con orientamento medio Europeo (E.D. 50)
SISTEMA GEODETICO: ETRF 1989 - WGS 84
LONGITUDINE: Riferita a Greenwich
ALTIMETRIA: Riferita al livello medio del mare. (Mareografo di Genova 1942)
EQUIDISTANZA: Curve di livello ordinarie 5 m (per le curve tratteggiate 2,5 m)

COSTANTI DI TRASFORMAZIONE			
DA	A	E	N
Gauss-Boaga (Roma 40)	UTM-E.D. 50	-2 019 940	186
Gauss-Boaga (Roma 40)	UTM-WGS 84	-2 020 009	-8
UTM-WGS 84	UTM-E.D. 50	69	193


VERTICI E CAPOALI CONTENUTI NELL'ELEMENTO			
COORDINATE GAUSS-BOAGA E QUOTE			
Vertice	E	N	Quota
432303R	2501223.32	4559446.22	299.04
			432303R

COORDINATE DEI VERTICI DELL'ELEMENTO				
SISTEMA	VERTICE			
	NO	NE	SO	SE
GEODRAFICO	41°12'00"	41°12'00"	41°10'30"	41°10'30"
E.D. 50	14°45'00"	14°47'30"	14°45'00"	14°47'30"
GAUSS-BOAGA (Roma 40)	N 4 560 883	4 560 874	4 558 108	4 558 099
Fuso Est	E 2 498 977	2 502 471	2 498 969	2 502 465
UTM-E.D. 50	N 4 561 069	4 561 060	4 558 294	4 558 285
Fuso 33	E 479 037	482 531	479 029	482 524
UTM-WGS 84	N 4 560 876	4 560 867	4 558 100	4 558 091
	E 478 968	482 462	478 960	482 455

La parametratura UTM E.D. 50 è indicata in cornice con il segno convenzionale
La graduazione geografica è riferita al sistema E.D. 50
Le coordinate segnate in cornice sono nel sistema Gauss-Boaga (Roma 40)

SITUAZIONE 1:50 000 IGM			
418	419	420	
Piedimonte	San Giorgio	Troia	
Matese	la Mollara		
431	432	433	
Caserta Est	Benevento	Ariano Irpino	
448	449	450	
Ercolano	Avellino	Sant'Angelo del Lombardi	

SITUAZIONE 1:10 000 E 1:5 000			
01	02	03	04
	3	2	
05	06	07	08
09	10	11	12
13	14	15	16

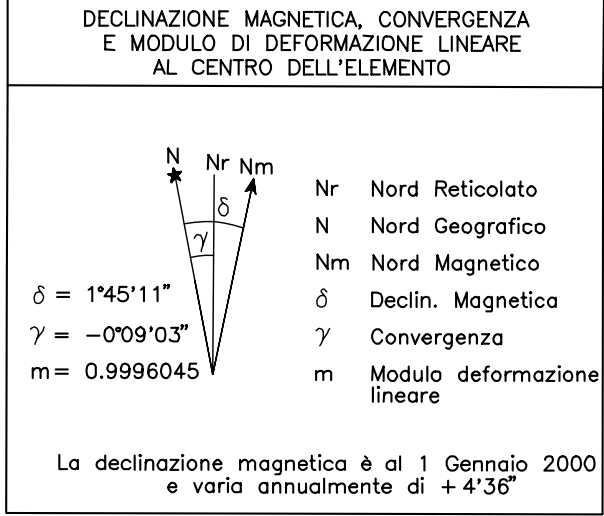

FONTE DI COMPILAZIONE
Ripresa aerea del 29/06/98
Scala media dei fotogrammi: 1:13 000
Strisciata-fotogrammi: 90-608,609,610,611
Strisciata-fotogrammi: 94-412,411,410,409

LIMITI AMMINISTRATIVI
1

REGIONE :
Campania
PROVINCIA :
Benevento
COMUNE :
1 Benevento
2 Torrecuso

TRASPORTI
Autostrada
Strada asfaltata, tipo chilometrico, diritto
Strada non asfaltata
Percorso pedonale o ciclabile
Strada in costruzione
Sentiero facile
Trottoir
Mulattiera
Mezziera stradale e linea sportiva
Strada in galleria
Funivia, cabinovia
Saggovia
Ferrovia a scartamento ordinario
Ferrovia a scartamento ridotto
Treno in sede propria e funicolare
Ferrovia in costruzione
Ferrovia in disarmo
Ciglio massiccato
Tratto ferroviario in galleria
Imbocco galleria stradale e ferroviaria
Passaggio a livello
Aeroporto, eliporto
Faro, fanale

CONSTRUZIONI VARIE, IMPIANTI
Edificio generico
Edificio diroccato
Corpo aggettante
Edificio del terziario industriale
Edificio agricolo, stallo, ricovero animali
Portico a galleria sotto edificio
Ciglio massiccato
Edificio di culto, campanile
Cimitero
Cappella, tabernacolo
Torre, ciminiera
Monumento
Edificio in costruzione
Edificio diroccato
Corpo aggettante
Contenitore, soluzione precaria
Portico a galleria sotto edificio
Serra
Yettola o pensilina
Baracca
Servizi, sistema, alios non rappresentabile e rappresentabile
Campeggio
Raffineria
DIS
ROT
Zone archeologica
Scuola
Spettacolo
Ospedale
Municipio
Tribunale

SERVIZI
Elettrodotto ad alta tensione, con tralicci
Elettrodotto a media e bassa tensione con pali
Cabina elettrica, cabina di trasformazione
Acquedotto sopraelevato
Acquedotto interrato
Abbeveratoio, fontana, sorgente
Palude
Briglio, pescato, cascata
Antenna per telecomunicazione
Depuratore
Stazione, sottostazione elettrica
Stazione di rifornimento e di servizio

OROGRAFIA
Curva di livello direttrice
Curva di livello ordinaria
Curva di livello ausiliaria
Ciglio di frana
Scarpata naturale o artificiale
Grotta con accesso verticale, orizzontale
Ghiaione, pietraia
Sabbia, duna, deposito sabbioso
Roccia
Ciglio di area estrattiva, cave

IDROGRAFIA
Corso d'acqua > 5 m
Corso d'acqua < 5 m
Canalotto irriguo o scivolo
Vasca o piscina, pozzo
Abbeveratoio, fontana, sorgente
Palude
Briglio, pescato, cascata
Antenna per telecomunicazione
Depuratore
Stazione, sottostazione elettrica
Stazione di rifornimento e di servizio

VEGETAZIONE
Limite di coltura
Limite di tagliato
Limite di bosco
Fitore di alberi
Fitore di viti
Fitore di olivi
Fitore di agrumi
Fitore di frutteto
Macchia, prato
Bosco fito
Albero generico, vigneto
Uliveto, frutteto
Agumeto, larice
Ceduo, abete
Faggio, pino
Cipresso, eucalipto
Leccio, quercia
Pioppo, castagno

CONFINI
Muro a secco
Muro divisorio
Muro di sostegno
Pollenzo, cancellato, rete, filo spinato
Siepe
Limite comunale
Limite provinciale
Limite regionale

PUNTI TOPOGRAFICI
Vertice della rete IGM95
Vertice della rete regionale
Triflettante
Ciposato di livellazione

ATTENDIBILITÀ : Per la posizione planimetrica 1,20 m; per le quote 0,75 m

DIREZIONE LAVORI
Dott. Ing. Giovanni Vito Bello
Prof. Arch. Massimo Rosi
COLLAUDO
Prof. Ing. Antonio Coppola
Avv. Vincenzo de Rensis
Rag. Egidio Grosso

DITTA ESECUTRICE
2020 Moduli
2021 Moduli
