


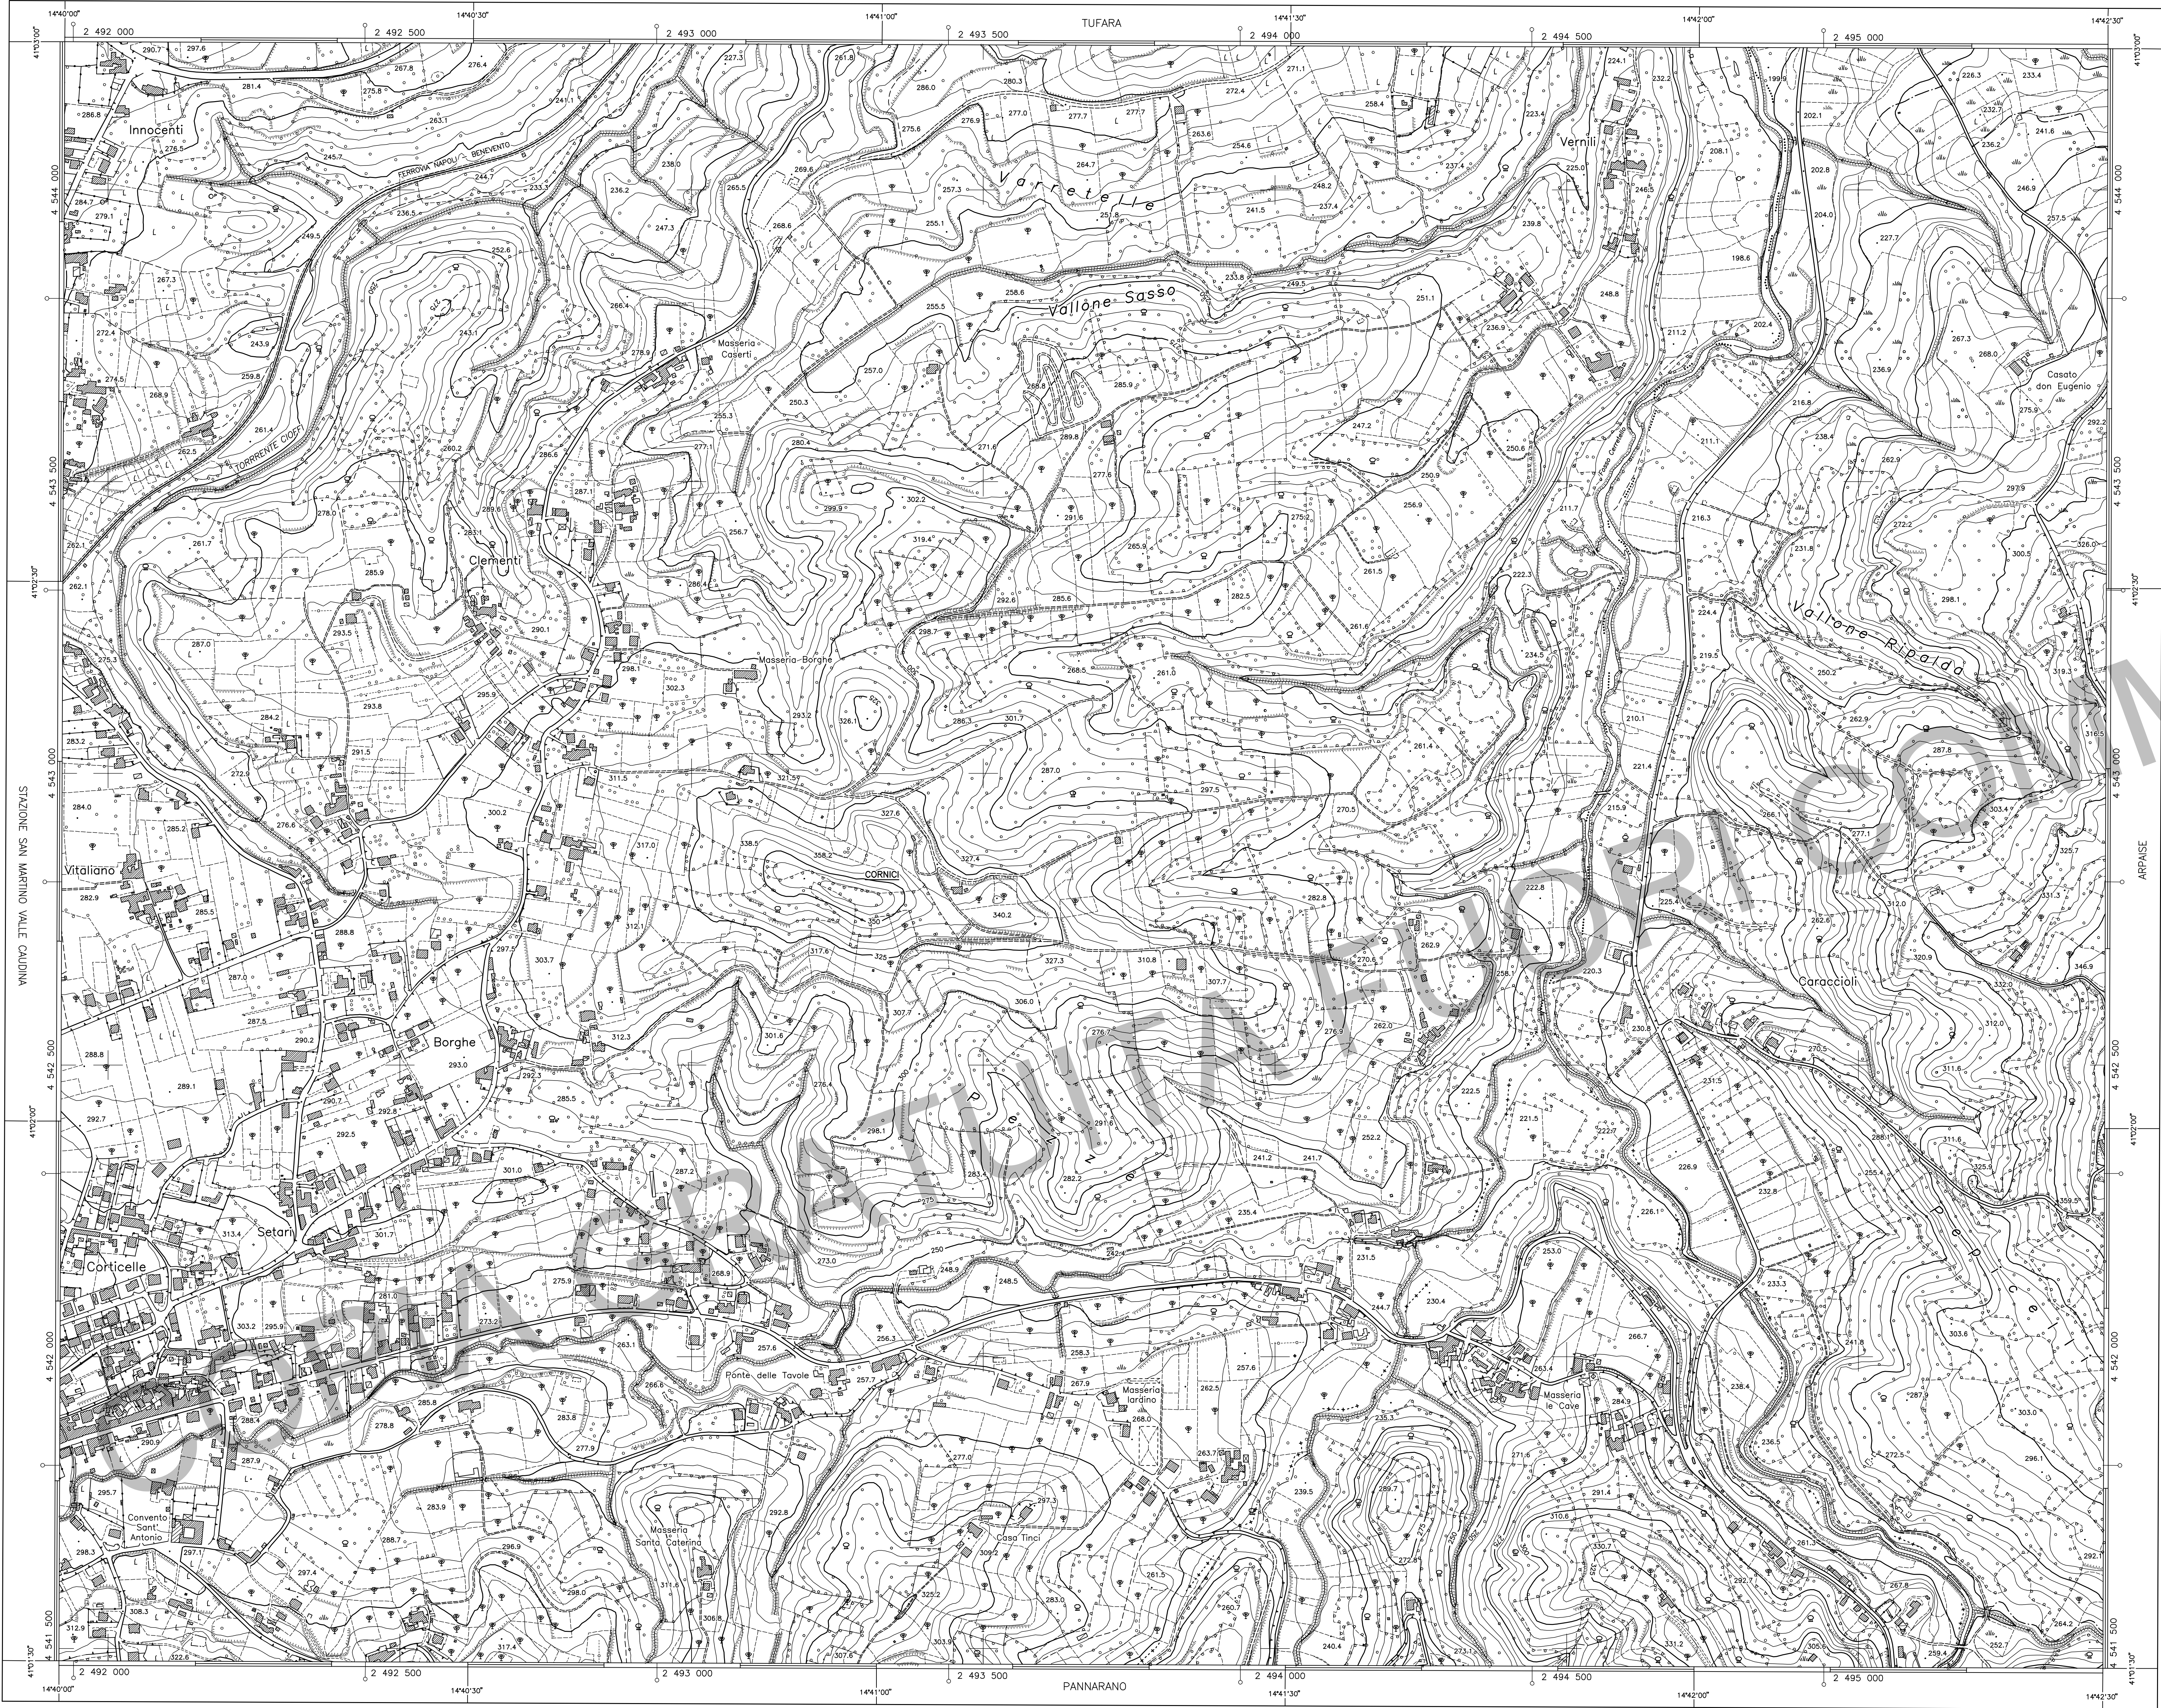

REGIONE CAMPANIA  
SETTORE POLITICA DEL TERRITORIO  
SERVIZIO CARTOGRAFIA

CARTA TECNICA NUMERICA REGIONALE

Elemento n° 432134  
CORNICI

Scala 1:5 000

DATI INFORMATIVI  
RAPPRESENTAZIONE CARTOGRAFICA: Conforme di Gauss-Boaga  
SISTEMA DI RIFERIMENTO: Nazionale Gauss-Boaga  
TAGLIO CARTOGRAFICO: Sistema Geografico Europeo Unificato  
DATUM: Ellissoide internazionale, ellipsoide medio Europeo (E.D. 50)  
SISTEMA GEODETICO: ETRF 1989 - WGS 84  
LONGITUDINE: Riferito a Greenwich  
ALTIMETRIA: Riferita al livello medio del mare. (Mareografo di Genova 1942)  
EQUIDISTANZA: Curve di livello ordinarie 5 m (per le curve tratteggiate 2,5 m)

| COSTANTI DI TRASFORMAZIONE |             |            |     |
|----------------------------|-------------|------------|-----|
| DA                         | A           | Δ E        | Δ N |
| Gauss-Boaga (Roma 40)      | UTM-E.D. 50 | -2 019 940 | 186 |
| Gauss-Boaga (Roma 40)      | UTM-WGS 84  | -2 020 009 | -8  |
| UTM-WGS 84                 | UTM-E.D. 50 | 69         | 194 |



| VERTICI E CAPOALI CONTENUTI NELL'ELEMENTO |            |            |         |
|-------------------------------------------|------------|------------|---------|
| COORDINATE GAUSS-BOAGA E QUOTE            |            |            |         |
| Vertice                                   | E          | N          | Quota   |
| ▽ 432253R                                 | 2493149.32 | 4543897.84 | 270.18  |
| ▽ 432672R                                 | 2495224.41 | 4544025.72 | 242.29  |
| ▽ 432740R                                 | 2495076.22 | 4541529.25 | 267.24  |
|                                           |            |            |         |
|                                           |            |            | 432740R |

| COORDINATE DEI VERTICI DELL'ELEMENTO |             |           |           |           |
|--------------------------------------|-------------|-----------|-----------|-----------|
| SISTEMA                              | VERTICE     |           |           |           |
|                                      | NO          | NE        | SO        | SE        |
| GEODRAFICO                           | 41°03'00"   | 41°03'00" | 41°01'30" | 41°01'30" |
| E.D. 50                              | 14°40'00"   | 14°42'30" | 14°40'00" | 14°42'30" |
| GAUSS-BOAGA (Roma 40)                | N 4 544 254 | 4 544 242 | 4 541 479 | 4 541 468 |
| Fuso Est                             | E 2 491 926 | 2 495 428 | 2 491 915 | 2 495 418 |
| UTM-E.D. 50                          | N 4 544 440 | 4 544 428 | 4 541 665 | 4 541 652 |
| Fuso 33                              | E 471 986   | 475 488   | 471 975   | 475 479   |
| UTM-WGS 84                           | N 4 544 247 | 4 544 234 | 4 541 471 | 4 541 459 |
|                                      | E 471 917   | 475 419   | 471 907   | 475 410   |

La parametratura UTM E.D. 50 è indicata in cornice con il segno convenzionale —  
La graduazione geografica è riferita al sistema E.D. 50  
Le coordinate segnate in cornice sono nel sistema Gauss-Boaga (Roma 40)

| SITUAZIONE 1:50 000 IGM |             |                          |
|-------------------------|-------------|--------------------------|
| 418                     | 419         | 420                      |
| Piedmonte               | San Giorgio | Troia                    |
| Matese                  | la Mola     |                          |
| 431                     | 432         | 433                      |
| Caserta Est             | Benevento   | Ariano Irpino            |
| 448                     | 449         | 450                      |
| Ercolano                | Avellino    | Sant'Angelo del Lombardi |

| SITUAZIONE 1:10 000 E 1:5 000 |    |    |    |
|-------------------------------|----|----|----|
| 01                            | 02 | 03 | 04 |
| 05                            | 06 | 07 | 08 |
| 09                            | 10 | 11 | 12 |
| 13                            | 14 | 15 | 16 |

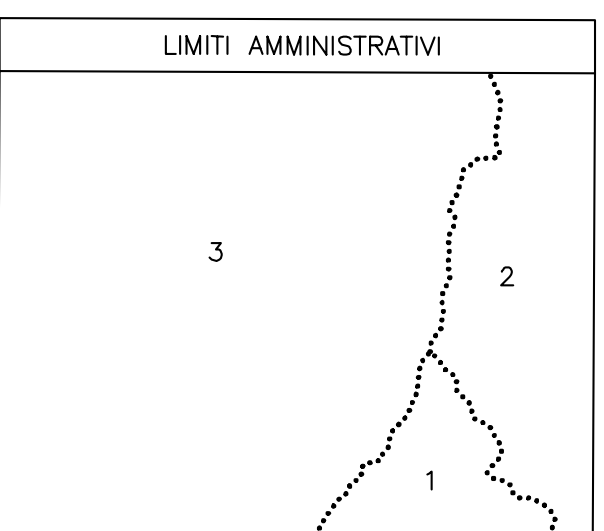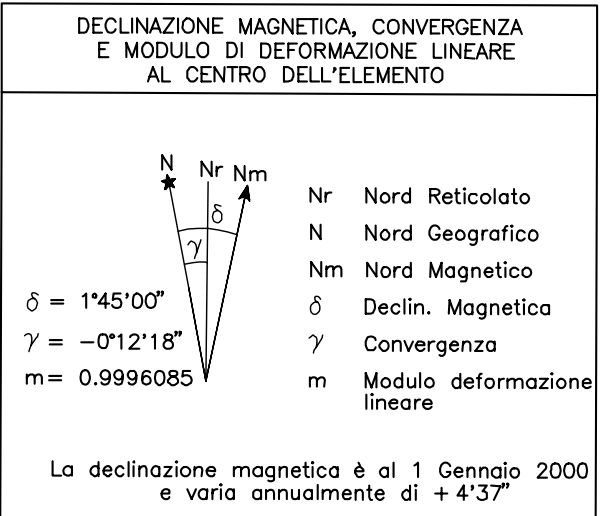

SITUAZIONE 1:50 000 IGM

Ripresa aerea del 29/06/98  
Scala media dei fotogrammi: 1:13 000  
Strisciata-fotogrammi: 120-557,558,559,560  
Strisciata-fotogrammi:

FONTE DI COMPILAZIONE

REGIONE :  
Campania  
PROVINCIA :  
Avellino  
COMUNE :  
1. Pannarano  
2. Roccabassorana  
3. San Martino Valle Caudina

ATTENDIBILITÀ : Per la posizione planimetrica 1,20 m; per le quote 0,75 m

DIREZIONE LAVORI  
Dott. Ing. Giovanni Vito Bello  
Prof. Arch. Massimo Rosi

COLLAUDO  
Prof. Ing. Antonio Coppola  
Avv. Vincenzo de Rensis  
Rag. Egidio Grasso

DITTA ESECUTRICE



| TRASPORTI                                   |                                      |
|---------------------------------------------|--------------------------------------|
| Autostada                                   | Ferrovia a scartamento ordinario     |
| Strada asfaltata, cappa chilometrica, quota | Ferrovia a scartamento ridotto       |
| Strada non asfaltata                        | Tramvia in sede propria e funicolare |
| Percorso pedonale o ciclabile               | Ferrovia in costruzione              |
| Strada in costruzione                       | Ferrovia in disarmo                  |
| Sentiero facile                             | Ciglio massiccato                    |
| Tratturo                                    | Tratto ferrovia in galleria          |
| Mulattiero                                  | Passaggio a livello                  |
| Mezzano stradale e linea sportellistica     | Aeroporto, eliporto                  |
| Strada in galleria                          | Foro, fanale                         |
| Funivia, cabinovia                          |                                      |
| Seggiovia                                   |                                      |

| COSTRUZIONI VARIE, IMPIANTI                 |                                      |
|---------------------------------------------|--------------------------------------|
| Edificio generico                           | Edificio a scartamento ordinario     |
| Edificio industriale                        | Edificio a scartamento ridotto       |
| Edificio del terziario                      | Tramvia in sede propria e funicolare |
| Edificio agricolo, stalla, ricovero animali | Ferrovia in costruzione              |
| Edificio di culto, campanile                | Ferrovia in disarmo                  |
| Cimitero                                    | Ciglio massiccato                    |
| Coppello, tabernacolo                       | Tratto ferrovia in galleria          |
| Torre, cimitero                             | Passaggio a livello                  |
| Monumento                                   | Aeroporto, eliporto                  |
| Edificio in costruzione                     | Foro, fanale                         |

| SERVIZI                                     |                                      |
|---------------------------------------------|--------------------------------------|
| Edificio a scartamento ordinario            | Edificio a scartamento ridotto       |
| Edificio a scartamento ridotto              | Tramvia in sede propria e funicolare |
| Edificio del terziario                      | Ferrovia in costruzione              |
| Edificio agricolo, stalla, ricovero animali | Ferrovia in disarmo                  |
| Edificio di culto, campanile                | Ciglio massiccato                    |
| Cimitero                                    | Tratto ferrovia in galleria          |
| Coppello, tabernacolo                       | Passaggio a livello                  |
| Torre, cimitero                             | Aeroporto, eliporto                  |
| Monumento                                   | Foro, fanale                         |
| Edificio in costruzione                     |                                      |

| COSTRUZIONI VARIE, IMPIANTI                 |                                      |
|---------------------------------------------|--------------------------------------|
| Edificio generico                           | Edificio a scartamento ordinario     |
| Edificio industriale                        | Edificio a scartamento ridotto       |
| Edificio del terziario                      | Tramvia in sede propria e funicolare |
| Edificio agricolo, stalla, ricovero animali | Ferrovia in costruzione              |
| Edificio di culto, campanile                | Ferrovia in disarmo                  |
| Cimitero                                    | Ciglio massiccato                    |
| Coppello, tabernacolo                       | Tratto ferrovia in galleria          |
| Torre, cimitero                             | Passaggio a livello                  |
| Monumento                                   | Aeroporto, eliporto                  |
| Edificio in costruzione                     | Foro, fanale                         |

| COSTRUZIONI VARIE, IMPIANTI                 |                                      |
|---------------------------------------------|--------------------------------------|
| Edificio generico                           | Edificio a scartamento ordinario     |
| Edificio industriale                        | Edificio a scartamento ridotto       |
| Edificio del terziario                      | Tramvia in sede propria e funicolare |
| Edificio agricolo, stalla, ricovero animali | Ferrovia in costruzione              |
| Edificio di culto, campanile                | Ferrovia in disarmo                  |
| Cimitero                                    | Ciglio massiccato                    |
| Coppello, tabernacolo                       | Tratto ferrovia in galleria          |
| Torre, cimitero                             | Passaggio a livello                  |
| Monumento                                   | Aeroporto, eliporto                  |
| Edificio in costruzione                     | Foro, fanale                         |