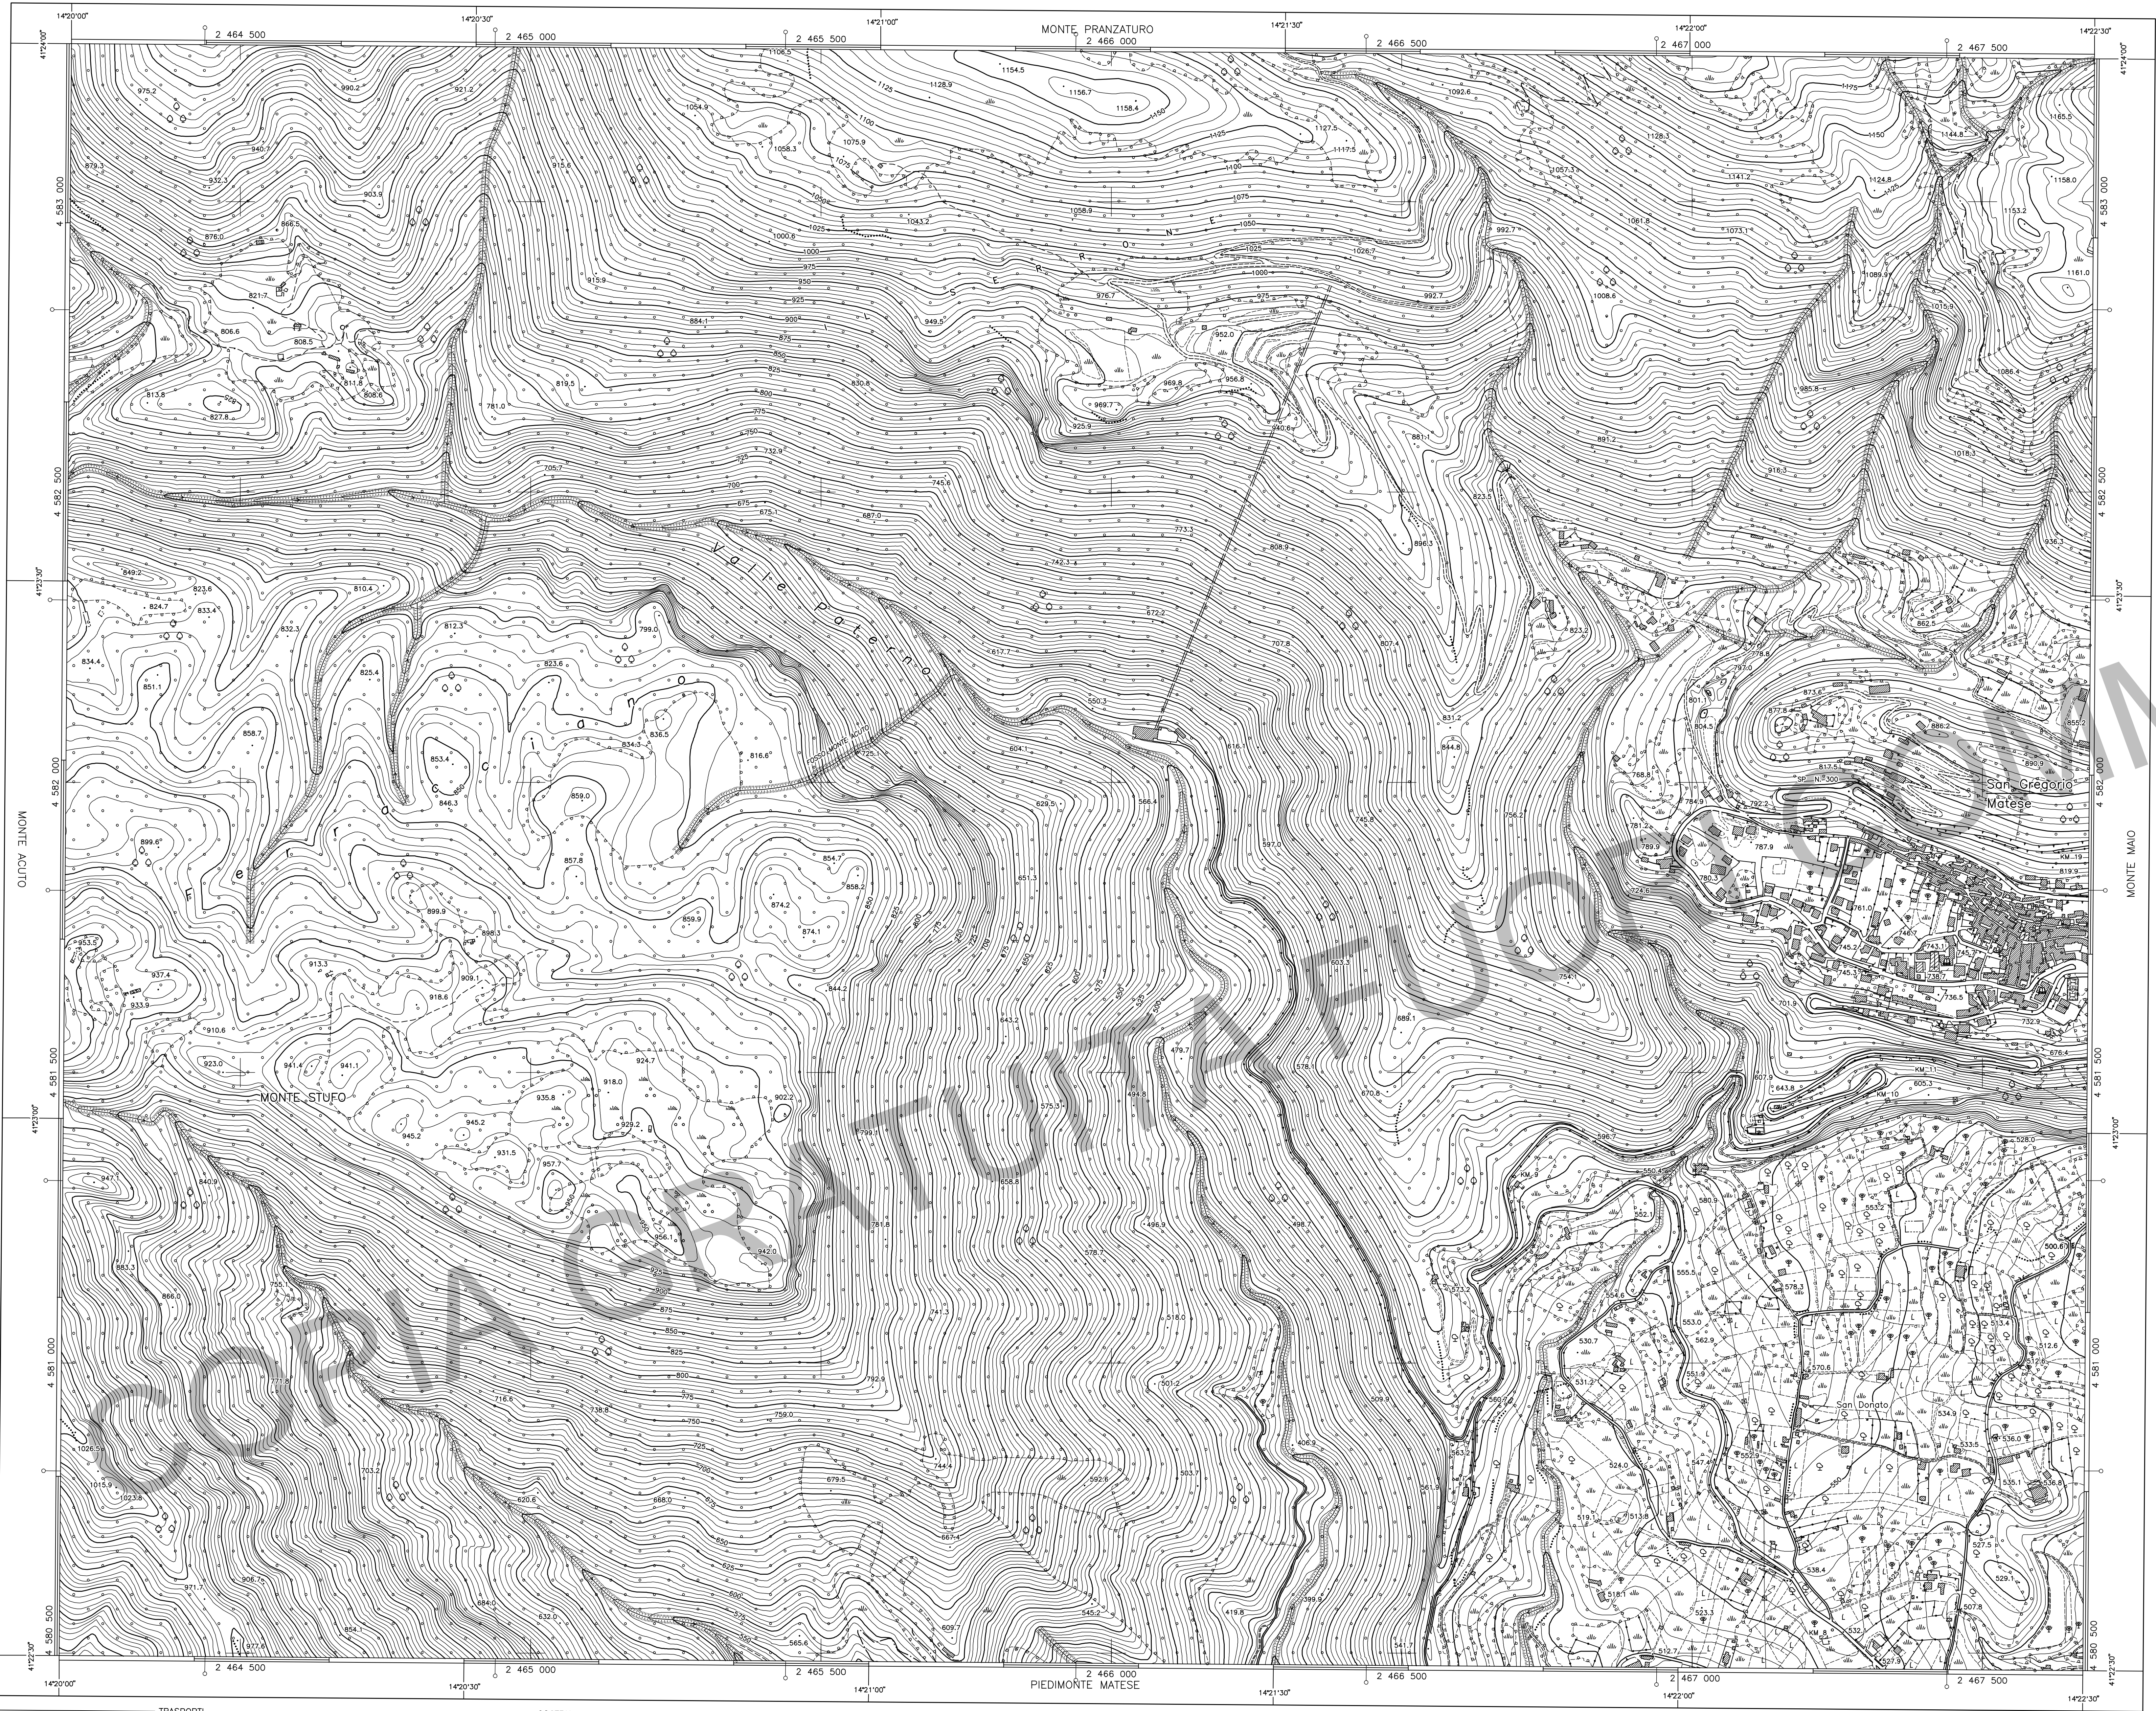


REGIONE CAMPANIA
SETTORE POLITICA DEL TERRITORIO
SERVIZIO CARTOGRAFIA

CARTA TECNICA NUMERICA REGIONALE

Elemento n° 418014
SAN GREGORIO MATESE

Scala 1:5 000

DATI INFORMATIVI			
RAPPRESENTAZIONE CARTOGRAFICA: Conforme di Gauss-Boaga			
SISTEMA DI RIFERIMENTO: Nazionale Gauss-Boaga			
TAGLIO CARTOGRAFICO: Sistema Geografico Europeo Unificato			
DATUM: Ellissoide internazionale con orientamento medio Europeo (E.D. 50)			
SISTEMA GEODETICO: ETRF 1989 - WGS 84			
LONGITUDINE: riferita a Greenwich			
ALTIMETRIA: Riferita al livello medio del mare (Mareografo di Genova 1942)			
EQUIDISTANZA: Curve di livello ordinarie 5 m (per le curve tratteggiate 2,5 m)			

COSTANTI DI TRASFORMAZIONE			
DA	A	Δ E	Δ N
Gauss-Boaga (Roma 40)	UTM-E.D. 50	-2 019 939	186
Gauss-Boaga (Roma 40)	UTM-WGS 84	-2 020 009	-8
UTM-WGS 84	UTM-E.D. 50	70	193



VERTICI E CAPOSALDI CONTENUTI NELL'ELEMENTO			
COORDINATE GAUSS-BOAGA E QUOTE			POSIZIONE
Vertice	E	Quota	
▽ 418023V	2467272.03	4581973.87	816.93
			418023V

COORDINATE DEI VERTICI DELL'ELEMENTO				
SISTEMA	NO	VERTICE		
		NE	SO	SE
GEOGRAFICO E.D. 50	φ	41°24'00"	41°22'30"	41°22'30"
	λ	14°20'00"	14°22'30"	14°22'30"
GAUSS-BOAGA (Roma 40)	N	4 583 272	4 583 246	4 580 496
	E	2 464 209	2 467 692	2 464 188
UTM-E.D. 50	N	4 583 457	4 583 431	4 580 682
	E	444 270	447 753	444 249
UTM-WGS 84	N	4 583 264	4 583 238	4 580 488
	E	444 200	447 684	444 179

La parametratura UTM E.D. 50 è indicata in cornice con il segno convenzionale —
La graduazione geografica è riferita al sistema E.D. 50
Le coordinate segnate in cornice sono nel sistema Gauss-Boaga (Roma 40)

SITUAZIONE 1:50 000 IGM		
404	405	406
Isernia	Campobasso	Riccia
417	418	419
Teano	Piedimonte Matese	San Giorgio la Molara
430	431	432
Caserta Ovest	Caserta Est	Benevento

SITUAZIONE 1:10 000 E 1:5 000			
01	02	03	04
05	06	07	08
09	10	11	12
13	14	15	16

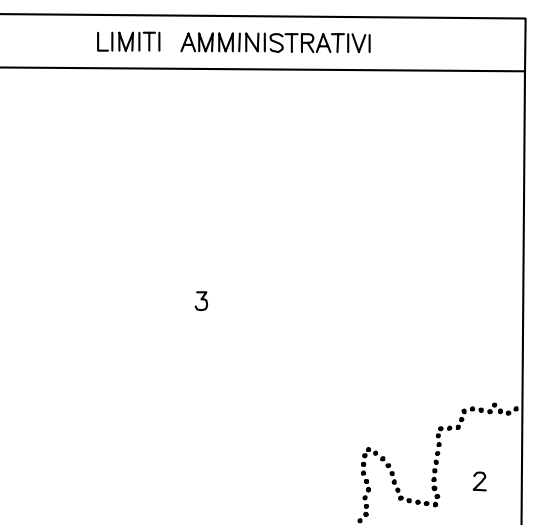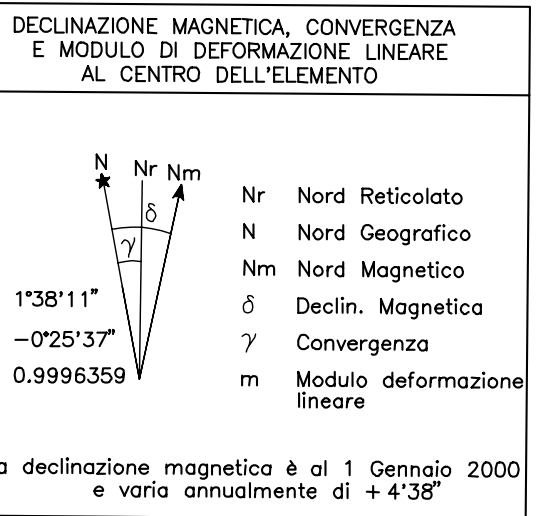

FONTE DI COMPILAZIONE
Ripresa aerea del 29/06/98
Scala media dei fotogrammi: 1:13 000
Strisciata-fotogrammi: 24-83,84,85,86,87,88
Strisciata-fotogrammi: 31-92,93,94
Strisciata-fotogrammi: 32-137,138,139,140

ATTENDIBILITÀ: Per la posizione planimetrica 1,20 m; per le quote 0,75 m

DIREZIONE LAVORI
Dott. Ing. Giovanni Vito Bello
Prof. Arch. Massimo Rosi
COLLAUDO
Prof. Ing. Antonio Cappala
Avv. Vincenzo de Rensis
Rag. Egidio Grasso

DITTA ESECUTRICE

