


REGIONE CAMPANIA
SETTORE POLITICA DEL TERRITORIO
SERVIZIO CARTOGRAFIA

CARTA TECNICA NUMERICA REGIONALE

Elemento n° 431134
SAN MARCO EVANGELISTA

Scala 1:5 000

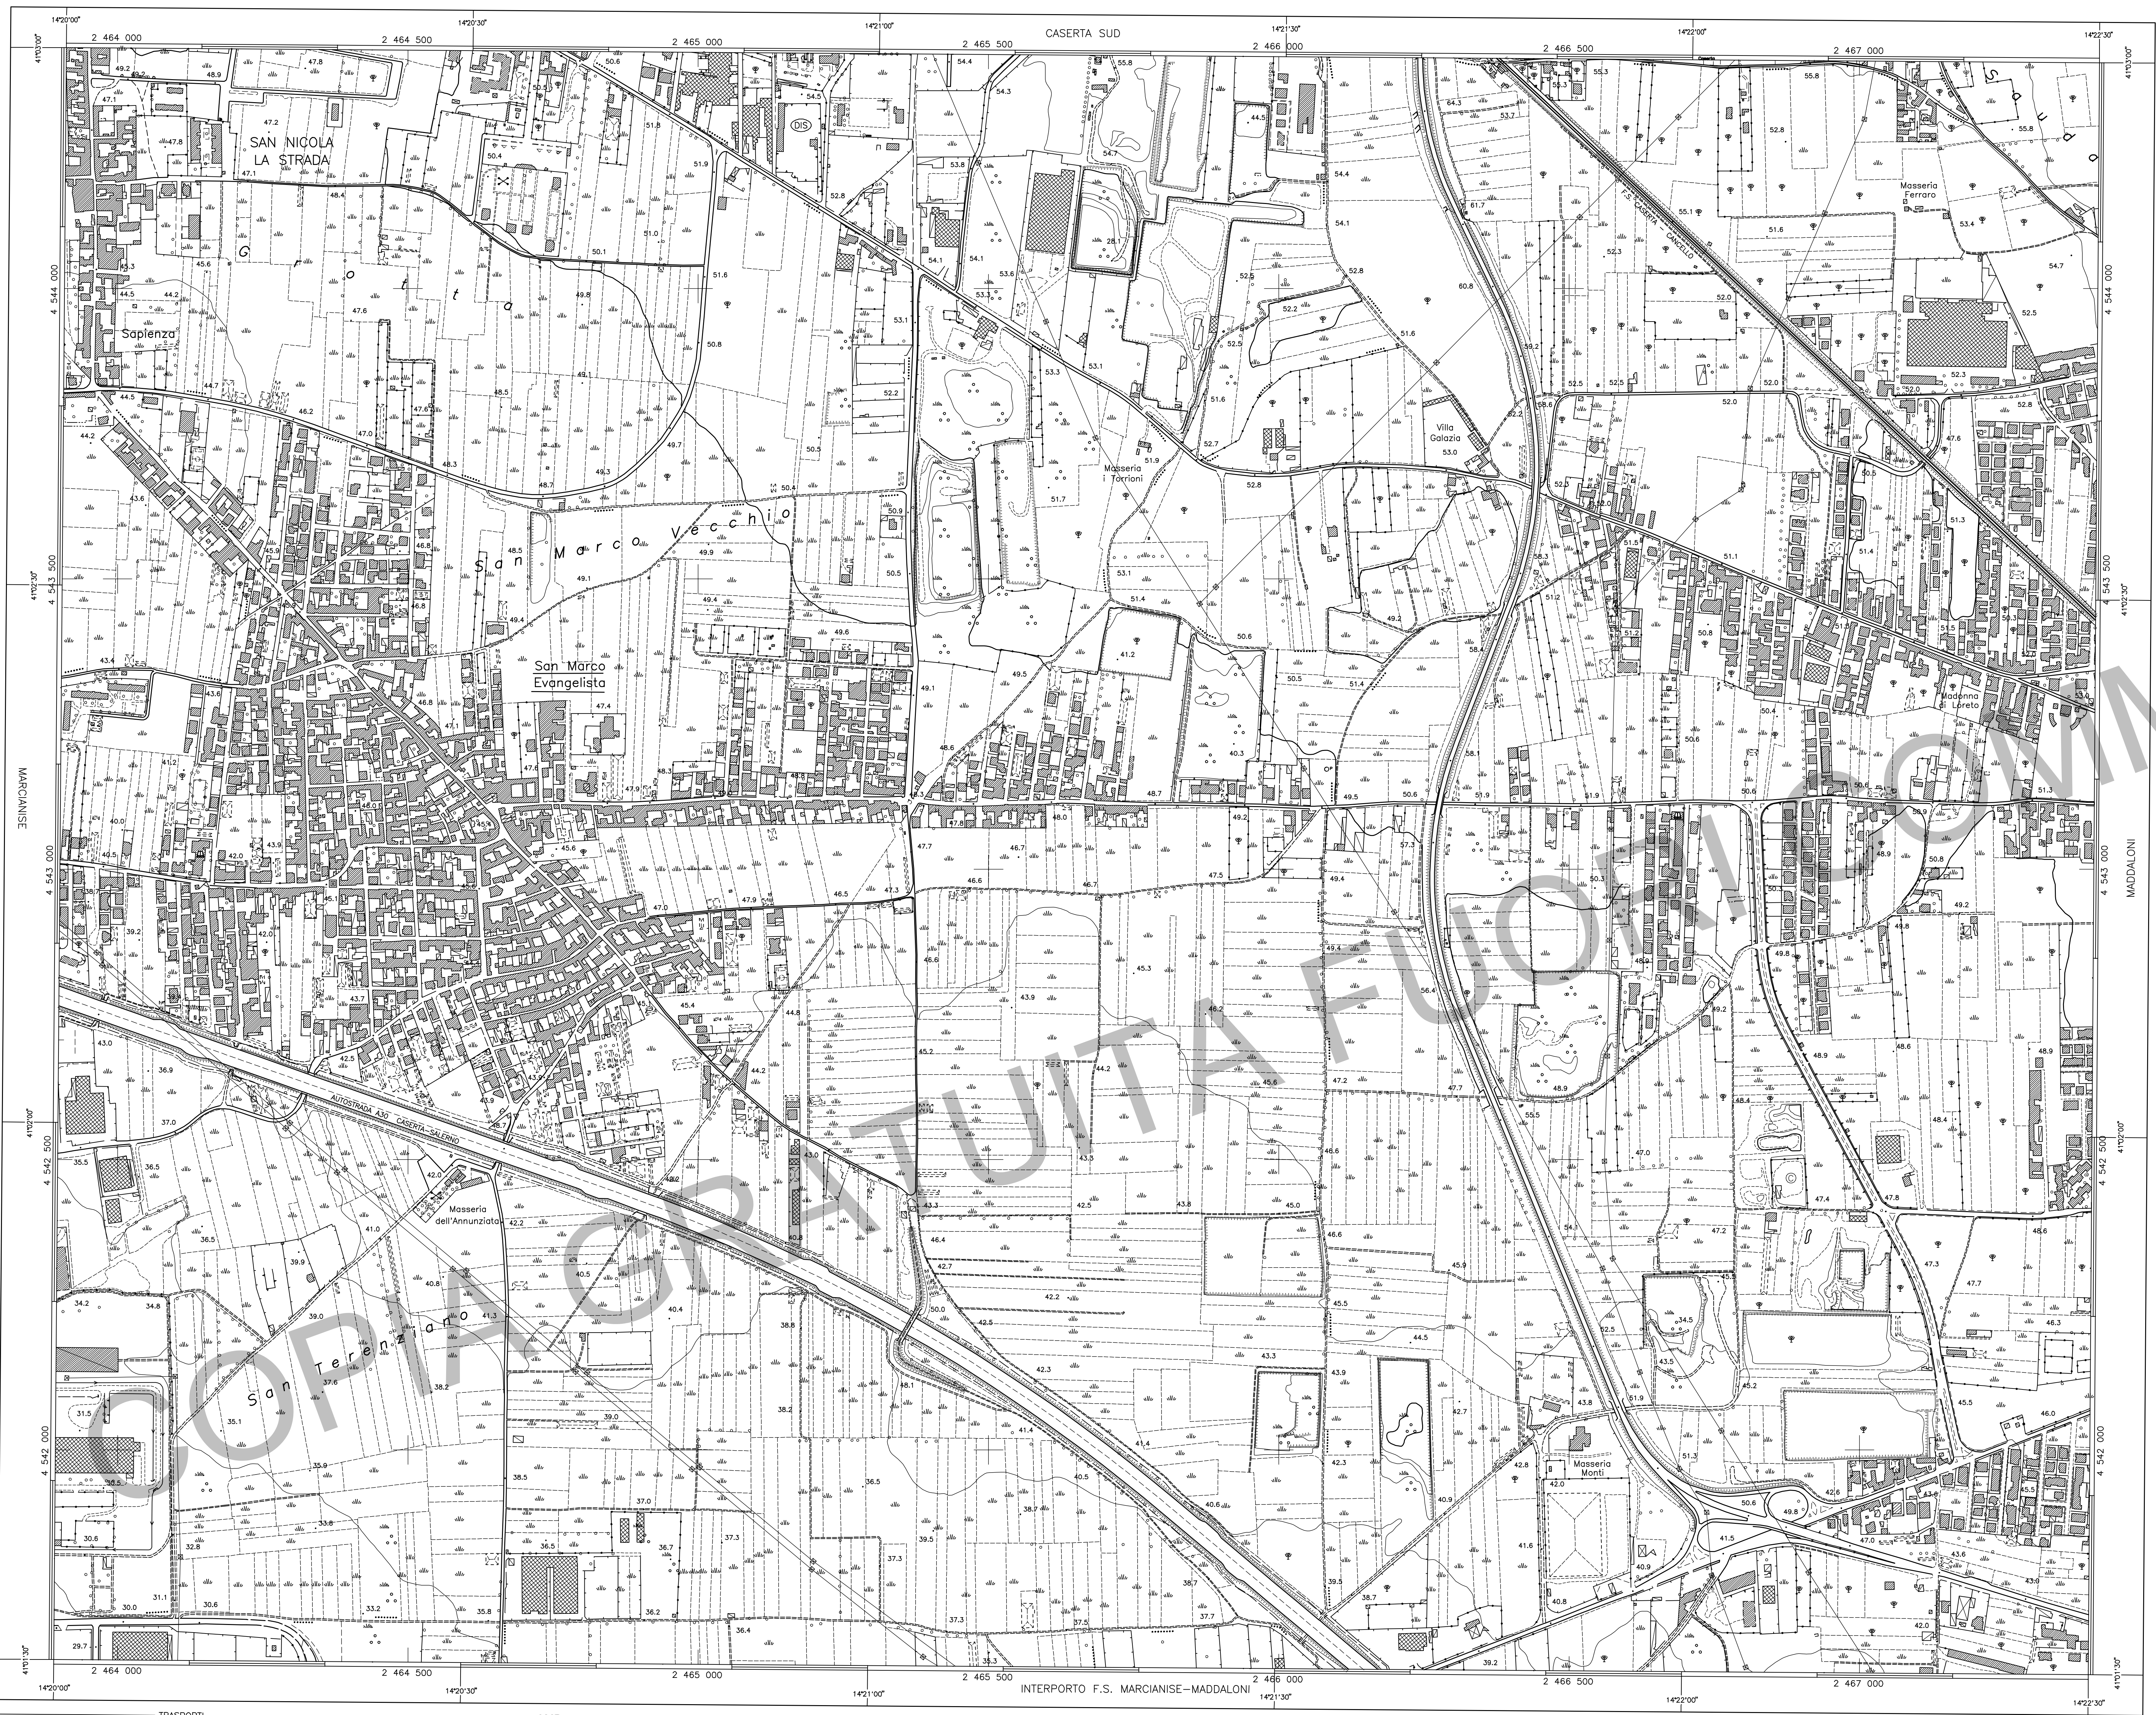

DATI INFORMATIVI
RAPPRESENTAZIONE CARTOGRAFICA: Conforme di Gauss-Boaga
SISTEMA DI RIFERIMENTO: Nazionale Gauss-Boaga
TAGLIO CARTOGRAFICO: Sistema Geografico Europeo Unificato
DATUM: Ellissoide internazionale con orientamento medio Europeo (E.D. 50)
SISTEMA GEODETICO: ETRF 1989 - WGS 84
LONGITUDINE: Riferito a Greenwich
ALTIMETRIA: Riferito al livello medio del mare (Mareografo di Genova 1942)
EQUIDISTANZA: Curve di livello ordinarie 5 m (per le curve tratteggiate 2,5 m)

COSTANTI DI TRASFORMAZIONE			
DA	A	Δ E	Δ N
Gauss-Boaga (Roma 40)	UTM-E.D. 50	-2 019 939	186
Gauss-Boaga (Roma 40)	UTM-WGS 84	-2 020 008	-8
UTM-WGS 84	UTM-E.D. 50	69	194


VERTICI E CAPOALI CONTENUTI NELL'ELEMENTO			
COORDINATE GAUSS-BOAGA E QUOTE			POSIZIONE
Vertice	E	Quota	
▽ 431050V	2464686.65	4542575.02	42.22
			▽ 431050V

COORDINATE DEI VERTICI DELL'ELEMENTO				
SISTEMA	NO	NE	SO	SE
GEOGRAFICO E.D. 50	φ	41°03'00"	41°01'30"	41°01'30"
	λ	14°20'00"	14°22'30"	14°22'30"
GAUSS-BOAGA (Roma 40)	N	4 544 415	4 544 389	4 541 639
	E	2 463 911	2 467 413	2 463 890
UTM-E.D. 50	N	4 544 601	4 544 575	4 541 826
	E	443 972	447 474	443 951
UTM-WGS 84	N	4 544 407	4 544 381	4 541 632
	E	443 903	447 404	443 881


La parametratura UTM E.D. 50 è indicata in cornice con il segno convenzionale —
La graduazione geografica è riferita al sistema E.D. 50
Le coordinate segnate in cornice sono nel sistema Gauss-Boaga (Roma 40)

SITUAZIONE 1:50 000 IGM		
417	418	419
Teano	Piedimonte Matese	San Giorgio la Majara
430	431	432
Cosentino	Cosentino Est	Benevento
447	448	449
Napoli	Ercolano	Avellino

SITUAZIONE 1:10 000 E 1:5 000			
01	02	03	04
05	06	07	08
09	10	11	12
13	14	15	16

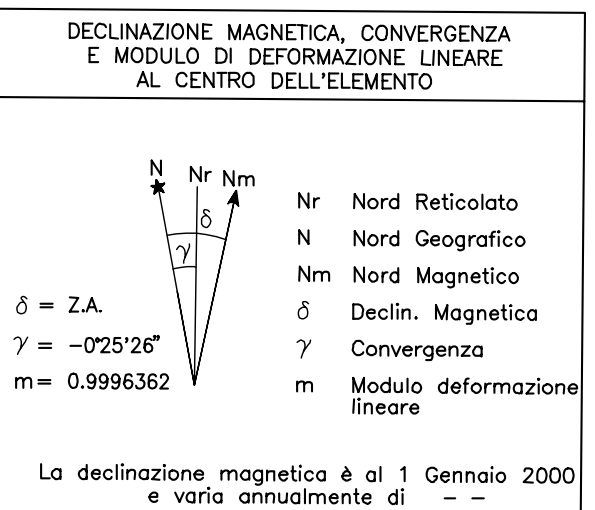

FONTE DI COMPILAZIONE
Ripresa aerea del 29/06/98
Scala media dei fotogrammi: 1:13 000
Strisciato-fotogrammi: 120-1034,1035,1036,1037,1038

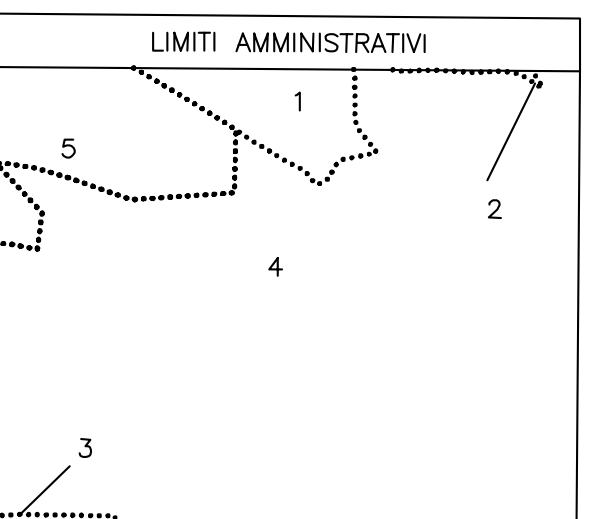

REGIONE :
Campania
PROVINCIA :
Caserta
COMUNE :
1 Caserta
2 Maddaloni
3 Marigliano
4 San Marco Evangelista
5 San Nicola la Strada

ATTENDIBILITÀ : Per la posizione planimetrica 1,20 m; per le quote 0,75 m

DIREZIONE LAVORI
Dott. Ing. Giovanni Vito Bello
Prof. Arch. Massimo Rasi
COLLAUDO
Prof. Ing. Antonio Cappala
Avv. Vincenzo de Rensis
Rag. Egidio Grasso
DITTA ESECUTRICE
MANTOVANI
MANTOVANI
MANTOVANI