


REGIONE CAMPANIA
SETTORE POLITICA DEL TERRITORIO
SERVIZIO CARTOGRAFIA

CARTA TECNICA NUMERICA REGIONALE

Elemento n° 431054
TORONE

Scala 1:5 000

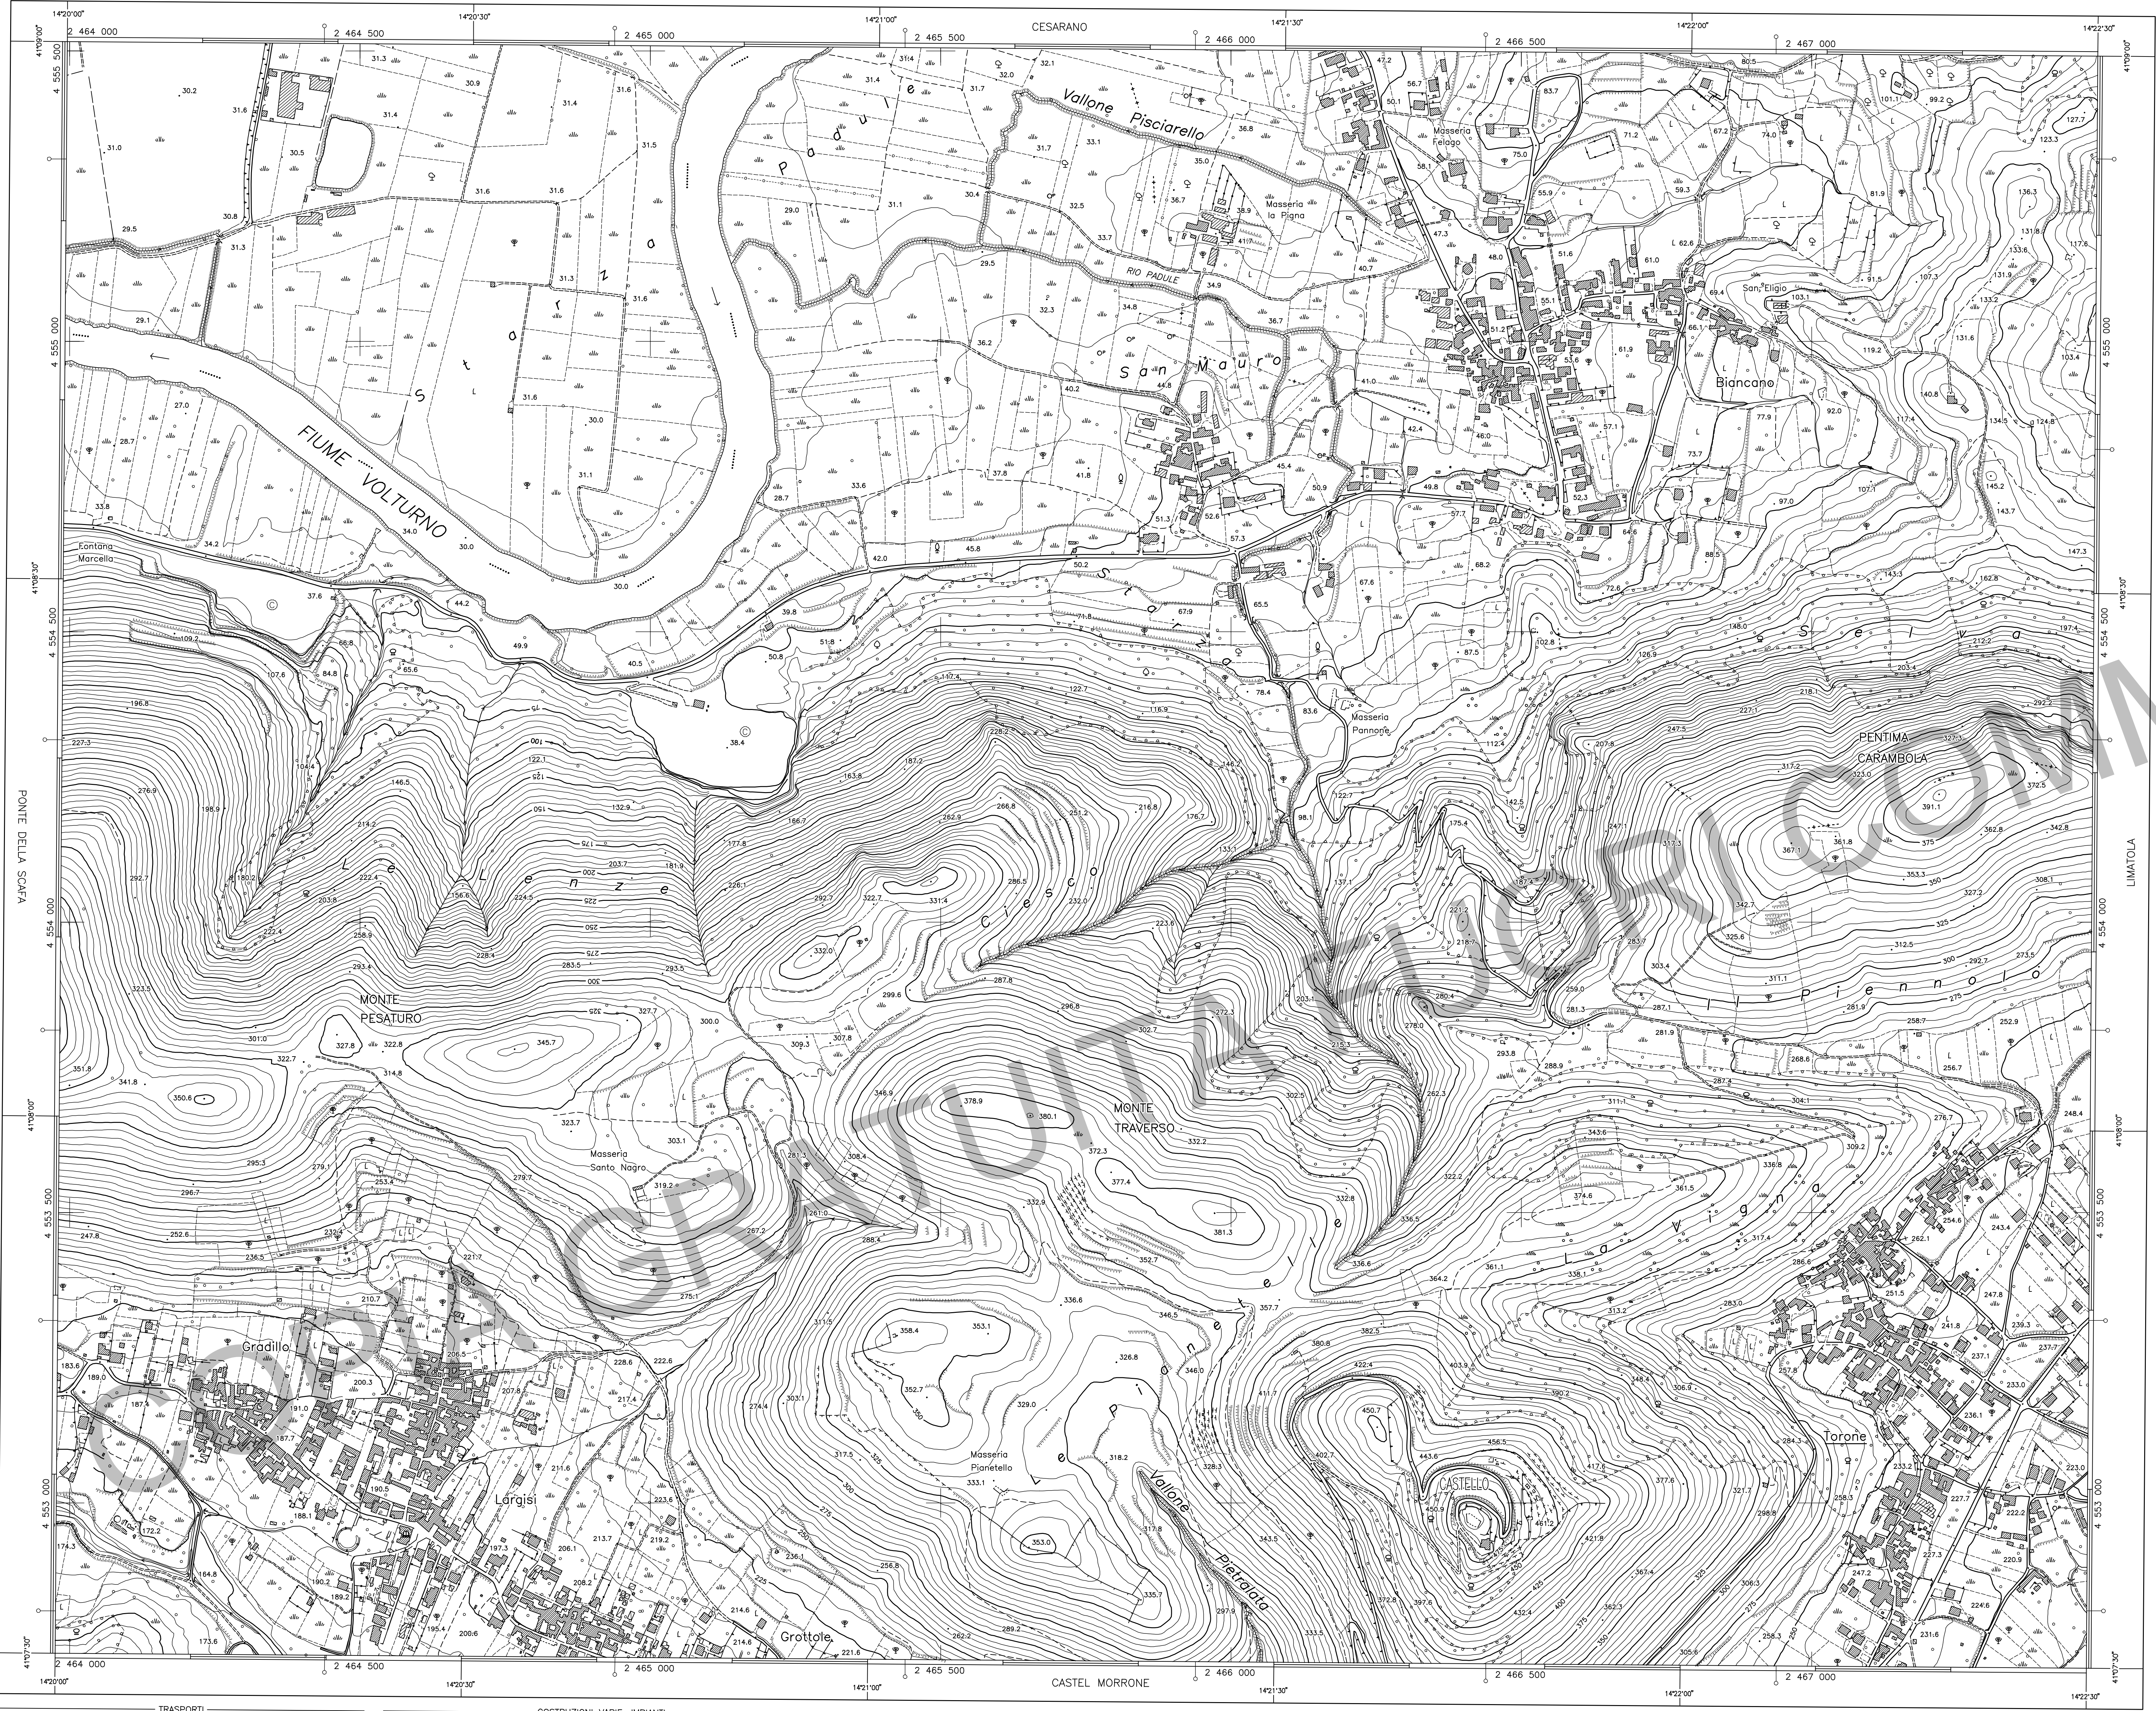

DATI INFORMATIVI			
RAPPRESENTAZIONE CARTOGRAFICA: Conforme di Gauss-Boaga			
SISTEMA DI RIFERIMENTO: Nazionale Gauss-Boaga			
TAGLIO CARTOGRAFICO: Sistema Geografico Europeo Unificato			
DATUM: Ellissoide internazionale con orientamento medio Europeo (E.D. 50)			
SISTEMA GEODETICO: ETRF 1989 - WGS 84			
LONGITUDINE: Riferito a Greenwich			
ALTIMETRIA: Riferita al livello medio del mare (Mareografo di Genova 1942)			
EQUIDISTANZA: Curve di livello ordinarie 5 m (per le curve tratteggiate 2,5 m)			

COSTANTI DI TRASFORMAZIONE			
DA	A	Δ E	Δ N
Gauss-Boaga (Roma 40)	UTM-E.D. 50	-2 019 939	186
Gauss-Boaga (Roma 40)	UTM-WGS 84	-2 020 009	-5
UTM-WGS 84	UTM-E.D. 50	70	194


VERTICI E CAPOSLDI CONTENUTI NELL'ELEMENTO			
COORDINATE GAUSS-BOAGA E QUOTE			POSIZIONE
Vertice	N	Quota	
V 431641R	2466308.52	4555240.18	48.42

COORDINATE DEI VERTICI DELL'ELEMENTO				
SISTEMA	NO	NE	SO	SE
GEOGRAFICO E.D. 50	φ	41°09'00"	41°09'30"	41°07'30"
	λ	14°20'00"	14°22'30"	14°20'00"
GAUSS-BOAGA (Roma 40)	N	4 555 516	4 555 490	4 552 741
	E	2 463 996	2 467 493	2 463 975
UTM-E.D. 50	N	4 555 702	4 555 677	4 552 927
	E	444 057	447 553	444 036
UTM-WGS 84	N	4 555 509	4 555 483	4 552 733
	E	443 987	447 484	443 966

La parametratura UTM E.D. 50 è indicata in cornice con il segno convenzionale
La produzione geografica è riferita al sistema E.D. 50
Le coordinate segnate in cornice sono nel sistema Gauss-Boaga (Roma 40)


SITUAZIONE 1:50 000 IGM		
417	418	419
Teano	Piedimonte Matese	San Giorgio la Molar
430	431	432
Caserta Ovest	Caserta Est	Benevento
446-447	448	449
Napoli	Ercolano	Avellino

SITUAZIONE 1:10 000 E 1:5 000			
01	02	03	04
05	06	07	08
09	10	11	12
13	14	15	16

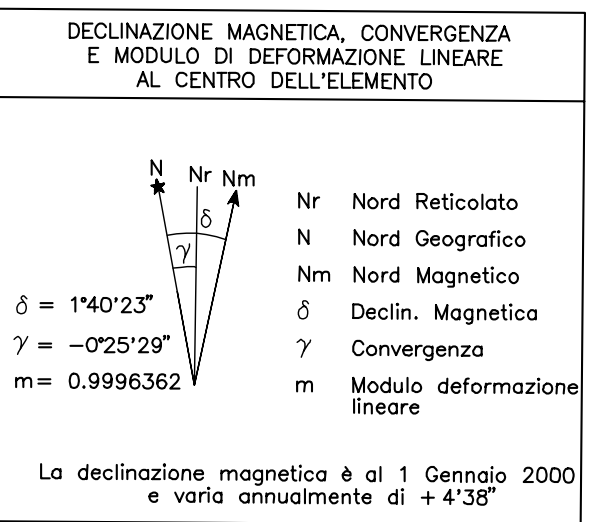

FONTI DI COMPILAZIONE

Ripresa aerea del 29/06/98
Scala media dei fotogrammi: 1:13 000
Strisciato-fotogrammi: 100-175,176,177,178,179

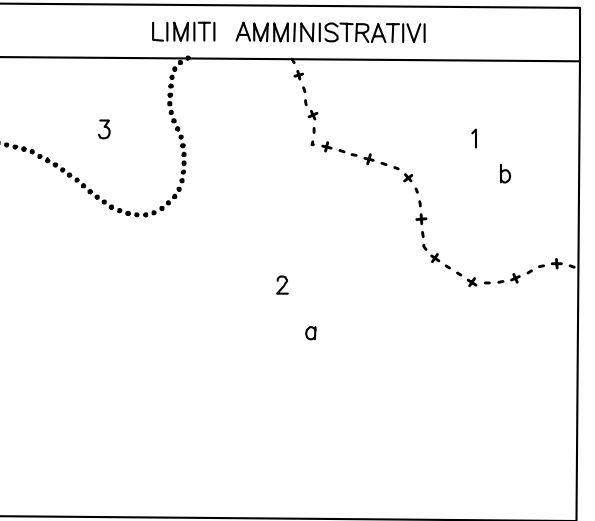

REGIONE :

Campania

PROVINCIA :

a Caserta

b Benevento

COMUNE :

1 Castel Morrone

2 Limatola

3 Piano di Monte Verna

ATTENDIBILITÀ : Per la posizione planimetrica 1,20 m; per le quote 0,75 m

DIREZIONE LAVORI
Dott. Ing. Giovanni Vito Bello
Prof. Arch. Massimo Rosi
COLLAUDO
Prof. Ing. Antonio Coppola
Avv. Vincenzo de Rensis
Rag. Egidio Grasso

DITTA ESECUTRICE

