


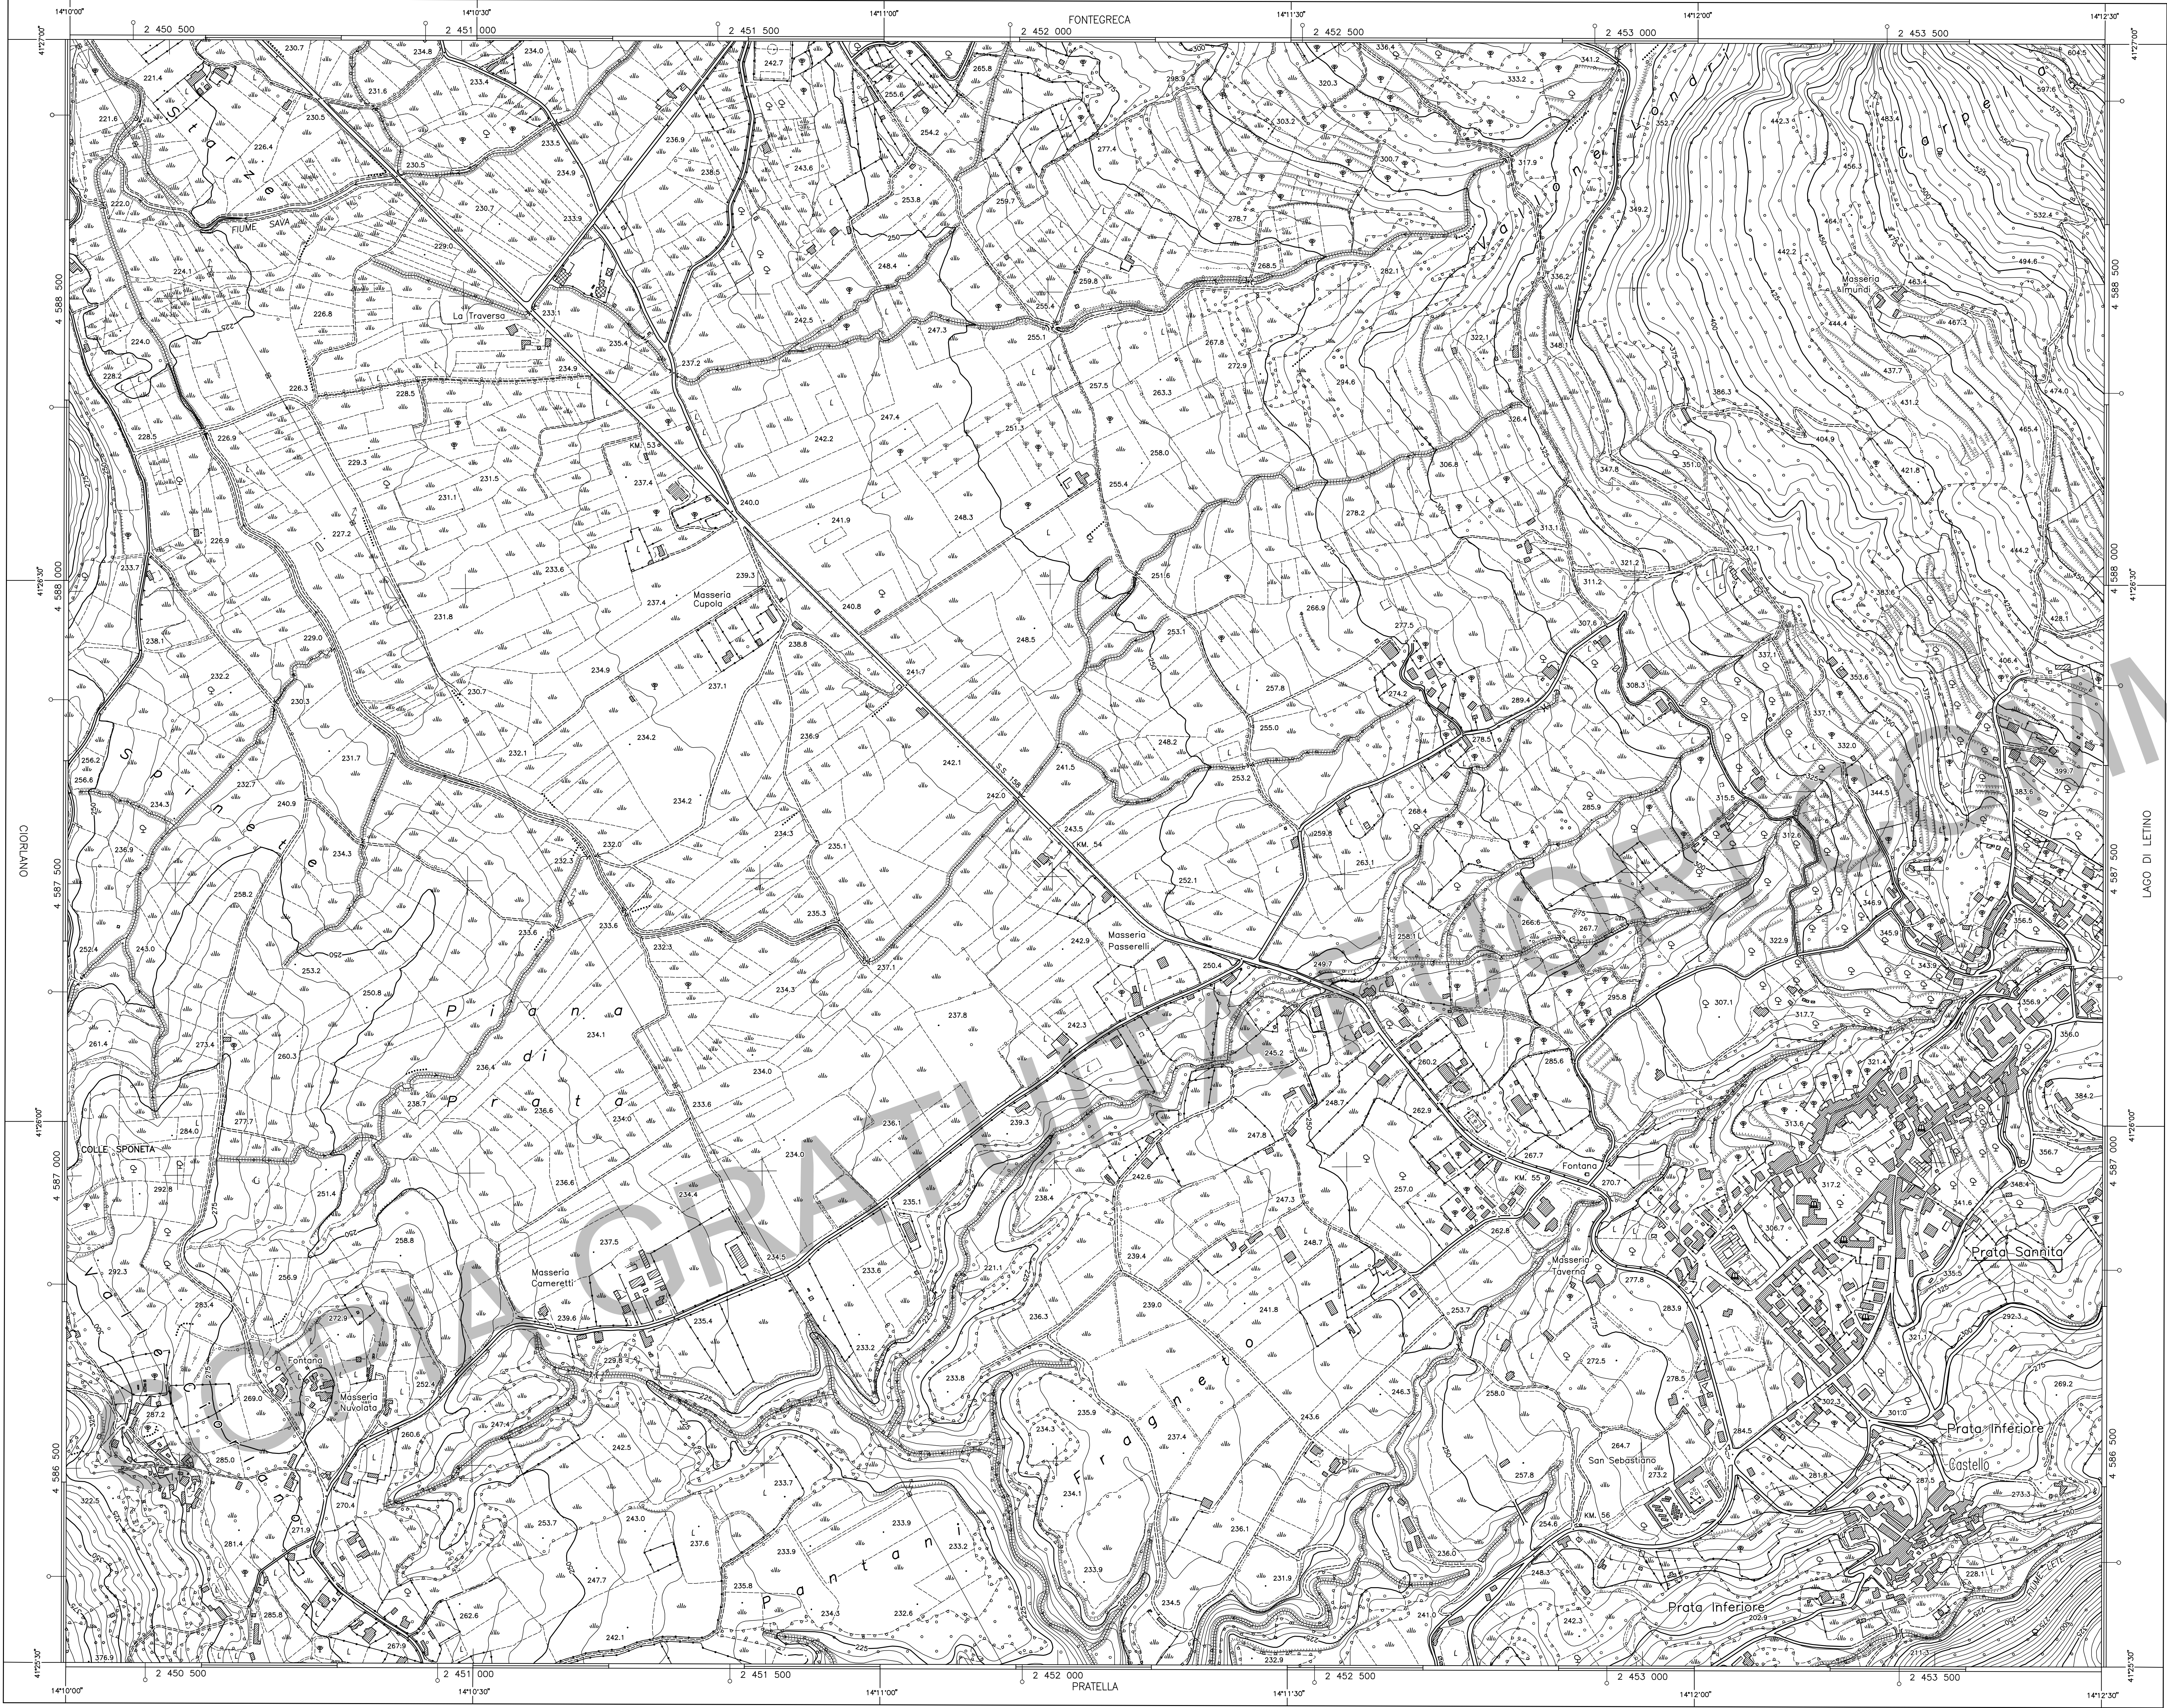

REGIONE CAMPANIA
SETTORE POLITICA DEL TERRITORIO
SERVIZIO CARTOGRAFIA

CARTA TECNICA NUMERICA REGIONALE

Elemento n° 404154
PRATA SANNITA

Scala 1:5 000



DATI INFORMATIVI

RAPPRESENTAZIONE CARTOGRAFICA: Conforme di Gauss-Boaga
SISTEMA DI RIFERIMENTO: Nazionale Gauss-Boaga
TAGLIO CARTOGRAFICO: Sistema Geografico Europeo Unificato
DATUM: Ellissoide internazionale con orientamento medio Europeo (E.D. 50)
SISTEMA GEODETICO: ETRF 1989 - WGS 84
LONGITUDINE: Riferito a Greenwich
ALTIMETRIA: Riferito al livello medio del mare (Mareografo di Genova 1942)
EQUIDISTANZA: Curve di livello ordinarie 5 m (per le curve tratteggiate 2,5 m)

COSTANTI DI TRASFORMAZIONE				
DA	A	E	Δ N	
Gauss-Boaga (Roma 40)	UTM-E.D. 50	-2 019 939	185	
Gauss-Boaga (Roma 40)	UTM-WGS 84	-2 020 009	-8	
UTM-WGS 84	UTM-E.D. 50	70	193	


VERTICI E CAPOALI CONTENUTI NELL'ELEMENTO				
COORDINATE GAUSS-BOAGA E QUOTE				POSIZIONE
Vertice	E	N	Quota	
▽ 404121R	2453742.30	4587331.13	354.41	404121R ▽

COORDINATE DEI VERTICI DELL'ELEMENTO				
SISTEMA	VERTICE			
	NO	NE	SO	SE
GEOGRAFICO E.D. 50	φ	λ	φ	λ
	41°27'00"	14°10'00"	41°27'00"	14°10'00"
GAUSS-BOAGA (Roma 40)	N	4 588 944	4 588 911	4 586 168
	E	2 450 330	2 453 810	2 453 785
	UTM-E.D. 50	N	4 589 129	4 589 096
	Fuso 33	E	430 391	433 871
UTM-WGS 84	N	4 588 936	4 588 903	4 586 160
	E	430 321	433 802	430 294
	UTM-E.D. 50	N	4 589 129	4 589 096
	Fuso 33	E	430 391	433 871

La parametratura UTM E.D. 50 è indicata in cornice con il segno convenzionale —
La graduazione geografica è riferita al sistema E.D. 50
Le coordinate segnate in cornice sono nel sistema Gauss-Boaga (Roma 40)

SITUAZIONE 1:50 000 IGM			
391 San Donato Val di Comino	392 Castel di Sangro	393 Trivento	
403 Cassino	404 Isernia	405 Campobasso	
416 Sessa Aurunca	417 Teano	418 Piedimonte Matese	

SITUAZIONE 1:10 000 E 1:5 000			
01	02	03	04
05	06	07	08
09	10	11	12
13	14	15	16

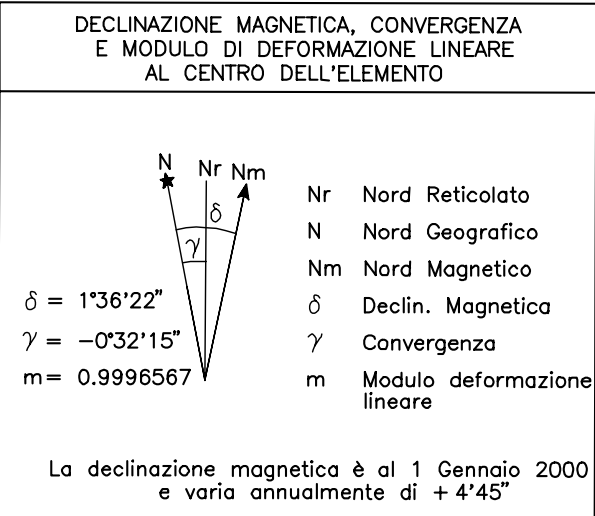

SITUAZIONE 1:50 000 IGM

Ripresa aerea del 29/06/98
Scala media dei fotogrammi: 1:13 000
Strisciata-fotogrammi: 12-59,60,61,62
Strisciata-fotogrammi: 17-302,303,304,305,306

SITUAZIONE 1:10 000 E 1:5 000

REGIONE :
Campania
PROVINCIA :
Caserta
COMUNE :
1 Girolano
2 Fontegreca
3 Prata Sannita

TRASPORTI	
Autostada	Ferrivia a scartamento ordinario
Strada asfaltata, doppio senso di marcia	Ferrivia a scartamento ridotto
Strada non asfaltata	Trovata in sede propria e funicolare
Percorso pedonale o ciclabile	Ferrivia in costruzione
Strada in costruzione	Ferrivia in disarmo
Sentiero facile	Ciglio massiccato
Tratturo	Tratto ferroviario in galleria
Multistrada	Imbocco galleria stradale e ferroviaria
Mezzarola stradale e linea sportiva	Passaggio a livello
Strada in galleria	Aeroporto, eliporto
Funivia, cabinovia	Faro, fanale
Segnavia	

COSTRUZIONI VARIE, IMPIANTI	
Edificio generico	Edificio di culto, campanile
Edificio industriale	Edificio del terziario
Edificio agricolo, stalla, ricovero animali	Edificio di culto, campanile
Edificio di culto, campanile	Cimitero
Cappella, tabernacolo	Capella, tabernacolo
Torre, ciminiero	Monumento
Edificio in costruzione	Edificio in costruzione

COSTRUZIONI VARIE, IMPIANTI	
Edificio di culto, campanile	Edificio di culto, campanile
Edificio del terziario	Edificio del terziario
Edificio agricolo, stalla, ricovero animali	Edificio agricolo, stalla, ricovero animali
Edificio di culto, campanile	Edificio di culto, campanile
Cimitero	Cimitero
Capella, tabernacolo	Capella, tabernacolo
Torre, ciminiero	Torre, ciminiero
Monumento	Monumento
Edificio in costruzione	Edificio in costruzione

COSTRUZIONI VARIE, IMPIANTI	
Edificio di culto, campanile	Edificio di culto, campanile
Edificio del terziario	Edificio del terziario
Edificio agricolo, stalla, ricovero animali	Edificio agricolo, stalla, ricovero animali
Edificio di culto, campanile	Edificio di culto, campanile
Cimitero	Cimitero
Capella, tabernacolo	Capella, tabernacolo
Torre, ciminiero	Torre, ciminiero
Monumento	Monumento
Edificio in costruzione	Edificio in costruzione

SERVIZI	
Elettrodotto ad alta tensione, con tralicci	Elettrodotto a media e bassa tensione con pali
Cabina elettrica, cabina di trasformazione	Acquedotto appeso
Acquedotto interrato	Acquedotto interrato
Antenna per telecomunicazione	Antenna per telecomunicazione
Stazione, sottostazione elettrica	Stazione, sottostazione elettrica

OROGRAFIA	
Curva di livello direttrice	Curva di livello direttrice
Curva di livello ordinaria	Curva di livello ordinaria
Curva di livello ausiliaria	Curva di livello ausiliaria
Ciglio di frana	Ciglio di frana
Scaricatoio naturale o artificiale	Scaricatoio naturale o artificiale
Gratto con accesso verticale, orizzontale	Gratto con accesso verticale, orizzontale
Sabbia, duna, deposito sabbioso	Sabbia, duna, deposito sabbioso
Rocce	Rocce
Ciglio di area estrattiva, cave	Ciglio di area estrattiva, cave

IDROGRAFIA	
Corso d'acqua > 5 m	Corso d'acqua > 5 m
Corso d'acqua < 5 m	Corso d'acqua < 5 m
Canalotto irriguo o scivolo	Canalotto irriguo o scivolo
Vasca o piscina, pozzo	Vasca o piscina, pozzo
Alveolato, fontana, sorgente	Alveolato, fontana, sorgente
Poale	Poale
Briglia, pescalo, cascata	Briglia, pescalo, cascata
Prese	Prese
Condotta forzata	Condotta forzata
Condotta forzata sottomarina	Condotta forzata sottomarina

VEGETAZIONE	
Limite di coltivazione	Limite di coltivazione
Limite di taglio	Limite di taglio
Limite di bosco	Limite di bosco
Fiore di alberi	Fiore di alberi
Fiore di viti	Fiore di viti
Fiore di ulivi	Fiore di ulivi
Fiore di agrumi	Fiore di agrumi
Fiore di frutteto	Fiore di frutteto
Mocchia, prato	Mocchia, prato
Pioppo, castagne	Pioppo, castagne

ATTENDIBILITÀ : Per la posizione planimetrica 1,20 m; per le quote 0,75 m

DIREZIONE LAVORI
Dott. Ing. Giovanni Vito Bello
Prof. Arch. Massimo Rosi
COLLAUDO
Prof. Ing. Antonio Coppola
Avv. Vincenzo de Rensis
Rag. Egidio Grasso

DITTA ESECUTRICE

