




PROVINCIA DI NAPOLI

CARTA TECNICA NUMERICA

Elemento n.° 447022

PARETE

Scala 1:5000

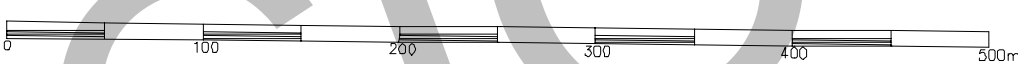

RAPPRESENTAZIONE CONFORME
UNIVERSALE TRASVERSA DI MERCATORE (U.T.M.)
Le coordinate geografiche sono definite nel sistema europeo unificato (E.D. 1950)
Longitudine di Roma (M.Maria) da Greenwich $\omega = 12^{\circ} 27'10''.83$
Latitudine $\phi = 41^{\circ} 55'31''.49$

Le coordinate piane sono definite nel sistema nazionale Gauss-Boggs
Longitudine di Roma (M.Maria) da Greenwich $\omega = 12^{\circ} 27'08''.40$
Latitudine $\phi = 41^{\circ} 55'29''.81$



Le costanti medie additive per passare dal sistema E.D. 1950 al sistema nazionale sono, per questo elemento:
 $\Delta N = -186 \text{ m}$ $\Delta E = + 20199.39 \text{ m}$

COORDINATE DEI VERTICI					
GEOGRAFICHE (E.D. 1950)	ϕ	ω	FUSO EST		FUSO 33
			N	E	UTM
N O	40° 58' 30"	14° 07' 30"	4536743	2448379	4236429
N E	40° 58' 30"	14° 10' 00"	4536209	2448825	4236395
S O	40° 57' 00"	14° 07' 30"	4533468	2448291	4235954
S E	40° 57' 00"	14° 10' 00"	4533434	2448798	4235920


L'altimetria e' riferita al livello medio del mare del mareografo di Genova anno medio 1942

INDICI DELLA PRECISIONE ALTIMETRICA	
Rete di raffinemento:	
Operazioni di livellazione	toleranza $0.01\sqrt{L} \text{ m}$
Vertici trigonometrici	$\pm 0.30 \text{ m}$
Quote topografiche di determinazione diretta	toleranza 0.20 m
Quote fotogrammetriche	toleranza 1 m

L'ingrandimento e' di:
25 m per le curve dirette
5 m per le curve ordinarie
1 m per le curve ausiliarie (tratteggiate)

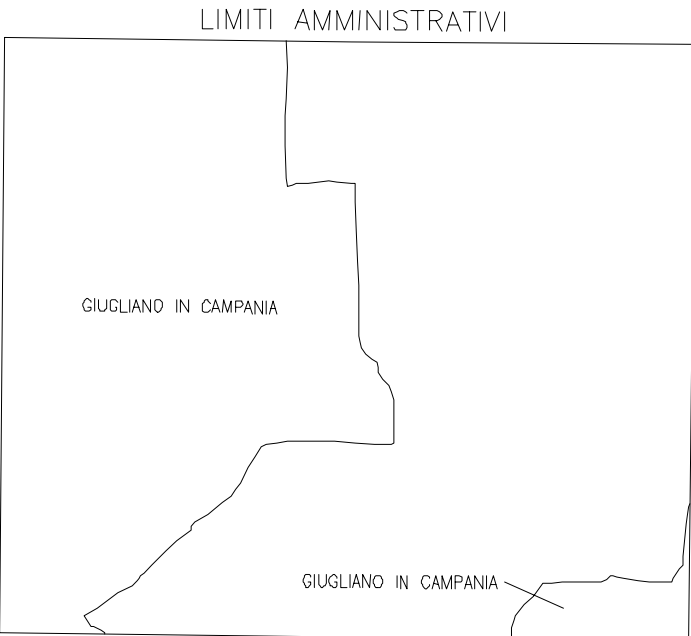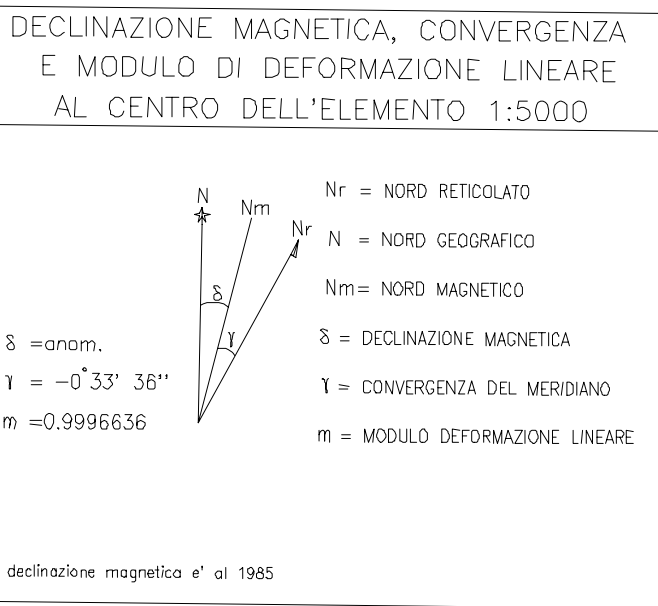

QUADRO D'UNIONE DEGLI ELEMENTI LIMITROFI		
447024	447021	447034
447023	447022	447033
447064	447061	447074

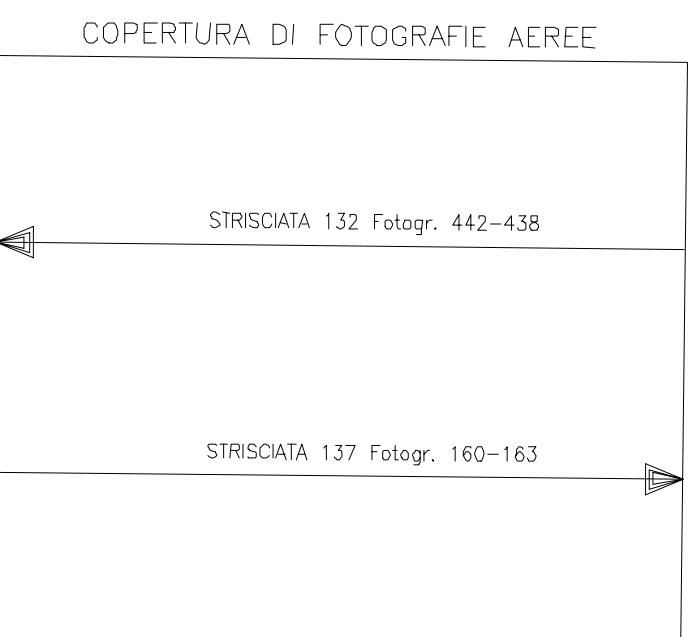

POSIZIONE DELL'ELEMENTO NEL F° 447											
4	01	4	1	4	1	4	1	4	1	4	1
3	2	3	2	3	2	3	2	3	2	3	2
4	1	4	1	4	1	4	1	4	1	4	1
3	2	3	2	3	2	3	2	3	2	3	2
4	1	4	1	4	1	4	1	4	1	4	1
3	2	3	2	3	2	3	2	3	2	3	2
4	1	4	1	4	1	4	1	4	1	4	1
3	2	3	2	3	2	3	2	3	2	3	2
4	1	4	1	4	1	4	1	4	1	4	1
3	2	3	2	3	2	3	2	3	2	3	2
4	1	4	1	4	1	4	1	4	1	4	1
3	2	3	2	3	2	3	2	3	2	3	2

PROVINCIA DI NAPOLI - OTTM METROPOLITANA
AREA PIANIFICAZIONE TERRITORIALE E URBANA
Direzione Piano Territoriale di Coordinamento - S.I.T.
RILIEVO AEROFOTOGRAFICO ANNO 1998
ESECUZIONE: RPA S.p.A. - Perugia
RTA S.r.l. - Campobasso
SIT S.r.l. - Bari
DIREZIONE LAVORI: Prof. Arch. Luigi Piemontese
Dati: Geol. Vincenzo Guerra
Prof. Arch. Massimo Rossi
Dati: Arch. Mario Capozza
Dati: Arch. Francesco Russo