



REGIONE CAMPANIA
SETTORE POLITICA DEL TERRITORIO
SERVIZIO CARTOGRAFIA

CARTA TECNICA NUMERICA REGIONALE

Elemento n° 416153
CELLOLE

Scala 1:5 000



DATI INFORMATIVI
RAPPRESENTAZIONE CARTOGRAFICA: Conforme di Gauss-Boaga
SISTEMA DI RIFERIMENTO: Nazionale Gauss-Boaga
TAGLIO CARTOGRAFICO: Sistema Geografico Europeo Unificato
DATUM: Ellissoide internazionale con orientamento medio Europeo (E.D. 50)
SISTEMA GEODETICO: ETRF 1989 - WGS 84
LONGITUDINE: riferita a Greenwich
ALTIMETRIA: Riferita al livello medio del mare (Mareografica di Genova 1942)
EQUIDISTANZA: Curve di livello ordinarie 5 m (per le curve tratteggiate 2,5 m)

COSTANTI DI TRASFORMAZIONE			
DA	A	Δ E	Δ N
Gauss-Boaga (Roma 40)	UTM-E.D. 50	-2 019 938	186
Gauss-Boaga (Roma 40)	UTM-WGS 84	-2 020 008	-8
UTM-WGS 84	UTM-E.D. 50	70	194


VERTICI E CAPOALI CONTENUTI NELL'ELEMENTO			
COORDINATE GAUSS-BOAGA E QUOTE			POSIZIONE
Vertice	E	N	Quota
416002R	242222.53	4562571.45	13.24
			416002R

COORDINATE DEI VERTICI DELL'ELEMENTO				
SISTEMA	VERTICE			
	NO	NE	SO	SE
GEOGRAFICO E.D. 50	φ	41°13'30"	41°13'30"	41°12'00"
	λ	13°50'00"	13°52'30"	13°52'30"
GAUSS-BOAGA (Roma 40)	N	4 564 285	4 564 239	4 561 509
	E	2 422 149	2 425 642	2 422 112
UTM-E.D. 50	N	4 564 471	4 564 425	4 561 695
	E	402 211	405 703	402 173
UTM-WGS 84	N	4 564 277	4 564 231	4 561 502
	E	402 141	405 634	402 104

La parametratura UTM E.D. 50 è indicata in corsiva con il segno convenzionale —
La graduazione geografica è riferita al sistema E.D. 50
Le coordinate segnate in corsiva sono nel sistema Gauss-Boaga (Roma 40)



SITUAZIONE 1:50 000 IGM			
402	403	404	
Ceccano	Cassino	Isernia	
415	416	417	
Goeta	Sessa Aurunca	Teano	
	429	430	
	Mondragone	Caserta Ovest	

SITUAZIONE 1:10 000 E 1:5 000			
01	02	03	04
05	06	07	08
09	10	11	12
13	14	15	16

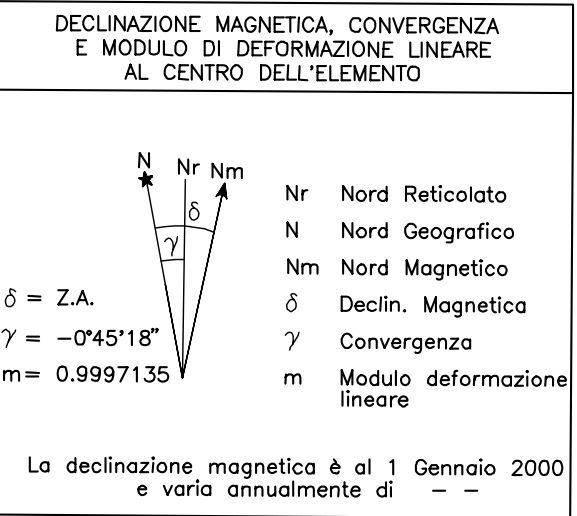

FONTE DI COMPILAZIONE

Ripresa aerea del 29/06/98
Scala media dei fotogrammi: 1:13 000
Strisciata-fotogrammi: 82 - 1242, 1243, 1244, 1245
Strisciata-fotogrammi: 88 - 05, 06, 07

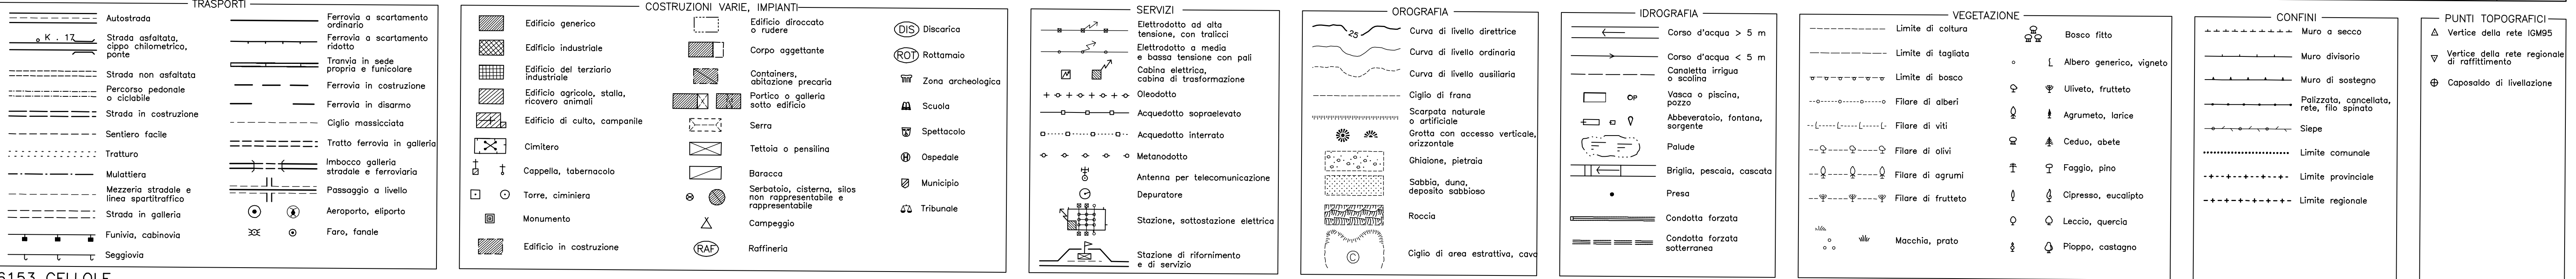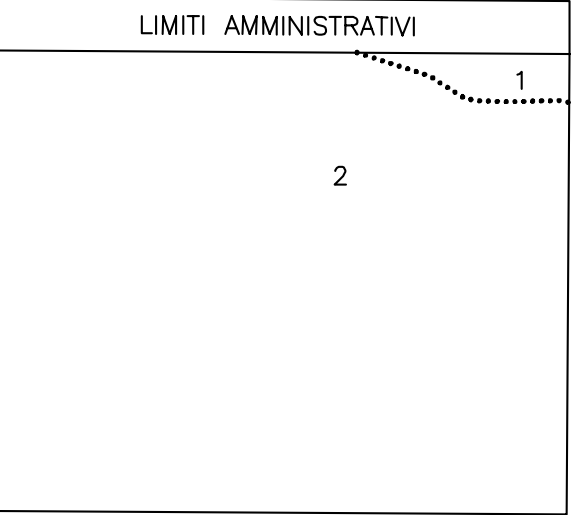

ATTENDIBILITÀ: Per la posizione planimetrica 1,20 m; per le quote 0,75 m

DIREZIONE LAVORI
Dott. Ing. Giovanni Vito Bello
Prof. Arch. Massimo Rosi

COLLAUDO
Prof. Ing. Antonio Coppola
Avv. Vincenzo de Rensis
Rag. Egidio Grosso

DITTA ESECUTRICE

