


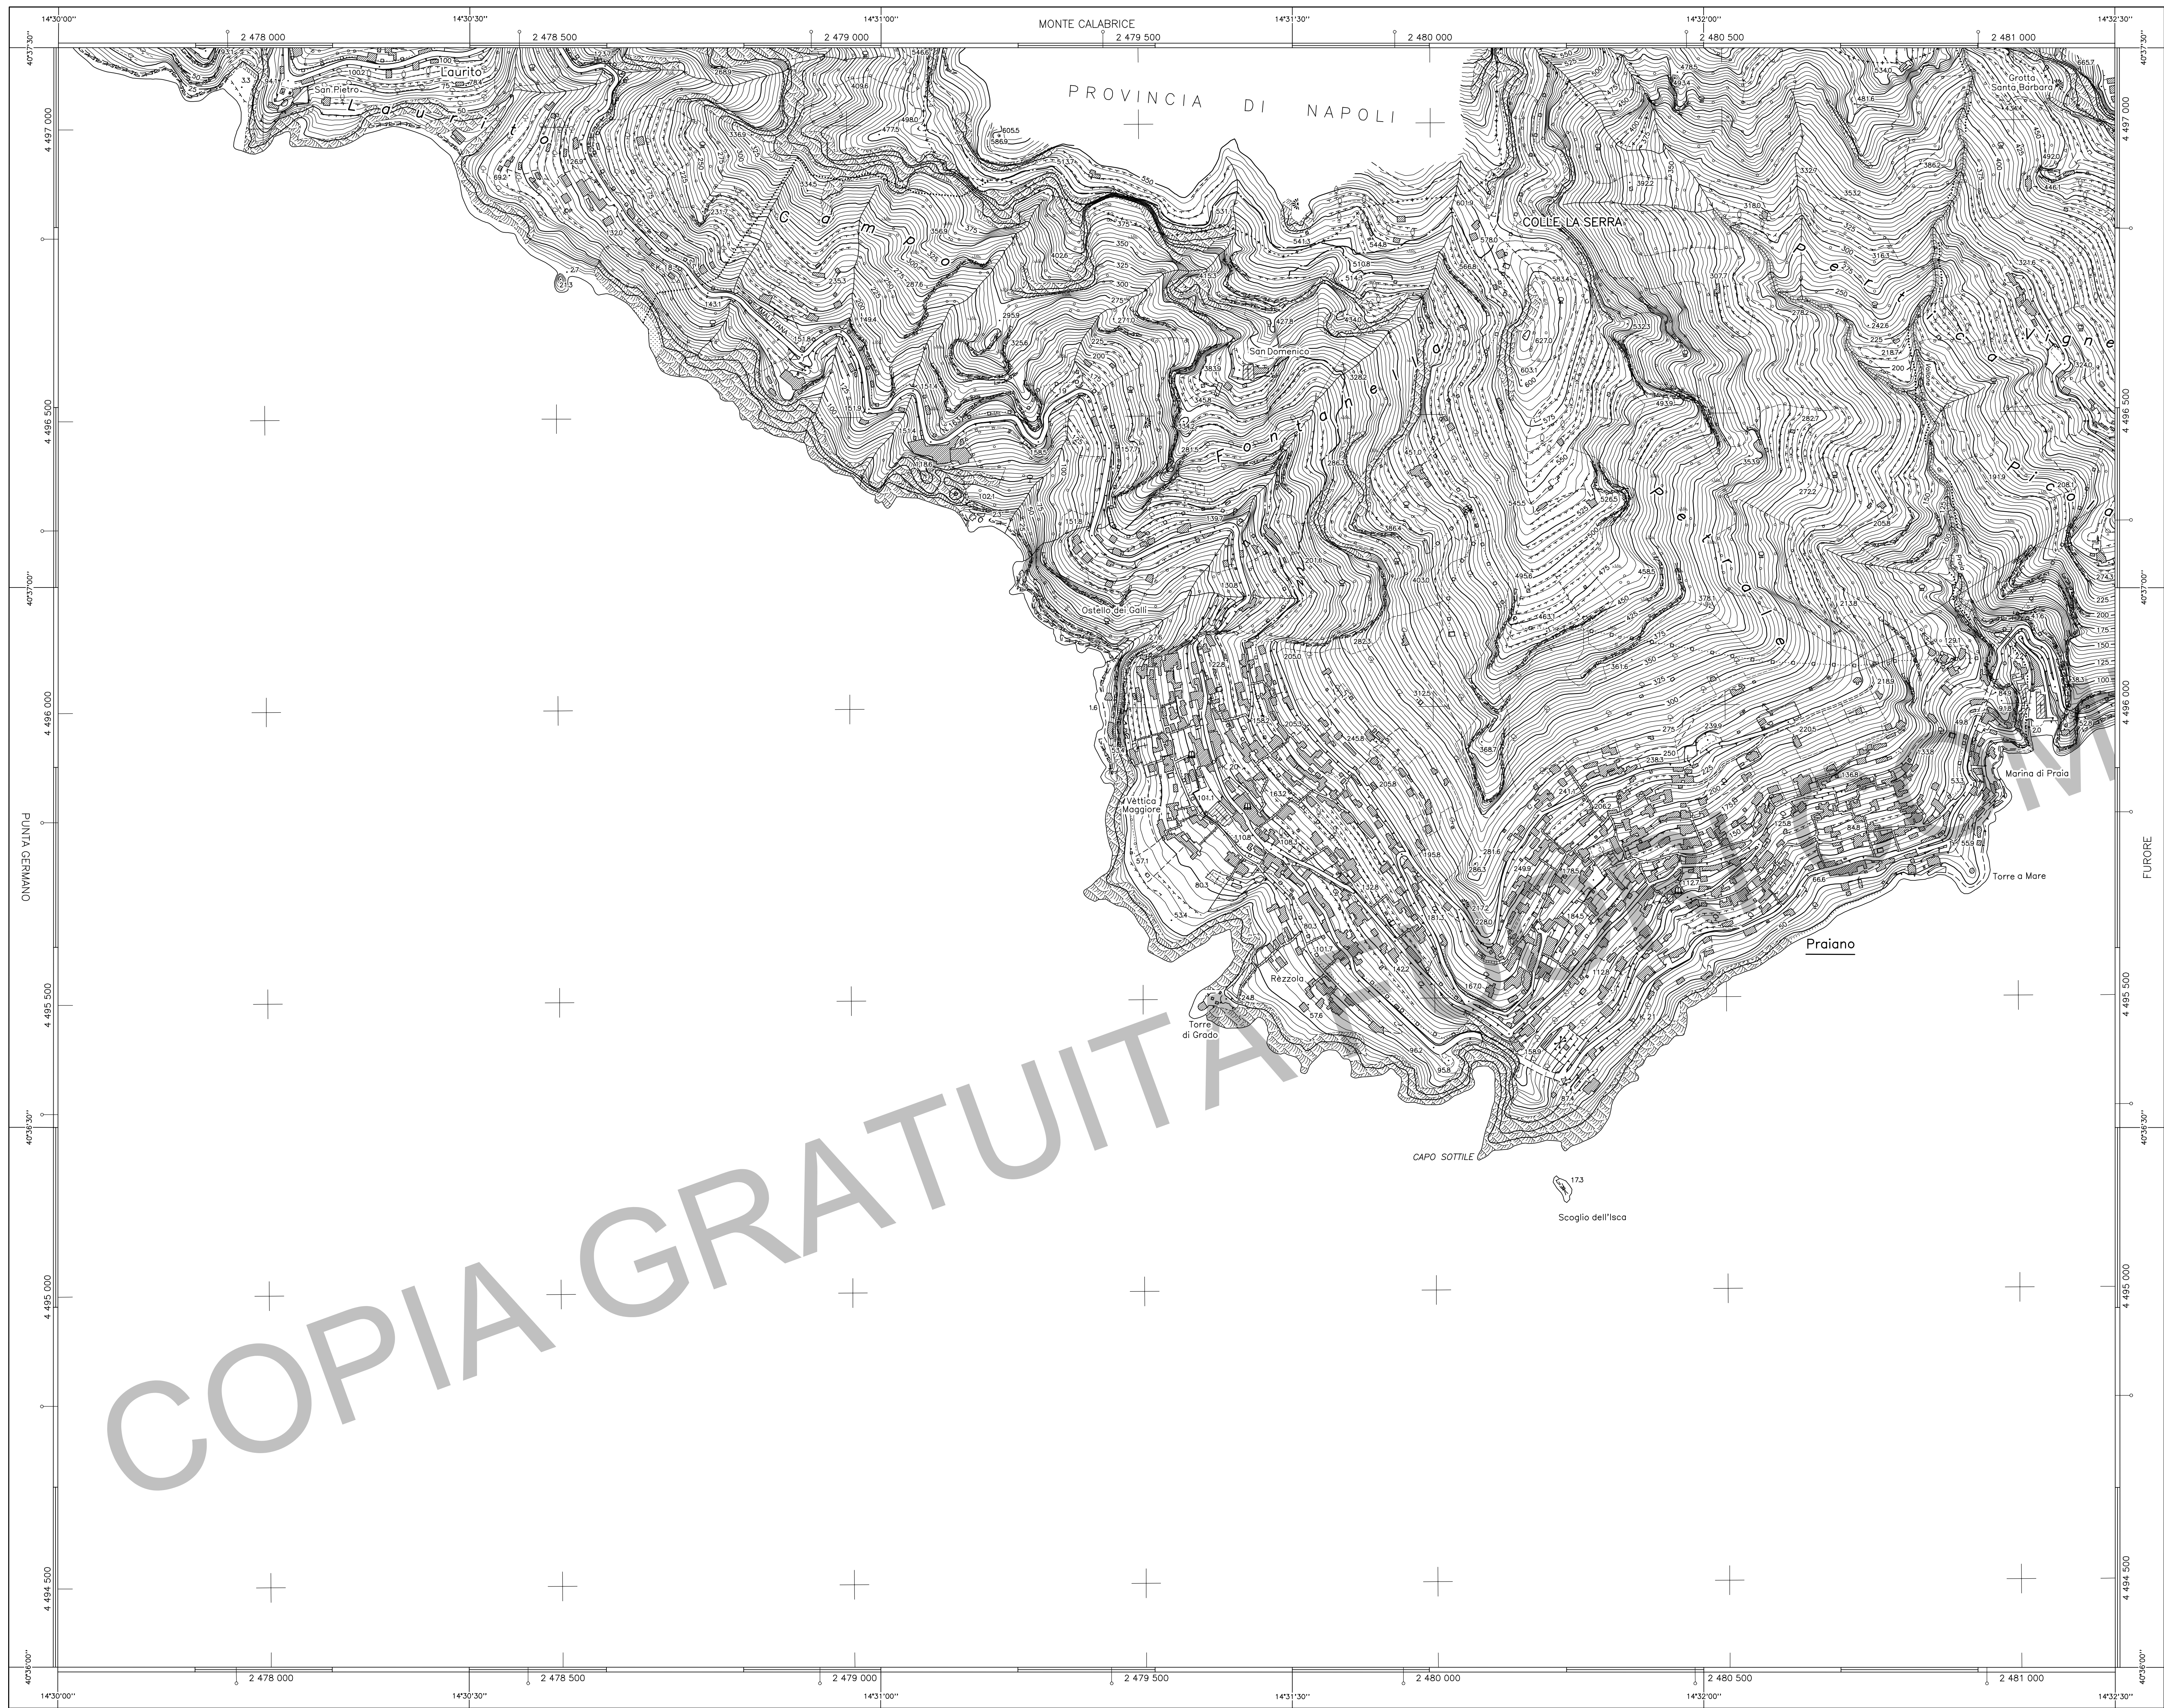


REGIONE CAMPANIA
SETTORE POLITICA DEL TERRITORIO
SERVIZIO CARTOGRAFIA

CARTA TECNICA NUMERICA REGIONALE

Elemento n° 466153
PRAIANO

Scala 1:5 000

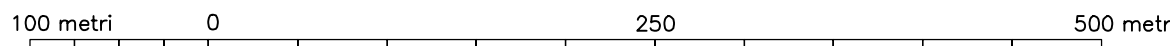

DATI INFORMATIVI

RAPPRESENTAZIONE CARTOGRAFICA: Conforme al Gauss-Boaga
SISTEMA DI RIFERIMENTO: Nazionale Gauss-Boaga
TAGLIO CARTOGRAFICO: Sistema Geografico Europeo Unificato
DATUM: Ellissoide internazionale con orientamento medio Europeo (ED 50)
SISTEMA GEODETICO: ETRF 1989 - WGS 84
LONGITUDINE: Riferito a Greenwich
ALTIMETRIA: Riferita al livello medio del mare (Mareografo di Genova 1942)
EQUIDISTANZA: Curve di livello ordinarie 5 m (per le curve tratteggiate 2,5 m)

COSTANTI DI TRASFORMAZIONE


GA	A	Δ E	Δ N
Gauss-Boaga (Roma 40)	UTM-ED 50	-2 019 940	187
Gauss-Boaga (Roma 40)	UTM-WGS 84	-2 020 008	-8
UTM-WGS 84	UTM-ED 50	68	195

VERTICI E CAPOALI CONTENUTI NELL'ELEMENTO				
COORDINATE GAUSS-BOAGA E QUOTE				POSIZIONE
Vertice	E	N	Quota	
▽ 466061	2 480 220,15	4 495 357,15	87,97	▽ 466061


COORDINATE DEI VERTICI DELL'ELEMENTO

SISTEMA	VERTICE			
	NO	NE	SO	SE
GEOGRAFICO ED 50	λ 14°30'00"	14°32'30"	14°30'00"	14°32'30"
	φ 40°37'30"	40°37'30"	40°36'00"	40°36'00"
GAUSS-BOAGA (Roma 40) Fuso Est	N 4 497 141	4 497 122	4 494 366	4 494 347
	E 2 477 650	2 481 174	2 477 634	2 481 160
UTM-ED 50 Fuso 33	N 4 497 328	4 497 309	4 494 553	4 494 534
	E 457 710	461 234	457 694	461 220
UTM-WGS 84	N 4 497 133	4 497 114	4 494 358	4 494 339
	E 457 642	461 166	457 626	461 152

La parametratura UTM ED 50 è indicata in corsivo con il segno convenzionale —o—
La graduazione geografica è riferita al sistema ED 50
Le coordinate segnate in corsivo sono nel sistema Gauss-Boaga (Roma 40)

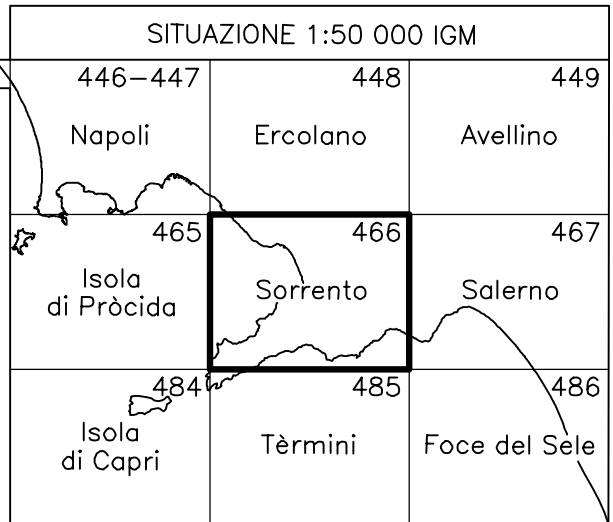


SITUAZIONE 1:10 000 E 1:5 000			
01	02	03	04
05	06	07	08
09	10	11	12
13	14	15	16

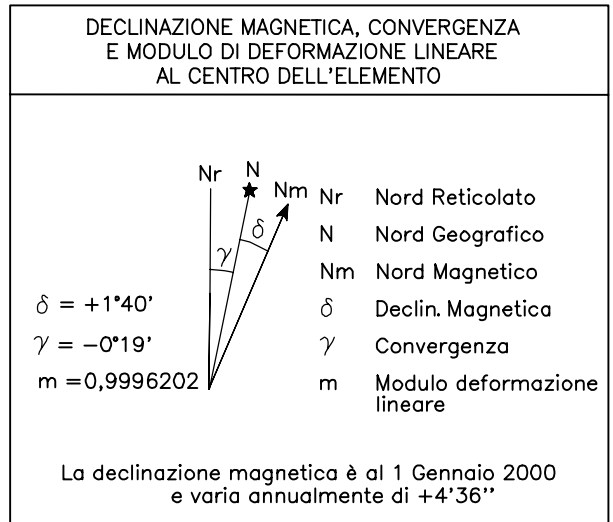

FONTI DI COMPILAZIONE

Ripresa aerea del 02/06/98
Scala media dei fotogrammi: 1:13 000
Strisciata-fotogrammi: 277-112,113,114

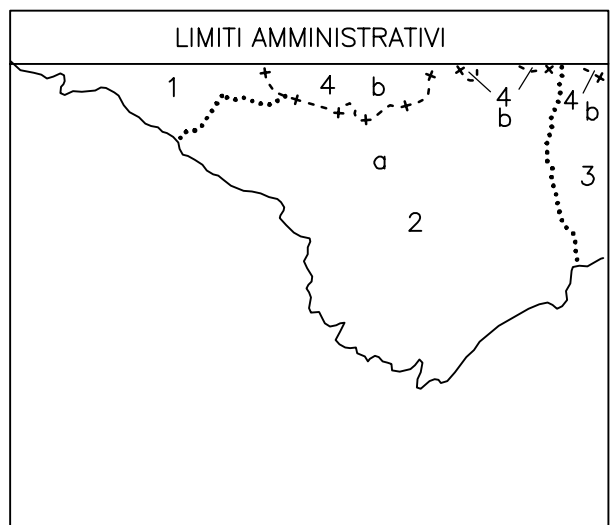

REGIONE :
Campania

PROVINCIA :
a Salerno
b Napoli

COMUNE :
1 Postiglione
2 Praiano
3 Furore
4 Agéròla

ATTENDIBILITÀ : Per la posizione planimetrica 1,20 m; per le quote 0,75 m

DIREZIONE LAVORI
Prof. Ing. Vincenzo Parità
Dott. Arch. Marco Petillo

COLLAUDO
Prof. Ing. Antonio Coppola
Avv. Vincenzo de Rensis
Rag. Egidio Grasso

DITTA ESECUTRICE
Compagnia Generale Ripresosono s.p.a.
Via S. Maria 100 - 80138 Napoli
Tel. 081/540001 - 081/540002
Fax 081/540003