



PROVINCIA DI NAPOLI

CARTA TECNICA NUMERICA

Elemento n.° 465011

MONTE DI PROCIDA

Scala 1:5000





RAPPRESENTAZIONE CONFORME UNIVERSALE TRASVERSA DI MERCATORE (U.T.M.) Le coordinate geografiche sono definite nel sistema europeo unificato (E.D. 1950) Longitudine di Roma (M.Miro) da Greenwich $\varphi = 12^{\circ} 27'07.83''$ Latitudine $\varphi = 41^{\circ} 55'31.49''$	
Le coordinate piane sono definite nel sistema nazionale Quota-Bagno Longitudine di Roma (M.Miro) da Greenwich $\varphi = 12^{\circ} 27'07.83''$ Latitudine $\varphi = 41^{\circ} 55'31.49''$	
Le costanti medie adottate per passare dal sistema E.D. 1950 al sistema nazionale sono, per questo elemento: $\Delta N = -187$ m $\Delta E = +209939$ m	

COORDINATE DEI VERTICI	
GEOGRAFICHE (E.D. 1950)	FUSO EST
	UTM
φ	φ
N O	40° 48' 00" 14° 02' 30" 4516889 2439004 4517076 419155
N E	40° 48' 00" 14° 02' 00" 4516852 2442610 4517038 419270
S O	40° 46' 30" 14° 02' 30" 4514114 2439004 4514351 419125
S E	40° 46' 30" 14° 00' 00" 4514077 2442581 4514351 419241


L'altezza h' riferita al livello medio del mare del mareografo di Genova anno medio 1942

INDICI DELLA PRECISIONE ALTIMETRICA	
Rate di raffittimento:	
Capacità di livellazione	toleranza $0.01\sqrt{m}$
Vertici trigonometrici	± 0.20 m
Quote topografiche di rilevamento diretto	toleranza 0.20 m
Quote fotogrammetriche	toleranza 1 m

L'equidistanza e' di:
25 m per le curve dirittali
5 m per le curve ordinarie
1 m per le curve ausiliarie (tratteggiata)

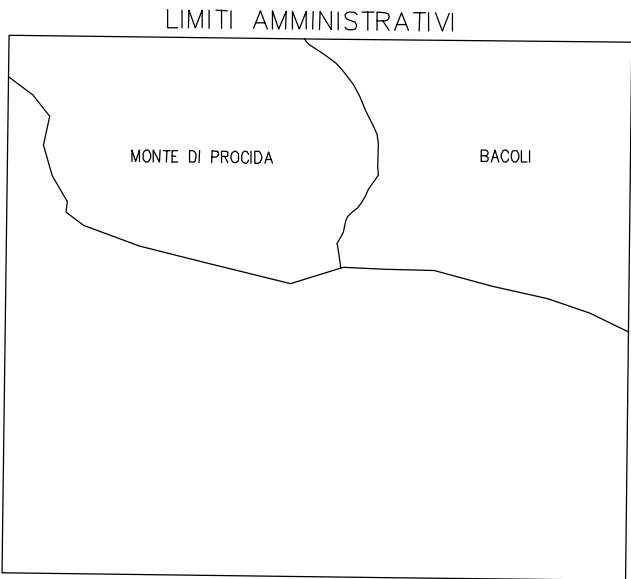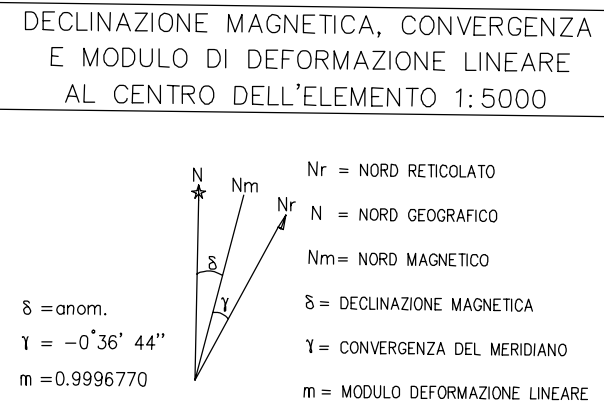

QUADRO D'UNIONE DEGLI ELEMENTI LIMITROFI		
447133	447132	447144
465014	465011	447143
465013	465012	465024

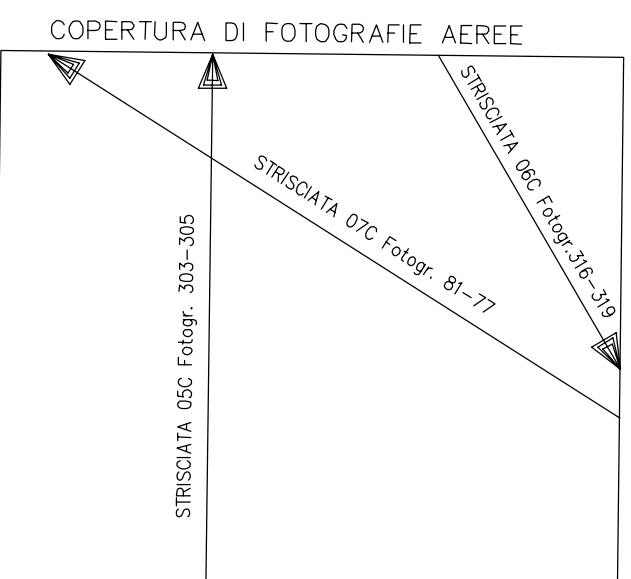

POSIZIONE DELL'ELEMENTO NEL F° 465	
4 1 4 1 4 1 4 1 4 1	01 02 03 04
3 2 3 2 3 2 3 2 3 2	05 06 07 08
4 1 4 1 4 1 4 1 4 1	09 10 11 12
3 2 3 2 3 2 3 2 3 2	13 14 15 16

PROVINCIA DI NAPOLI - CITTA' METROPOLITANA
AREA PIANIFICAZIONE TERRITORIALE E URBANA
DIREZIONE PIANO TERRITORIALE DI COORDINAMENTO - S.U.T.
RILEVAMENTO AEROFOTOGRAFICO ANNO 1988
ESECUZIONE: RPA S.p.A. - Perugia
RTA S.r.l. - Compendio
ST. S.U.T. - Bari
DIREZIONE LAVORI: Prof. Arch. Luigi Piemontese
Dott. Gen. Vincenzo Guerra
Prof. Arch. Massimo Risi
COLLAUDO: Dott. Arch. Mario Caputo
Dott. Arch. Francesco Russo