




PROVINCIA DI NAPOLI

CARTA TECNICA NUMERICA

Elemento n.° 464043

CASAMICCIOLA TERME
PUNTA LA SCROFA

Scala 1:5000

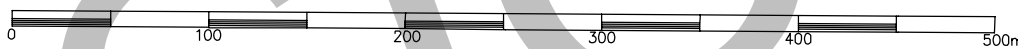





RAPPRESENTAZIONE CONFORME UNIVERSALE TRASVERSA DI MERCATORE (U.T.M.)	
Le coordinate geografiche sono definite nel sistema europeo unificato (E.D. 1950)	
Longitudine di Roma (M.Mario) da Greenwich	$\omega = 12^{\circ} 27'07,93$
Latitudine	$\phi = 41^{\circ} 55'31,49$
Le coordinate piane sono definite nel sistema nazionale Gauss-Boggs	
Longitudine di Roma (M.Mario) da Greenwich	$\omega = 12^{\circ} 27'08,40$
Latitudine	$\phi = 41^{\circ} 55'29,51$
Le costanti medie additive per passare dal sistema E.D. 1950 al sistema nazionale sono, per questo elemento:	
$\Delta N = -186$ m	$\Delta E = +2019939$ m

COORDINATE DEI VERTICI					
	GEOGRAFICHE (E.D. 1950)	FUSO EST GAUSS - BOGGS		FUSO 33 U.T.M.	
		ϕ	ω	N	E
N.O.	$40^{\circ} 46' 30''$	$13^{\circ} 55' 00''$	4514337	2428515	4514423
N.E.	$40^{\circ} 46' 30''$	$13^{\circ} 57' 50''$	4514194	2432031	4514381
S.O.	$40^{\circ} 45' 00''$	$13^{\circ} 55' 00''$	4511462	2428481	4511648
S.E.	$40^{\circ} 45' 00''$	$13^{\circ} 57' 30''$	4511419	2431998	4511605

L'altimetria e' riferita al livello medio del mare del mareografo di Genova anno medio 1942

INDICI DELLA PRECISIONE ALTIMETRICA	
Rete di raffilimento:	
Capacità di livellazione :	toleranza $0,01\sqrt{L}$ mm
Vertici trigonometrici :	c.c.m. $\pm 0,20$ m
Quote topografiche di determinazione diretta :	toleranza 0,20 m
Quote fotogrammetriche :	toleranza 1 m

L'equidistanza e' di:
25 m per le curve direzionali
5 m per le curve ordinarie
1 m per le curve ausiliarie (rotteggiate)

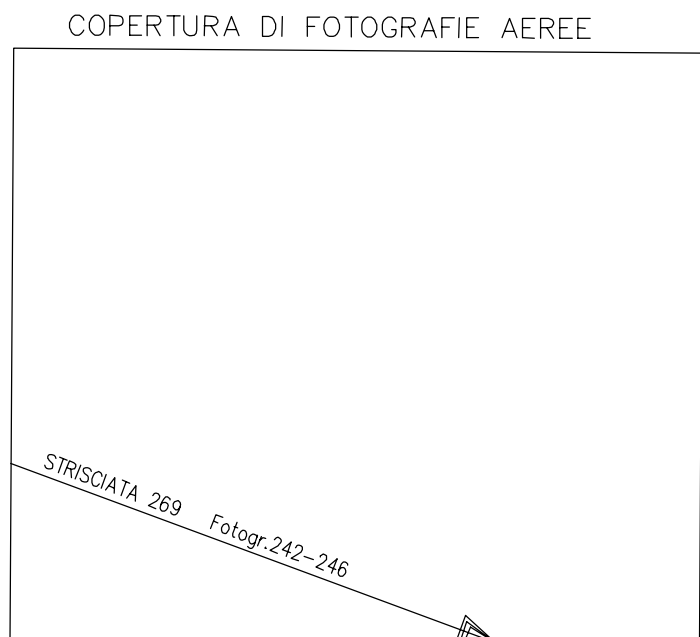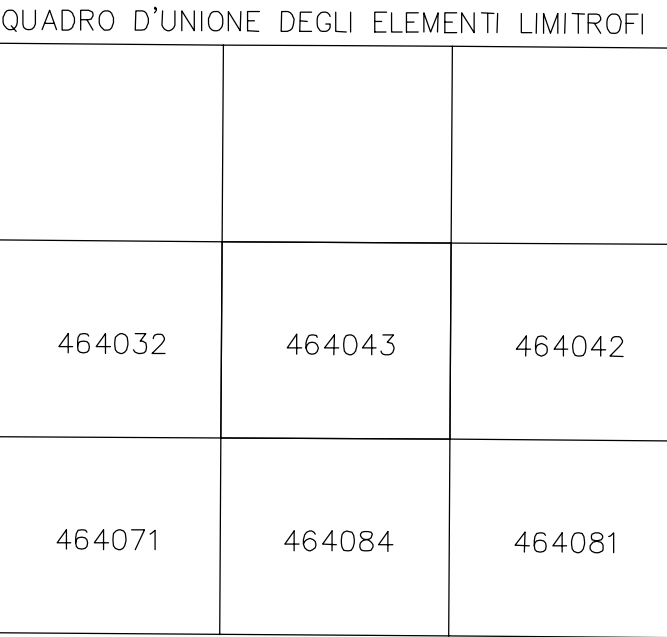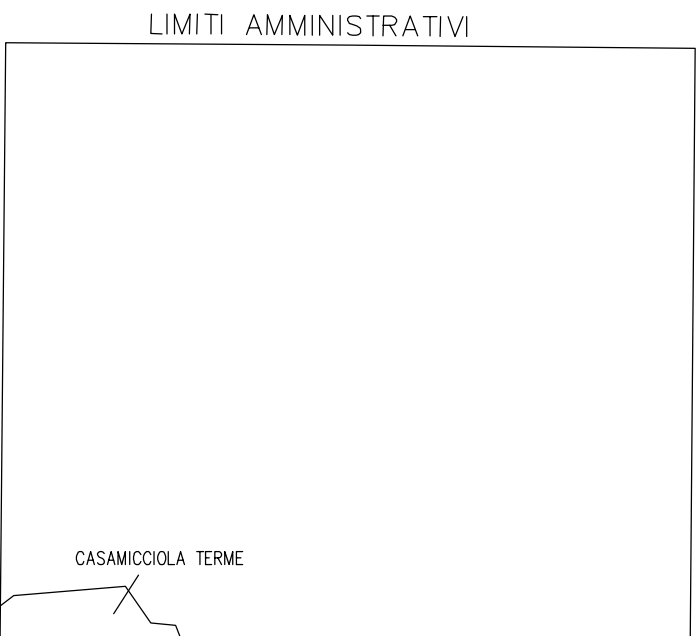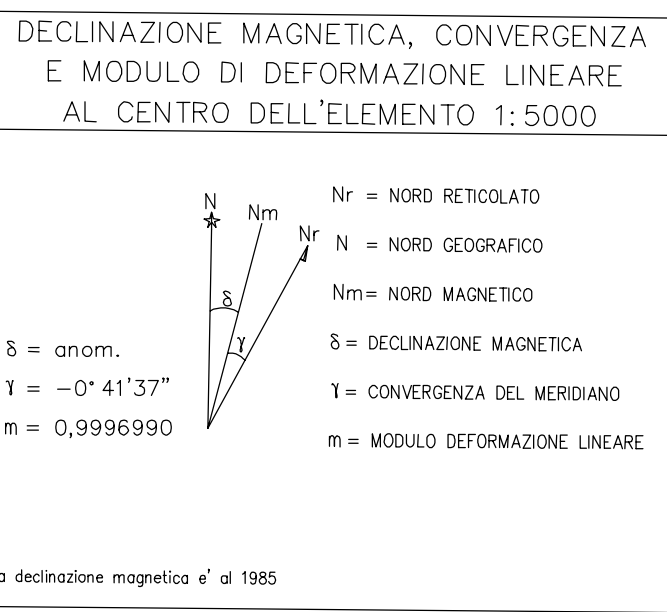

POSIZIONE DELL'ELEMENTO NEL F° 464											
4	1	4	1	4	1	4	1	01	02	03	04
3	2	3	2	3	2	3	2	05	06	07	08
4	1	4	1	4	1	4	1	09	10	11	12
3	2	3	2	3	2	3	2	13	14	15	16
4	1	4	1	4	1	4	1	17	18	19	20

PROVINCIA DI NAPOLI - CITTA' METROPOLITANA
AREA PIANIFICAZIONE TERRITORIALE E URBANISTICA
Direzione Piano Territoriale di Coordinamento - S.I.T.
RILEVO AEROFOTOGRAFICO ANNO 1998
ESecuzione: RPA S.p.A. - Perugia
RTA S.r.l. - Comabbio
SIT S.r.l. - Bari
DIREZIONE LAVORI: Prof. Arch. Luigi Piemontese
Dott. Geol. Vincenzo Guerra
Dott. Arch. Massimo Rossi
Dott. Arch. Mario Capozzi
Dott. Arch. Francesco Russo