


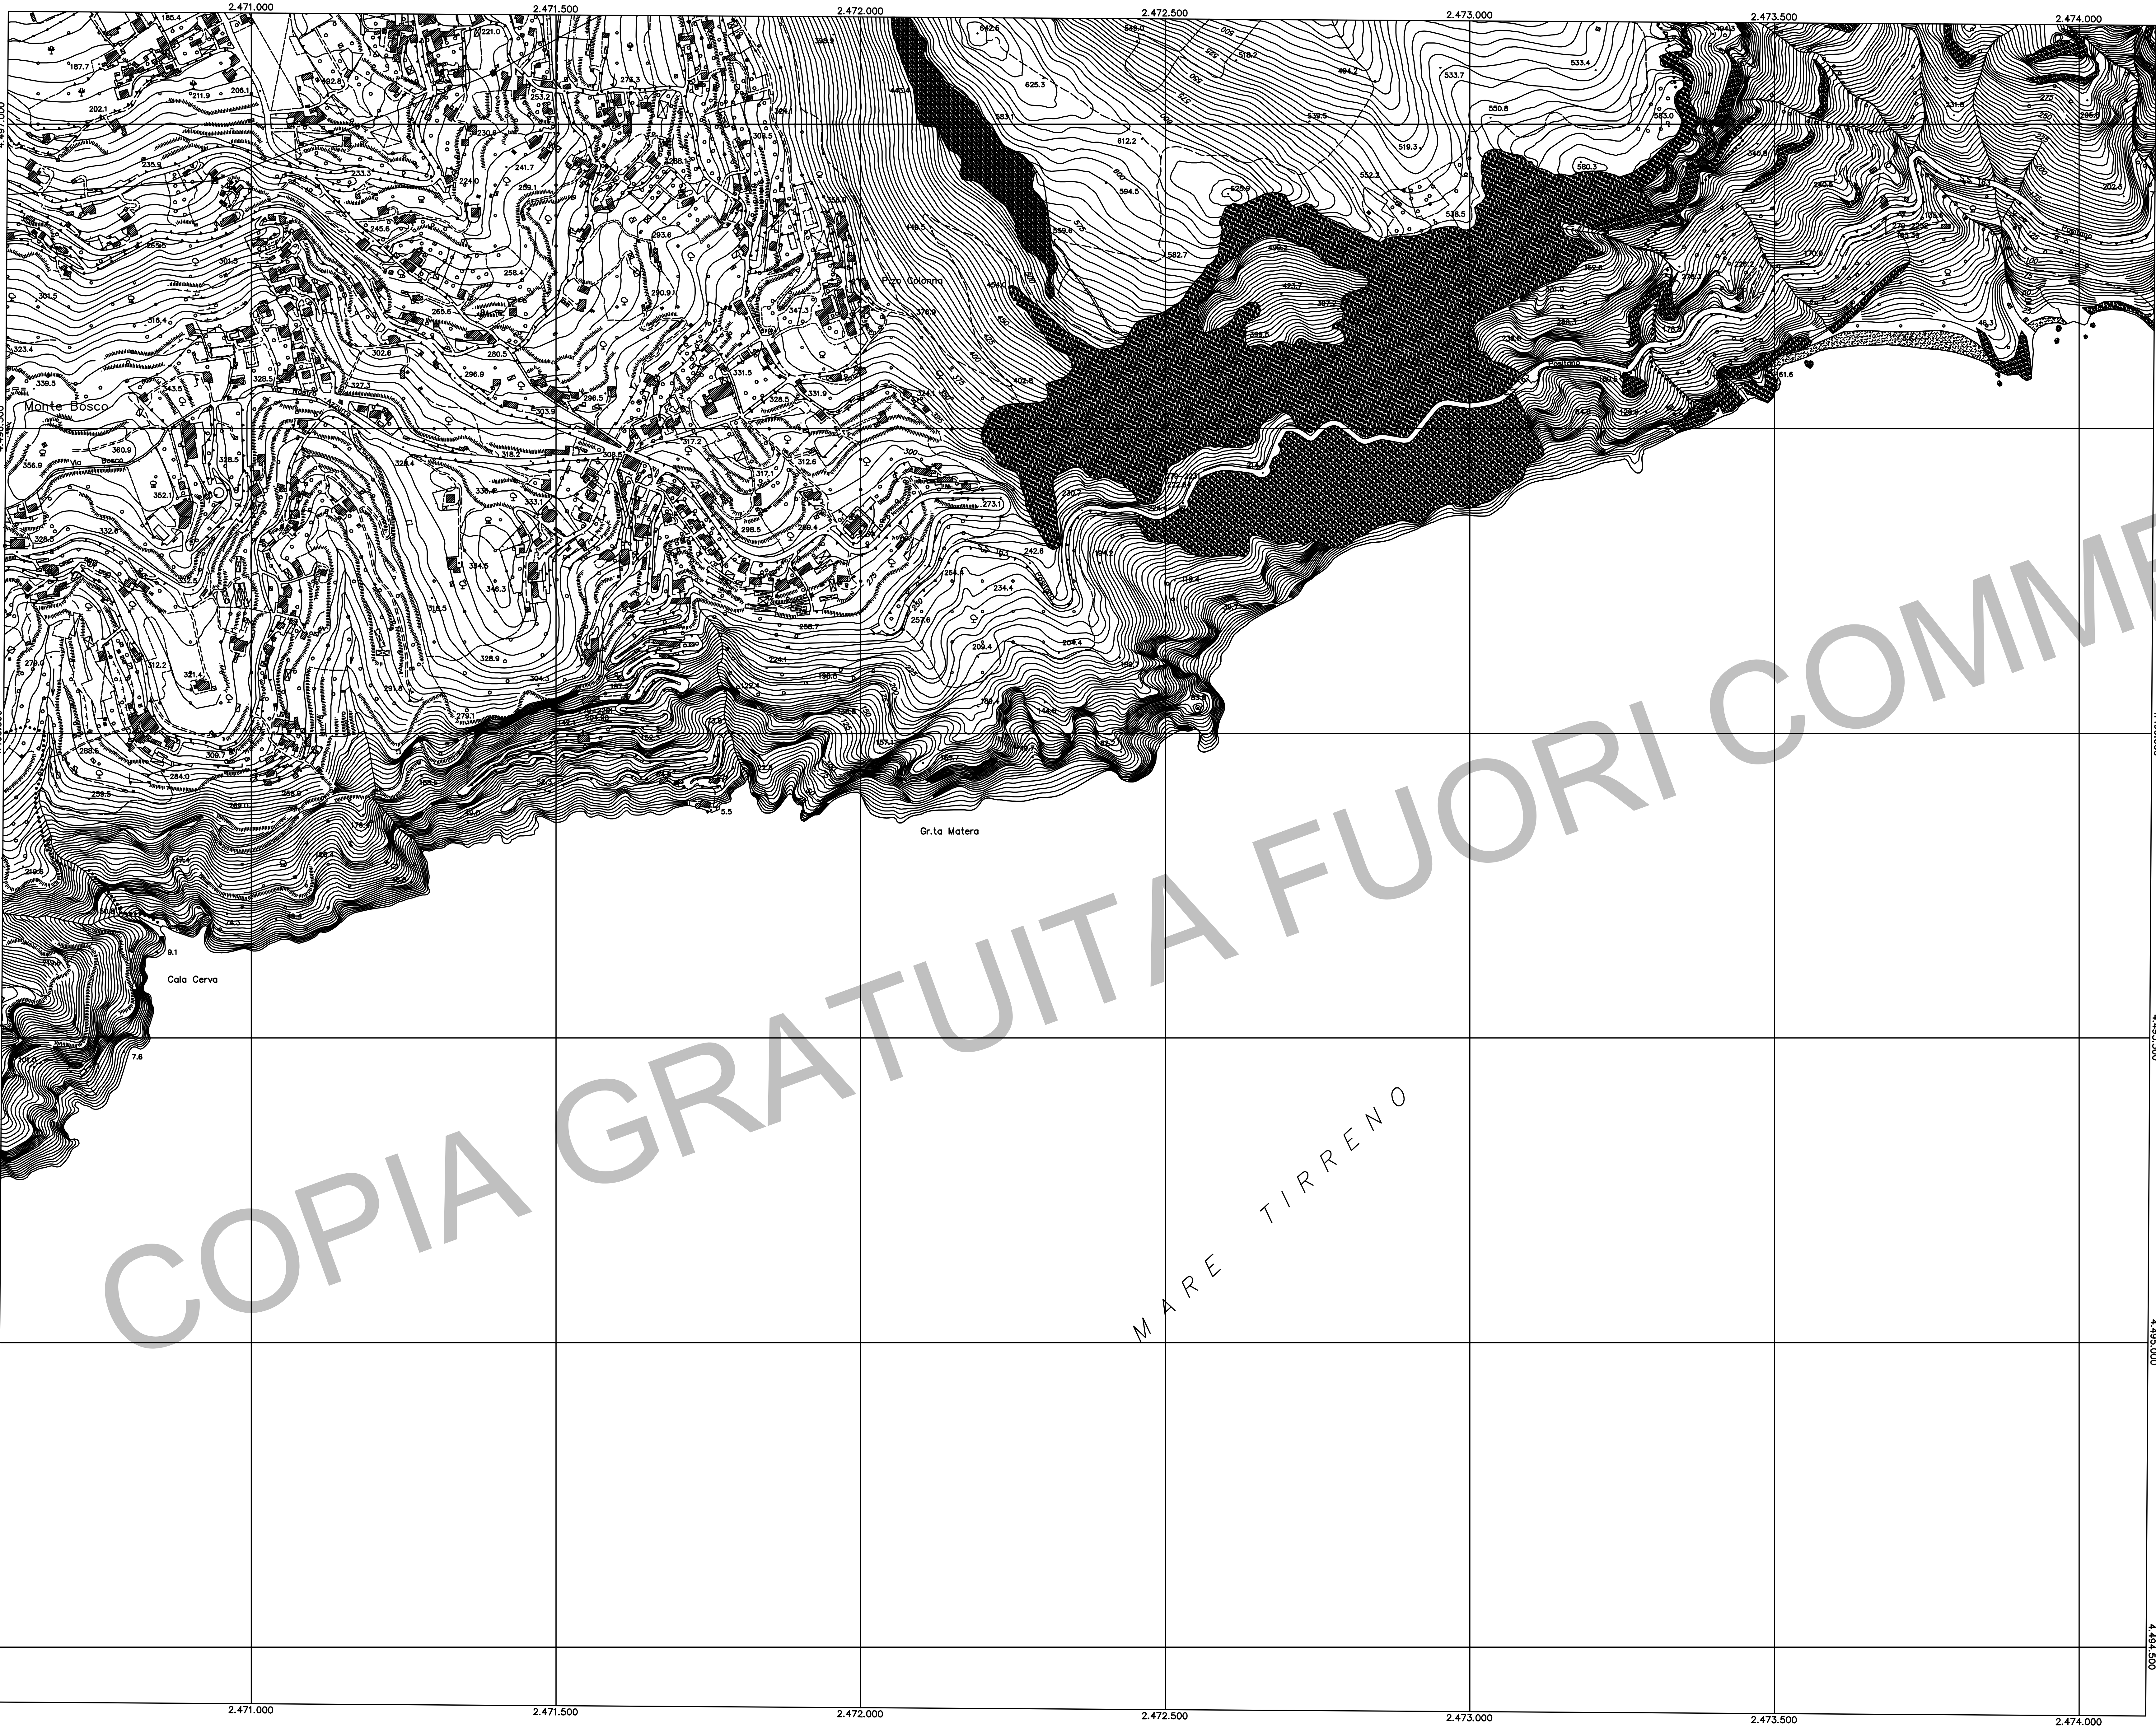

PROVINCIA DI NAPOLI

CARTA TECNICA NUMERICA

Elemento n.° 466143

COLLI DI S. PIETRO





RAPPRESENTAZIONE CONFORME UNIVERSALE TRASVERSA DI MERCATORE (U.T.M.)	
La coordinata geografica sono definite nel sistema europeo unificato (E.D. 1950)	
Longitudine di Roma (M.Maria) da Greenwich	$\Omega = 12^{\circ} 27'10''.83$
Latitudine	$\phi = 41^{\circ} 55'31''.49$
La coordinata plana sono definite nel sistema nazionale (Quasi-Boaga)	
Longitudine di Roma (M.Maria) da Greenwich	$\Omega_A = 12^{\circ} 27'10''.40$
Latitudine	$\phi_A = 41^{\circ} 55'29''.21$
Le costanti medie additive per passare dal sistema E.D. 1950 al sistema nazionale sono, per questo elemento:	
$\Delta N = -198$ m	$\Delta E = +2821282$ m

COORDINATE DEI VERTICI						
	GEODRAFICA (E.D. 1950)		FUSO EST GAUSS - BOAGA		FUSO 33 U.T.M.	
	φ	ω	N	E	N	E
N O	40° 37' 30"	14° 25' 00"	4497185	2470801	4497371	450681
N E	40° 37' 30"	14° 27' 30"	4497182	2474128	4497349	454186
S O	40° 38' 00"	14° 25' 00"	4494410	2470583	4494596	450643
S E	40° 38' 00"	14° 27' 30"	4494387	2474109	4494574	454189


L'altimetria e' riferita al livello medio del mare dal mareografo di Genova anno medio 1942

INDICI DELLA PRECISIONE ALTIMETRICA	
Rete di raffinamento:	
Capacità di livellazione :	toleranza $0,01\sqrt{L}$ mm
Vertici trigonometrici :	s.g.m. $\pm 0,20$ m
Quote topografiche di determinazione diretta :	toleranza 0,20 m
Quote fotogrammetriche :	toleranza 1 m

L'equidistanza e' di:
25 m per le curve dirittali
5 m per le curve ordinarie
1 m per le curve qualitate (tratteggiate)

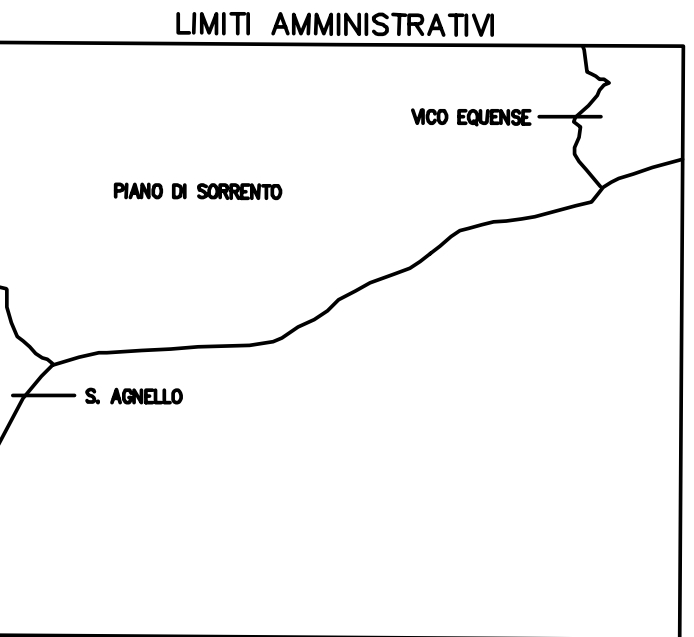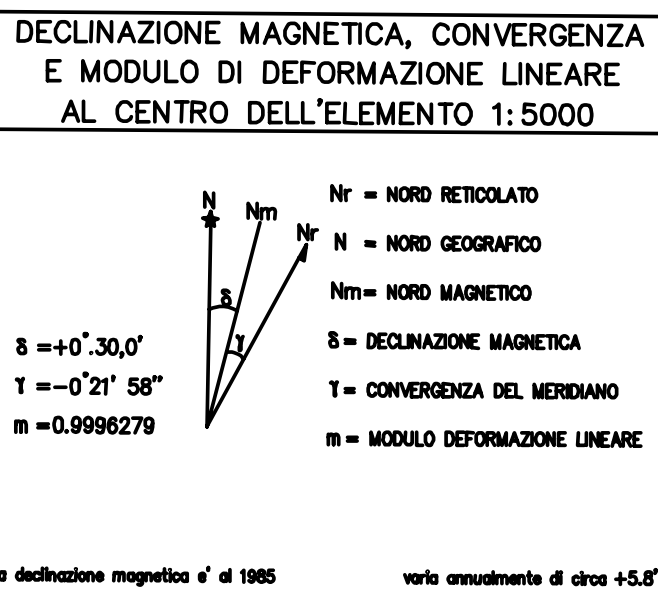

QUADRO D'UNIONE DEGLI ELEMENTI LIMITROFI		
466131	466144	466141
466132	466143	466142
485011	485024	485021

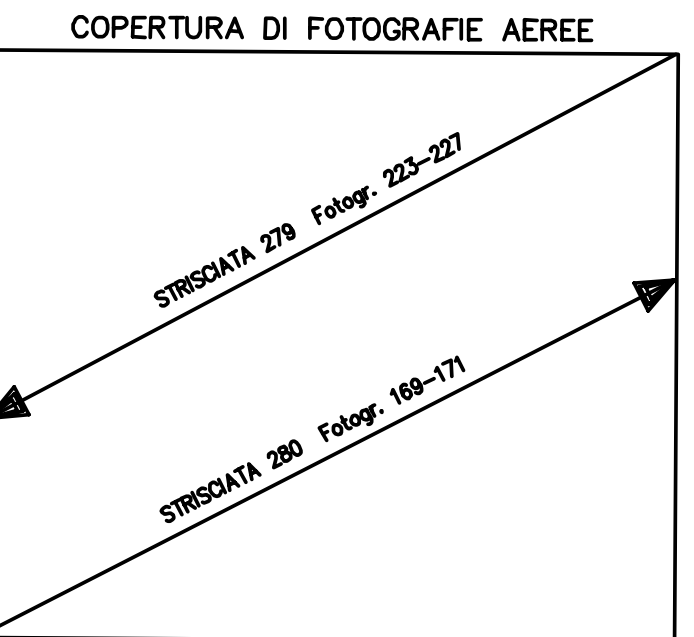

POSIZIONE DELL'ELEMENTO NEL F° 466	
4	1
01	02
3	2
4	1
05	06
3	2
4	1
09	10
3	2
4	1
13	14
3	2

PROVINCIA DI NAPOLI - CITTA' METROPOLITANA
AREA PIANIFICAZIONE TERRITORIALE E URBANA
Direzione Piano Territoriale di Coordinamento - S.I.T.
RILEVATO AEROFOTOGRAFICO ANNO 1998
ESECUZIONE: RPA S.p.A. - Peregno
RTA S.r.l. - Compiobasso
ST S.r.l. - Bari
DIREZIONE LAVORI: Prof. Arch. Luigi Piemontese
Dott. Gen. Vincenzo Guerra
Prof. Arch. Massimo Ruffi
COLLAUDO: Dott. Arch. Mario Capozzi
Dott. Arch. Francesco Russo