


REGIONE CAMPANIA

SETTORE POLITICA DEL TERRITORIO
SERVIZIO CARTOGRAFIA

CARTA TECNICA NUMERICA REGIONALE

Elemento n° 487053
BORG SAN CESAREO

Scala 1:50 000

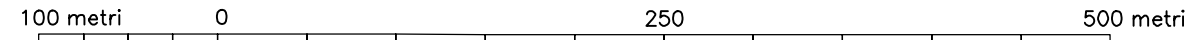

DATI INFORMATIVI

RAPPRESENTAZIONE CARTOGRAFICA: Conforme di Gauss-Boaga
SISTEMA DI RIFERIMENTO: Nazionale Gauss-Boaga
TAGLIO CARTOGRAFICO: Sistema Geografico Europeo Unificato
DATUM: Ellissoide internazionale con orientamento medio Europeo (ED.50)
SISTEMA GEODETICO: ETRF 1989 - WGS 84
LONGITUDINE: Riferita a Greenwich
ALTIMETRIA: Riferita al livello medio del mare (Mareografo di Genova 1942)
EQUIDISTANZA: Curve di livello ordinarie 5 m (per le curve tratteggiate 2,5 m)

COSTANTI DI TRASFORMAZIONE

GA	A	E	N
Gauss-Boaga (Roma 40)	UTM-ED.50	-2 019 941	186
Gauss-Boaga (Roma 40)	UTM-WGS 84	-2 020 008	-7
UTM-WGS 84	UTM-ED.50	67	193


VERTICI E CAPOALI CONTENUTI NELL'ELEMENTO			
COORDINATE GAUSS-BOAGA E QUOTE			POSIZIONE
Vertice	E	N	

SISTEMA	VERTICE			
	NO	NE	SO	SE
GEOGRAFICO	15°00'00"	15°02'30"	15°00'00"	15°02'30"
ED.50	40°31'30"	40°31'30"	40°30'00"	40°30'00"
GAUSS-BOAGA (Roma 40)	N 4 485 921	4 485 922	4 483 146	4 483 146
Fuso Est	E 2 519 941	2 523 470	2 519 941	2 523 472
UTM-ED.50	N 4 486 107	4 486 108	4 483 332	4 483 333
Fuso 33	E 500 000	503 529	500 000	503 531
UTM-WGS 84	N 4 485 914	4 485 915	4 483 139	4 483 139
	E 499 933	503 462	499 933	503 464

La parametratura UTM ED.50 è indicata in cornice con il segno convenzionale
La graduazione geografica è riferita al sistema ED.50
Le coordinate segnate in cornice sono nel sistema Gauss-Boaga (Roma 40)


SITUAZIONE 1:50 000 IGM			
467	468	469	
Salerno	Èboli	Muro Lucano	
486	487	488	
Foce del Sele	Roccadasside	Polia	
502	503	504	
Agropoli	Vallò della Lucania	Sala Consilina	

SITUAZIONE 1:10 000 E 1:5 000			
01	02	03	04
05	06	07	08
09	10	11	12
13	14	15	16

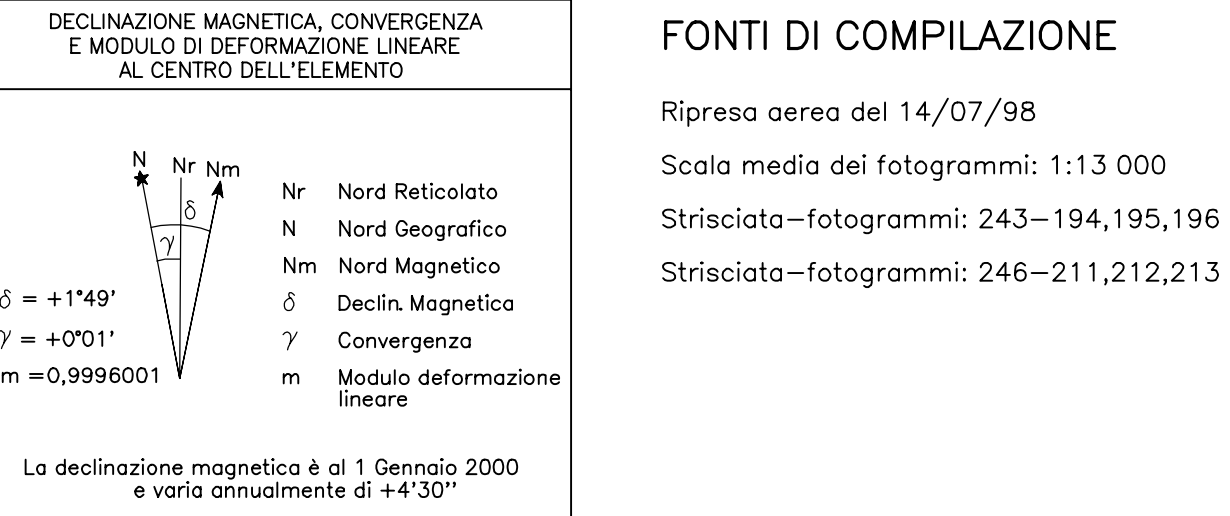

FONDI DI COMPILAZIONE

Ripresa aerea del 14/07/98
Scala media dei fotogrammi: 1:13 000
Strisciata-fotogrammi: 243-194,195,196
Strisciata-fotogrammi: 246-211,212,213

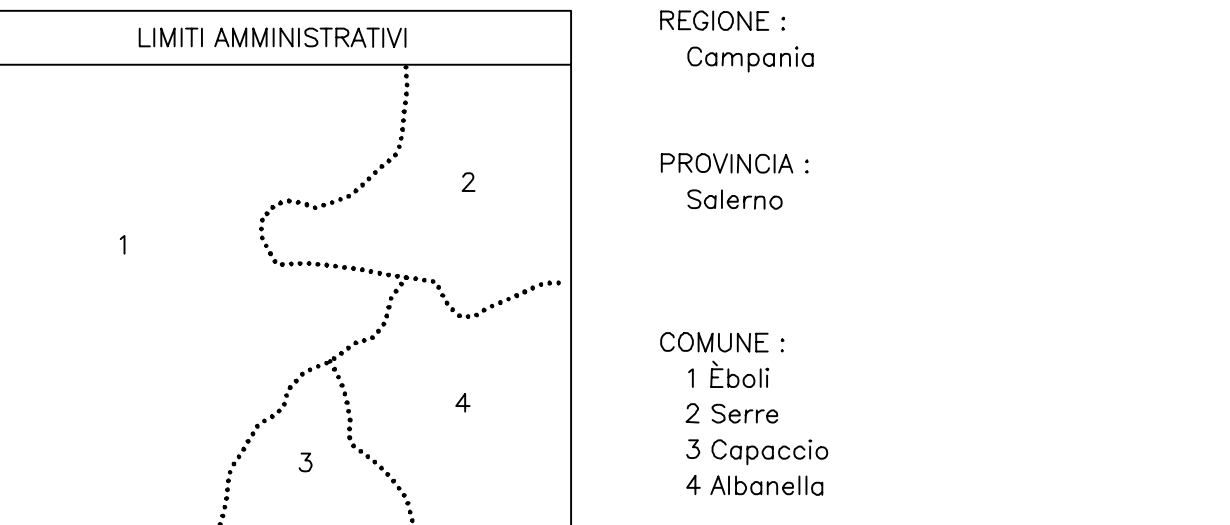

ATTENDIBILITÀ : Per la posizione planimetrica 1,20 m; per le quote 0,75 m

DIREZIONE LAVORI
Dott. Ing. Vincenzo Parità
Dott. Arch. Marco Petillo

COLLAUDO
Prof. Ing. Antonio Coppola
Avv. Vincenzo de Rensis
Rag. Egidio Grasso

DITTA ESECUTRICE
Compagnia Generale Ripresoreale S.p.A.
Via S. Maria 100
00187 Roma