


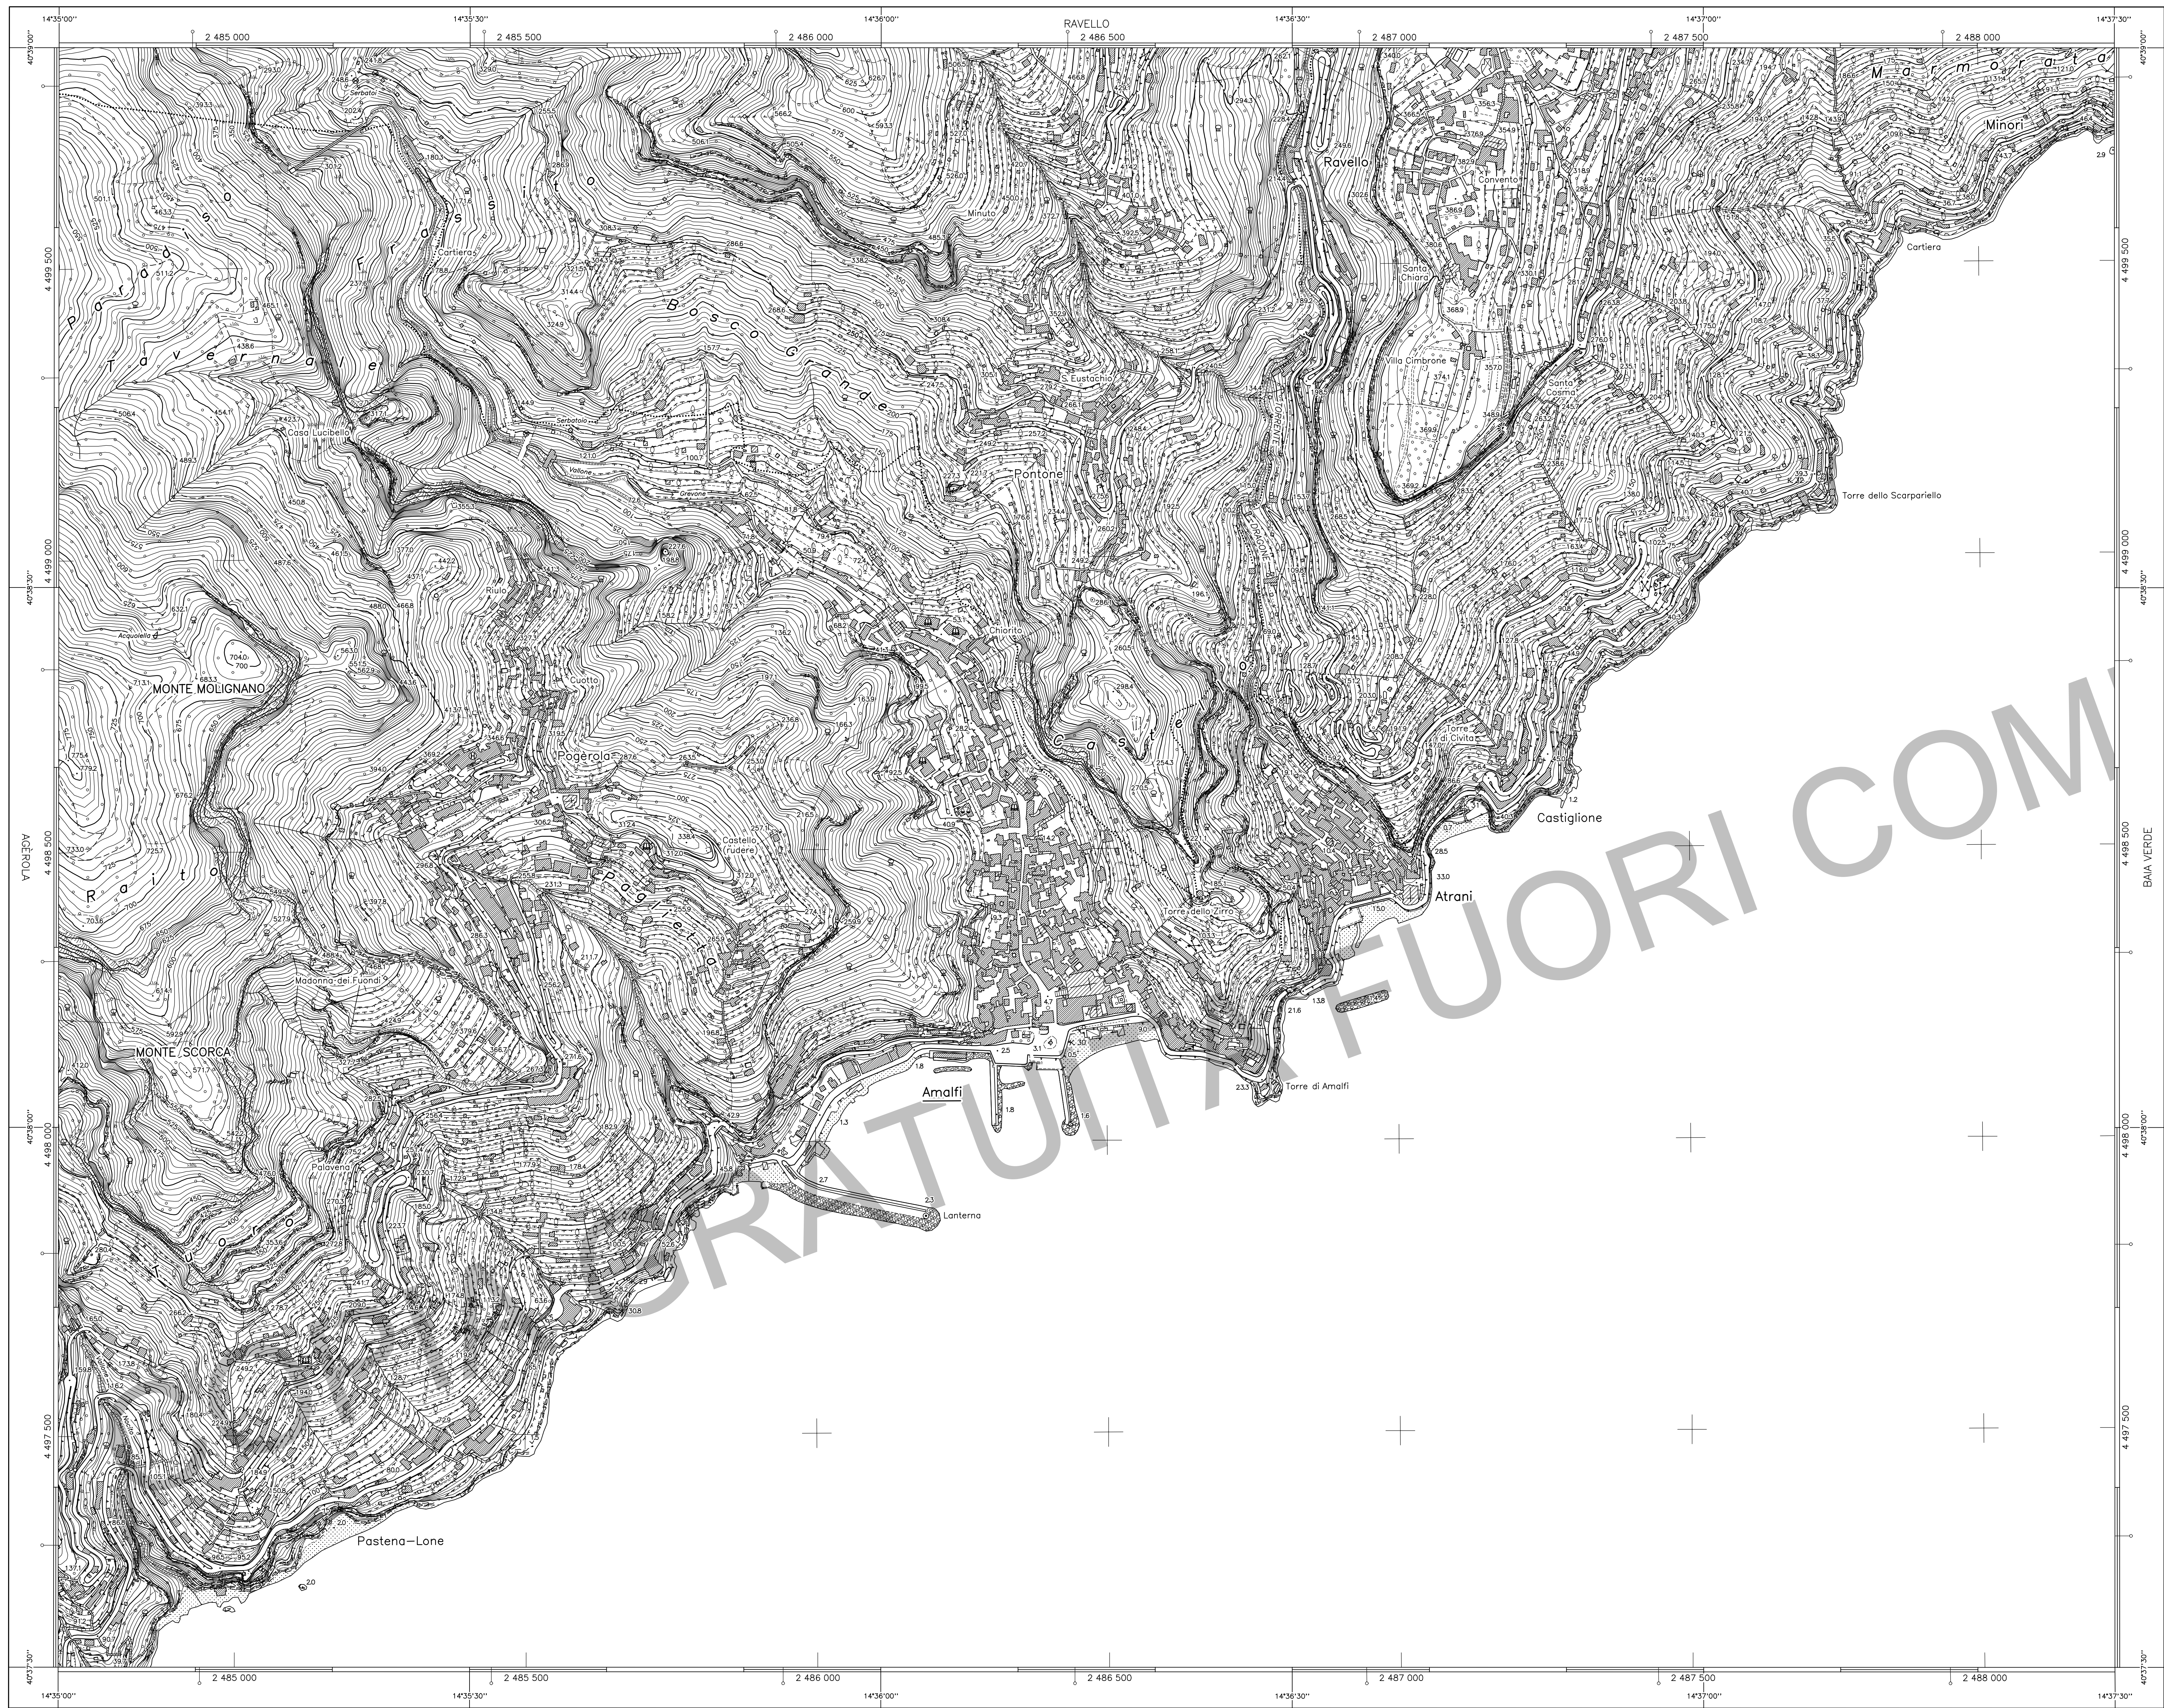


REGIONE CAMPANIA
SETTORE POLITICA DEL TERRITORIO
SERVIZIO CARTOGRAFIA

CARTA TECNICA NUMERICA REGIONALE

Elemento n° 466164
AMALFI

Scala 1:5 000

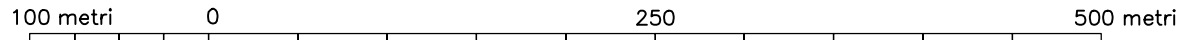

DATI INFORMATIVI

RAPPRESENTAZIONE CARTOGRAFICA: Conforme di Gauss-Boaga
SISTEMA DI RIFERIMENTO: Nazionale Gauss-Boaga
TAGLIO CARTOGRAFICO: Sistema Geografico Europeo Unificato
DATUM: Ellissoide internazionale con orientamento medio Europeo (ED 50)
SISTEMA GEODETICO: ETRF 1989 - WGS 84
LONGITUDINE: Riferito a Greenwich
ALTIMETRIA: Riferita al livello medio del mare (Mareografo di Genova 1942)
EQUIDISTANZA: Curve di livello ordinarie 5 m (per le curve tratteggiate 2,5 m)

COSTANTI DI TRASFORMAZIONE


GA	A	Δ E	Δ N
Gauss-Boaga (Roma 40)	UTM-ED 50	-2 019 941	186
Gauss-Boaga (Roma 40)	UTM-WGS 84	-2 020 009	-8
UTM-WGS 84	UTM-ED 50	68	194

VERTICI E CAPOALI CONTENUTI NELL'ELEMENTO			
COORDINATE GAUSS-BOAGA E QUOTE			POSIZIONE
Vertice	E	N	Quota
▽ 466060	2 485 616,15	4 498 559,25	311,02


COORDINATE DEI VERTICI DELL'ELEMENTO

SISTEMA	VERTICE			
	NO	NE	SO	SE
GEOGRAFICO ED 50	λ 14°35'00"	14°37'30"	14°35'00"	14°37'30"
	φ 40°39'00"	40°39'00"	40°37'30"	40°37'30"
GAUSS-BOAGA (Roma 40) Fuso Est	N 4 499 880	4 499 864	4 497 105	4 497 089
	E 2 484 712	2 488 234	2 484 698	2 488 223
UTM-ED 50 Fuso 33	N 4 500 066	4 500 050	4 497 291	4 497 275
	E 464 771	468 294	464 758	468 282
UTM-WGS 84	N 4 499 872	4 499 856	4 497 097	4 497 081
	E 464 703	468 225	464 690	468 215

La parametratura UTM ED 50 è indicata in cornice con il segno convenzionale —○—
La graduazione geografica è riferita al sistema ED 50
Le coordinate segnate in cornice sono nel sistema Gauss-Boaga (Roma 40)

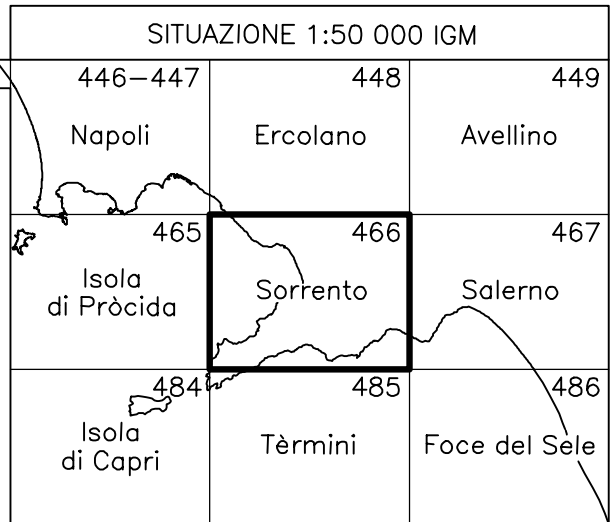


SITUAZIONE 1:10 000 E 1:5 000			
01	02	03	04
05	06	07	08
09	10	11	12
13	14	15	16

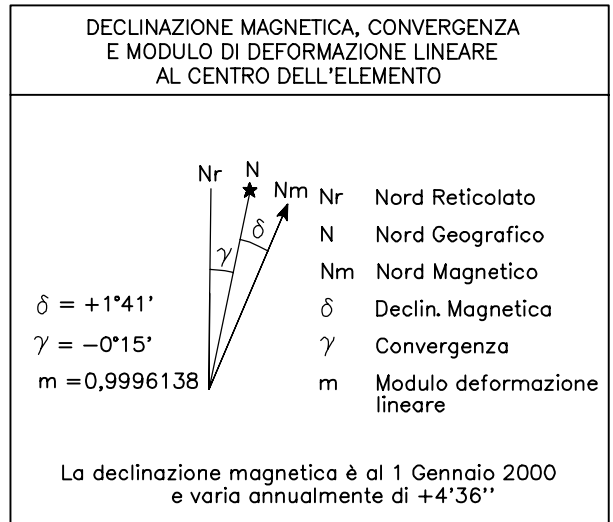

FONTI DI COMPILAZIONE

Ripresa aerea del 02/06/98-11/09/98
Scala media dei fotogrammi: 1:13 000
Strisciata-fotogrammi: 277-119,120,121
Strisciata-fotogrammi: 16C-64,65,66,67

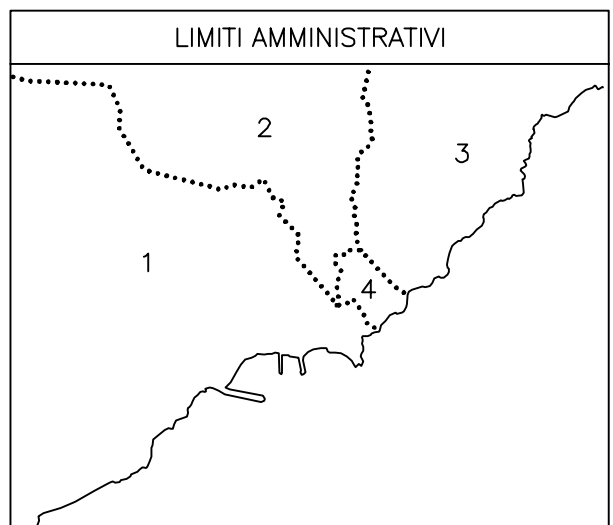

REGIONE :
Campania

PROVINCIA :
Salerno

COMUNE :
1 Amalfi
2 Scala
3 Ravello
4 Atrani

ATTENDIBILITÀ : Per la posizione planimetrica 1,20 m; per le quote 0,75 m

DIREZIONE LAVORI
Dott. Ing. Vincenzo Parità
Dott. Arch. Marco Petillo

COLLAUDO
Dott. Ing. Antonio Coppola
Avv. Vincenzo de Rensis
Rag. Egidio Grasso

DITTA ESECUTRICE
Compagnia Generale Ripresosono s.p.a.
Via C. D'Adda 10 - 80138 Napoli
Tel. 081/555.555

