


REGIONE CAMPANIA
SETTORE POLITICA DEL TERRITORIO
SERVIZIO CARTOGRAFIA

CARTA TECNICA NUMERICA REGIONALE

Elemento n° 503053
LAUREANA CILENTO

Scala 1:5 000

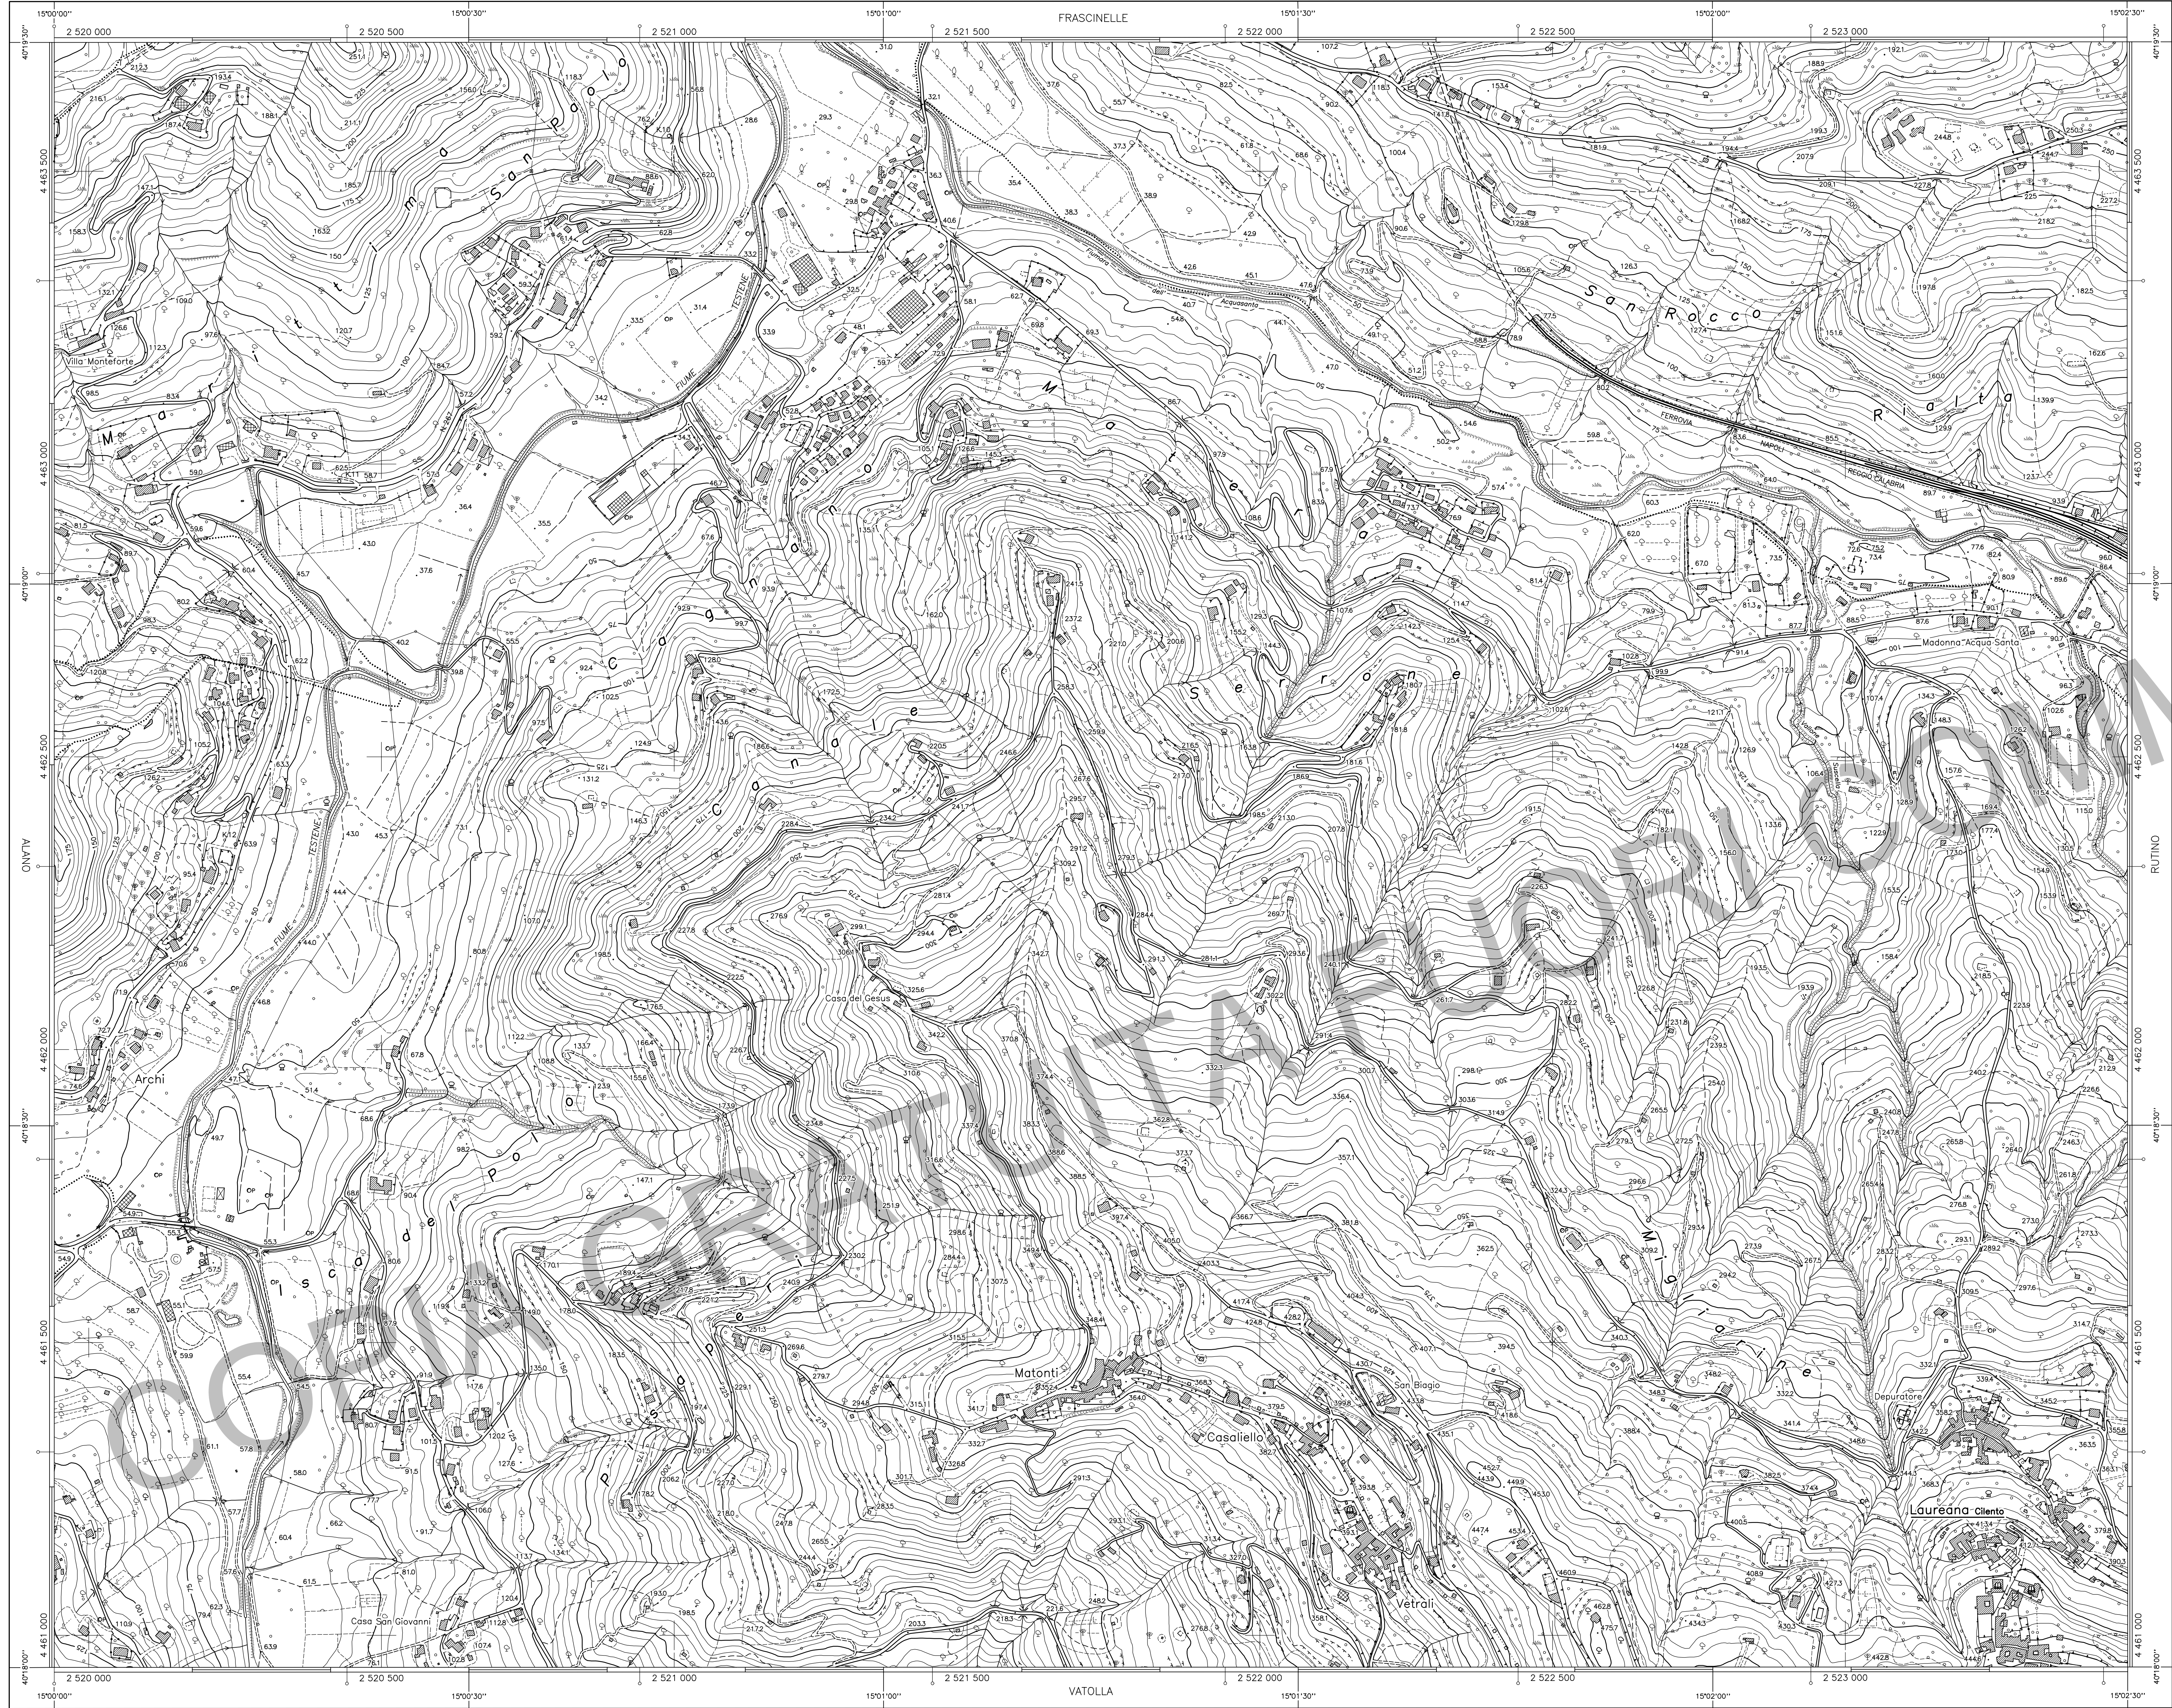

DATI INFORMATIVI

RAPPRESENTAZIONE CARTOGRAFICA: Conforme di Gauss-Boaga
SISTEMA DI RIFERIMENTO: Nazionale Gauss-Boaga
TAGLIO CARTOGRAFICO: Sistema Geografico Europeo Unificato
DATUM: Ellissoide internazionale con orientamento medio Europeo (ED 50)
SISTEMA GEODETICO: ETRF 1989 - WGS 84
LONGITUDINE: Riferito a Greenwich
ALTIMETRIA: Riferito al livello medio del mare (Mareografo di Genova 1942)
EQUIDISTANZA: Curve di livello ordinarie 5 m (per le curve tratteggiate 2,5 m)

COSTANTI DI TRASFORMAZIONE

DA	A	Δ E	Δ N
Gauss-Boaga (Roma 40)	UTM-ED 50	-2 019 941	187
Gauss-Boaga (Roma 40)	UTM-WGS 84	-2 020 008	-7
UTM-WGS 84	UTM-ED 50	67	194



VERTICI E CAPOALI DI CONTENUTI NELL'ELEMENTO

Vertice	E	N	Quota	POSIZIONE
▽ 503098	2 520 242,86	4 462 812,76	60,63	▽ 503098
▽ 503555	2 522 488,39	4 461 127,93	457,33	
				▽ 503555

COORDINATE DEI VERTICI DELL'ELEMENTO


SISTEMA		VERTICE			
		NO	NE	SO	SE
GEOGRAFICO ED 50	λ	15°00'00"	15°02'30"	15°00'00"	15°02'30"
	φ	40°19'30"	40°19'30"	40°18'00"	40°18'00"
GAUSS-BOAGA (Roma 40)	N	4 463 720	4 463 721	4 460 945	4 460 946
	E	2 519 941	2 523 481	2 519 941	2 523 482
UTM-ED 50 Fuso 33	N	4 463 907	4 463 908	4 461 132	4 461 133
	E	500 000	503 540	500 000	503 541
UTM-WGS 84	N	4 463 713	4 463 714	4 460 938	4 460 939
	E	499 933	503 473	499 933	503 474

La parametratura UTM ED 50 è indicata in cornice con il segno convenzionale
La graduazione geografica è riferita al sistema ED 50
Le coordinate segrete in cornice sono nel sistema Gauss-Boaga (Roma 40)

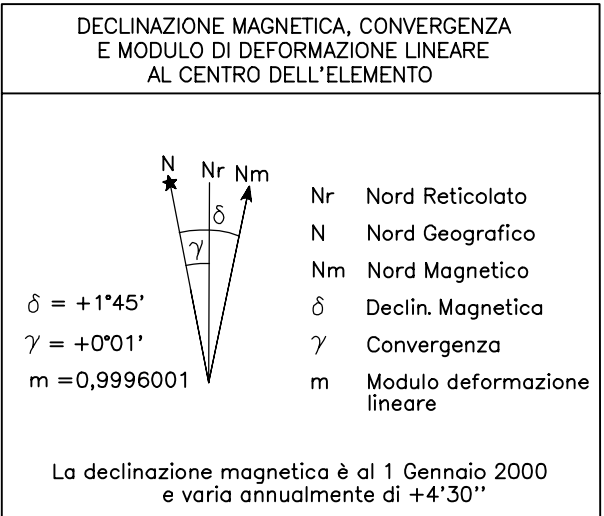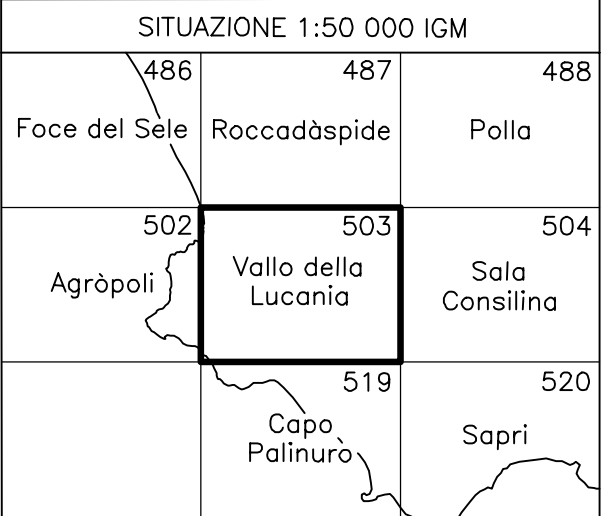

FONTE DI COMPILAZIONE

Ripreso aerea del 04/06/98
Scala media dei fotogrammi: 1:13 000
Strisciata-fotogrammi: 315-4116,4117,4118
Strisciata-fotogrammi: 318-4079,4080,4081

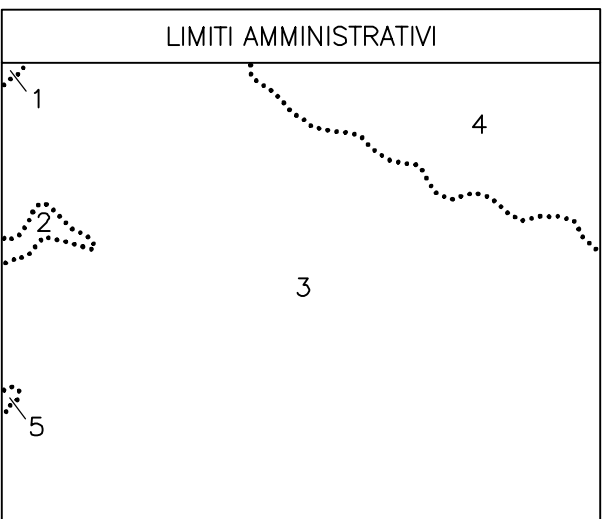

REGIONE :

Campania

PROVINCIA :

Salerno

COMUNE :

1 Agropoli
2 Castellabate
3 Laureana Cilento
4 Torchiara
5 Perdifumo

ATTENDIBILITÀ : Per la posizione planimetrica 1,20 m; per le quote 0,75 m

DIREZIONE LAVORI
Dott. Ing. Vincenzo Parità
Dott. Arch. Marco Petillo

COLLAUDO
Dott. Ing. Antonio Coppola
Avv. Vincenzo de Rensis
Rag. Egidio Grasso

DITTA ESECUTRICE
Compagnia Generale Riparazioni S.p.A.
Via S. Maria 100 - 80138 Napoli
E-mail: info@cgri.it
800 200