


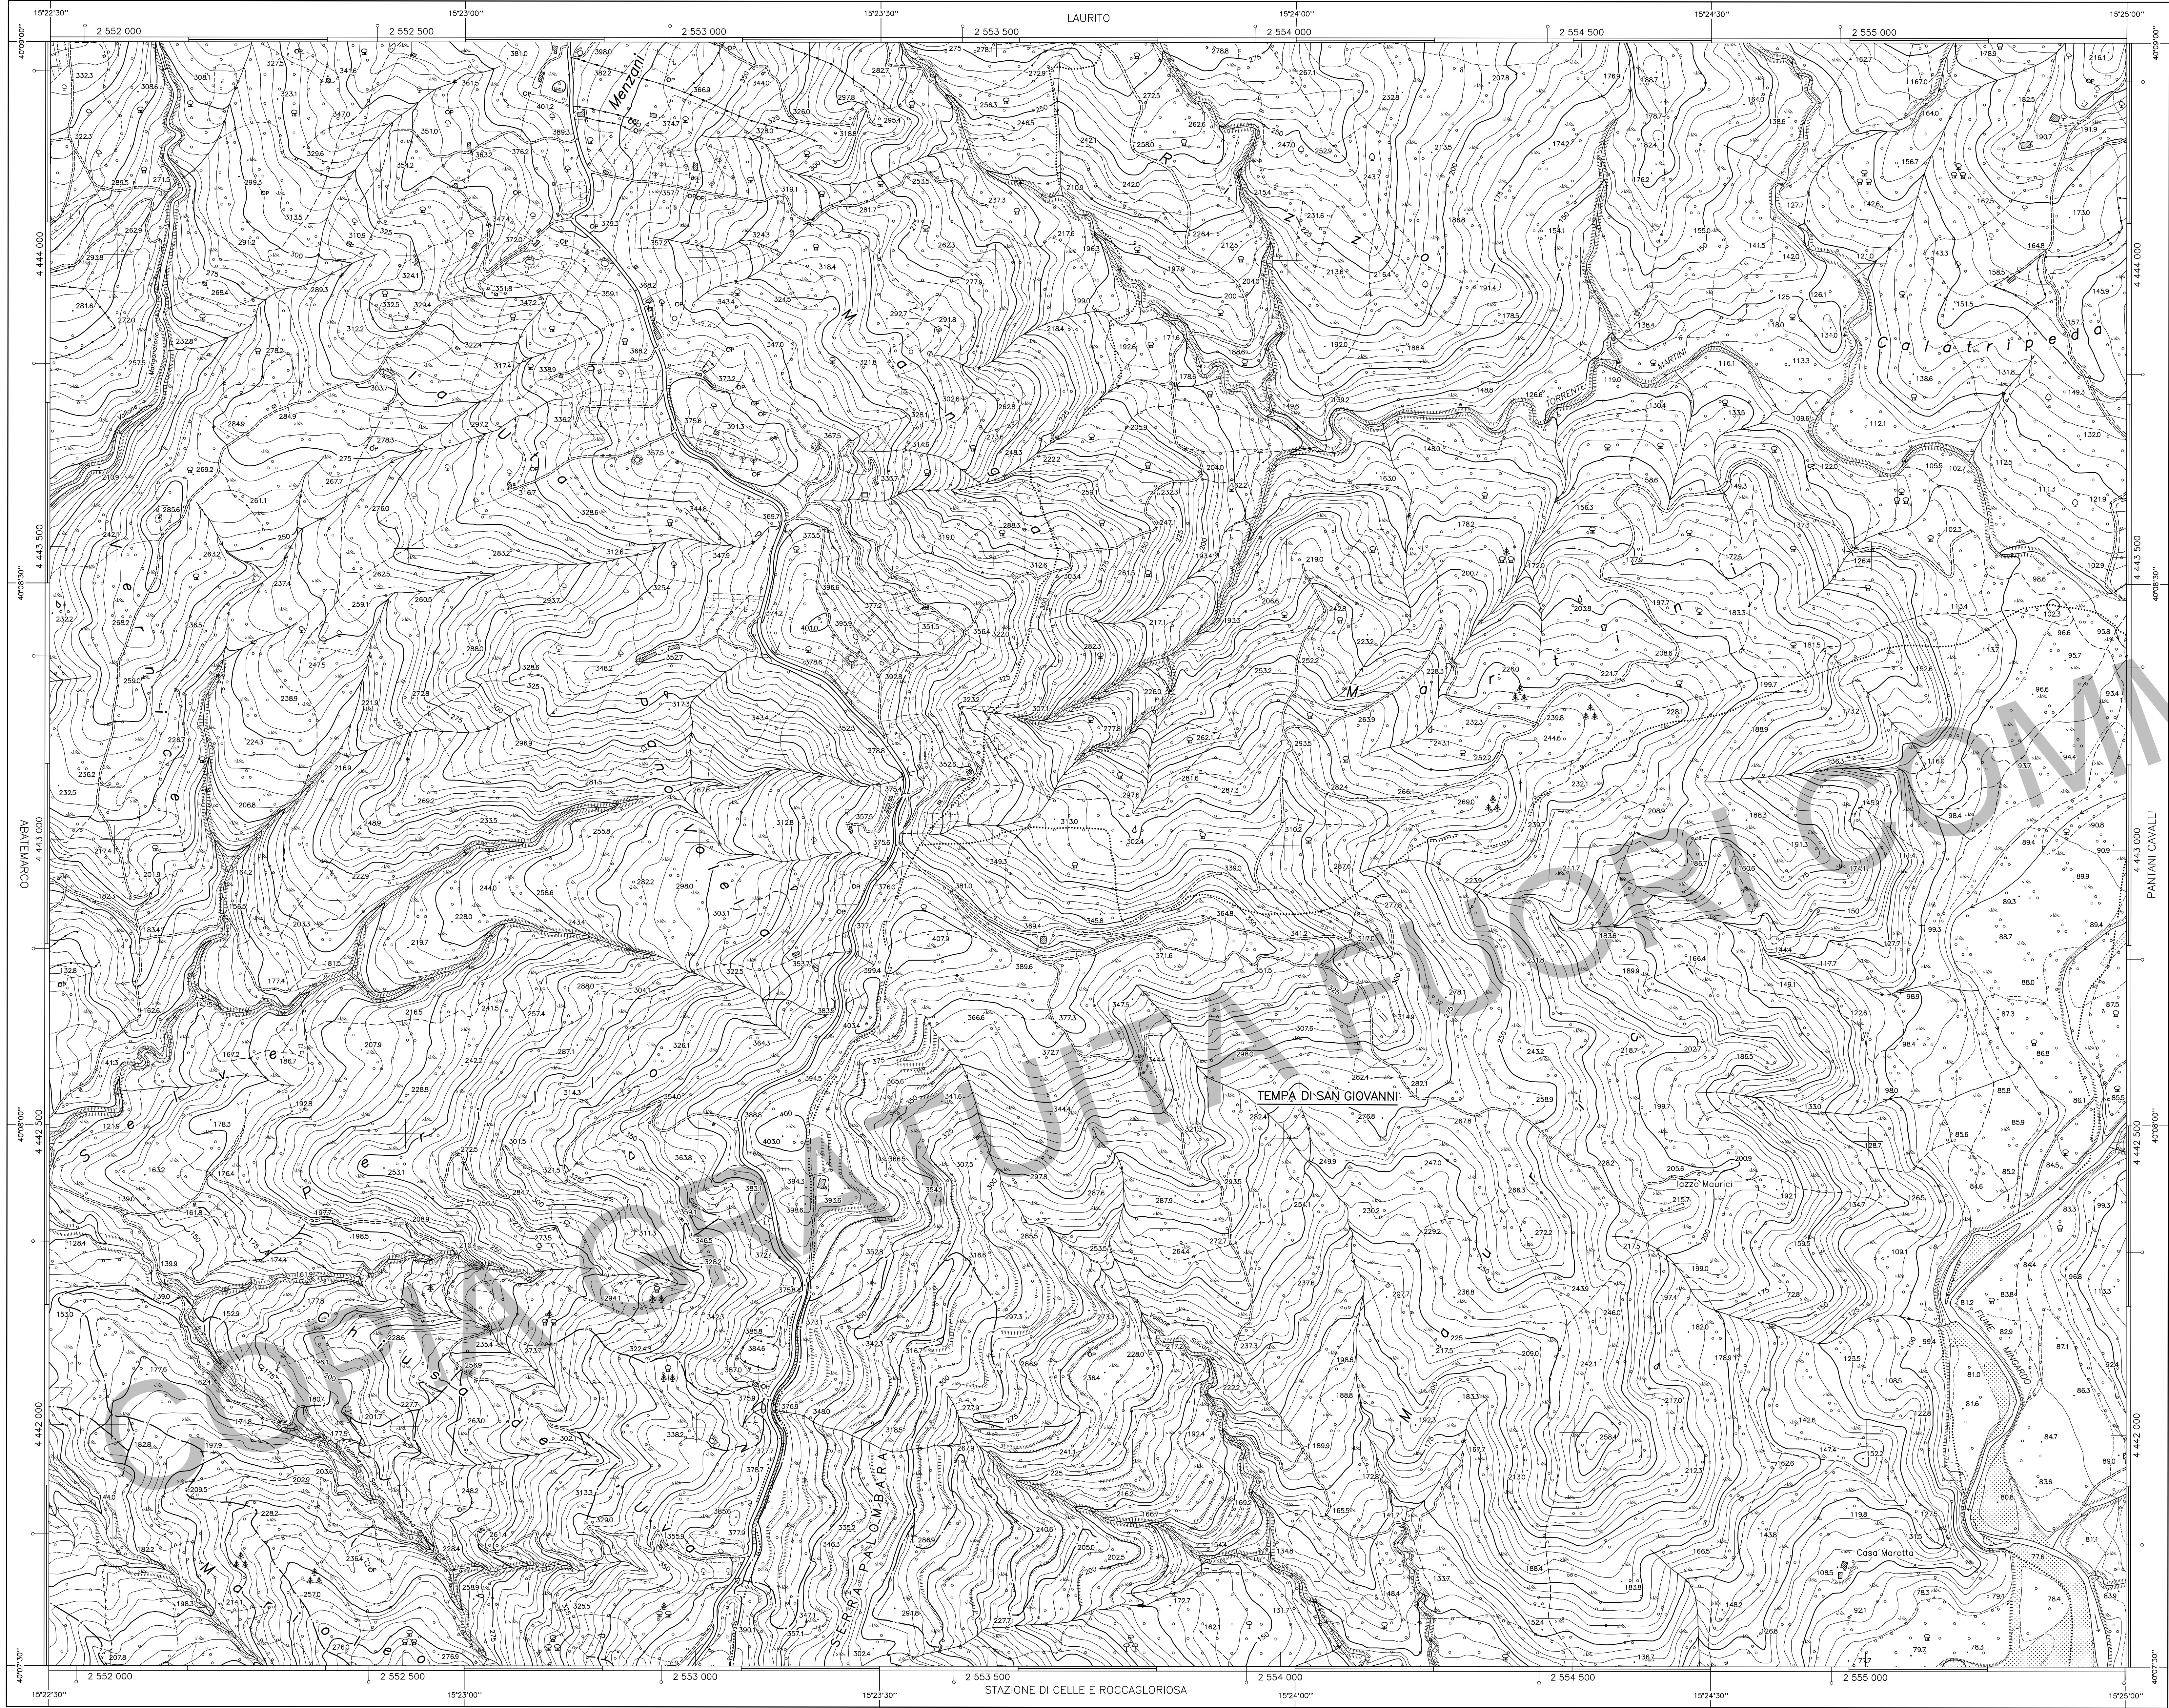


REGIONE CAMPANIA

SETTORE POLITICA DEL TERRITORIO
SERVIZIO CARTOGRAFIA

CARTA TECNICA NUMERICA REGIONALE

Elemento n° 520051
TEMPA DI SAN GIOVANNI

Scala 1:5 000

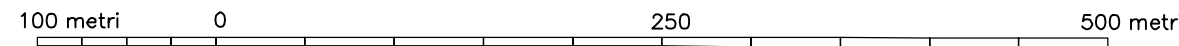

DATI INFORMATIVI

RAPPRESENTAZIONE CARTOGRAFICA: Conforme di Gauss-Boaga
SISTEMA DI RIFERIMENTO: Nazionale Gauss-Boaga
TAGLIO CARTOGRAFICO: Sistema Geografico Europeo Unificato
DATUM: Ellissoide internazionale con orientamento medio Europeo (ED 50)
SISTEMA GEODETICO: ETRF 1989 - WGS 84
LONGITUDINE: Riferito a Greenwich
ALTIMETRIA: Riferita al livello medio del mare (Mareografo di Genova 1942)
EQUIDISTANZA: Curve di livello primarie 5 m (per le curve tratteggiate 2,5 m)




COSTANTI DI TRASFORMAZIONE

DA	A	Δ E	Δ N
Gauss-Boaga (Roma 40)	UTM-ED 50	-2 019 942	187
Gauss-Boaga (Roma 40)	UTM-WGS 84	-2 020 008	-7
UTM-WGS 84	UTM-ED 50	66	194

VERTICI E CAPOALI CONTENUTI NELL'ELEMENTO			
COORDINATE GAUSS-BOAGA E QUOTE			POSIZIONE
Vertice	E	N	Quota
▽ 520665	2 553 071,64	4 441 739,38	379,39
			▽ 520665


COORDINATE DEI VERTICI DELL'ELEMENTO	
SISTEMA	VERTICE
	NO NE SO SE
GEOGRAFICO ED 50	λ 15°22'30" 15°25'00" 15°22'30" 15°25'00"
	φ 40°09'00" 40°09'00" 40°07'30" 40°07'30"
GAUSS-BOAGA (Roma 40) Fuso Est	N 4 444 363 4 444 379 4 441 588 4 441 604
	E 2 551 883 2 555 432 2 551 895 2 555 445
UTM-ED 50 Fuso 33	N 4 444 550 4 444 566 4 441 775 4 441 791
	E 531 941 535 490 531 953 535 503
UTM-WGS 84	N 4 444 356 4 444 372 4 441 581 4 441 597
	E 531 875 535 424 531 887 535 437

La parametratura UTM ED 50 è indicata in cornice con il segno convenzionale —○—
La graduazione geografica è riferita al sistema ED 50
Le coordinate segnate in cornice sono nel sistema Gauss-Boaga (Roma 40)

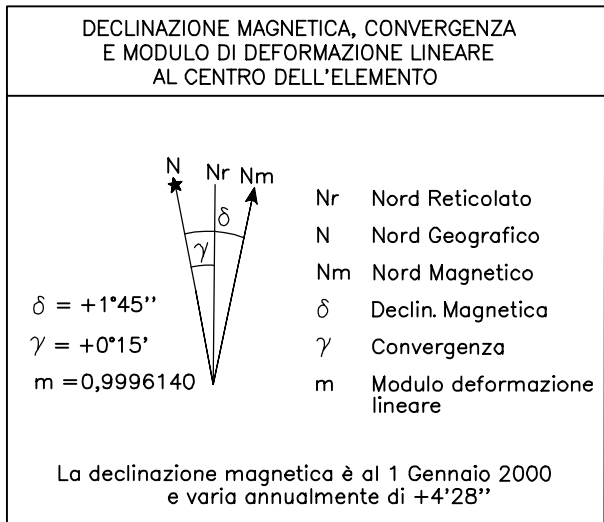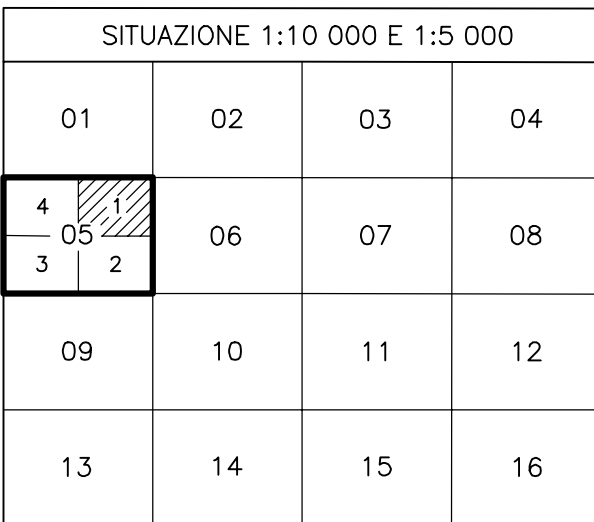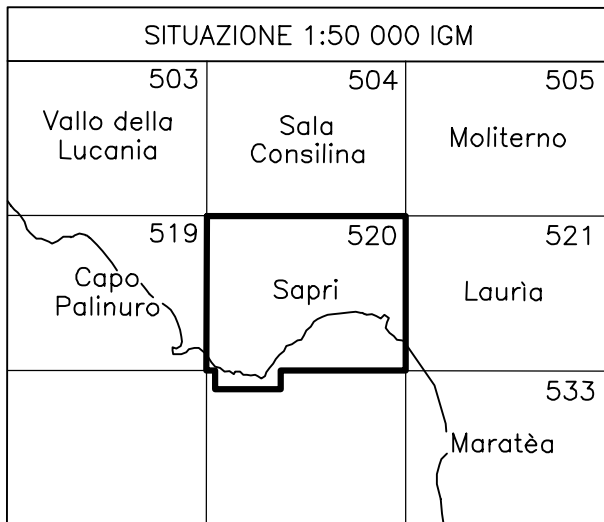

FONTE DI COMPILAZIONE

Ripresa aerea del 04/06/98-29/06/98
Scala media dei fotogrammi: 1:13 000
Strisciata-fotogrammi: 360-22,23,24
Strisciata-fotogrammi: 363-159,160,161

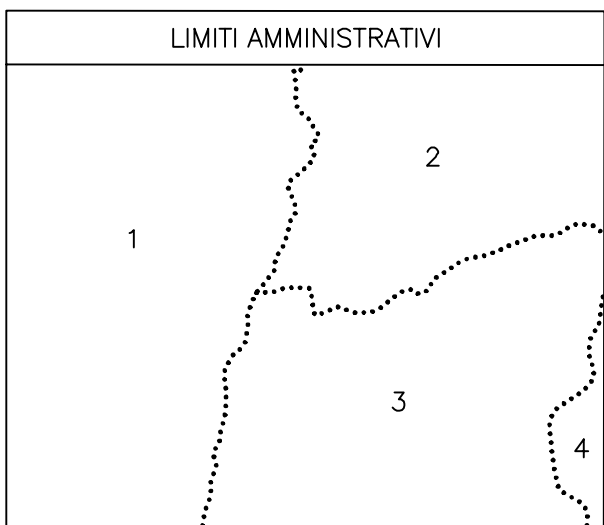

REGIONE :
Campania

PROVINCIA :
Salerno

COMUNE :
1 Montano Antilia
2 Laurito
3 Celle di Bulgheria
4 Roccaigliosa

ATTENDIBILITÀ : Per la posizione planimetrica 1,20 m; per le quote 0,75 m

DIREZIONE LAVORI
Dott. Ing. Vincenzo Parità
Dott. Arch. Marco Pettillo

COLLAUDO
Prof. Ing. Antonio Coppola
Avv. Vincenzo de Rensis
Rag. Egidio Grasso

DITTA ESECUTRICE
Compagnia Generale Ristrutturazioni S.p.A.
Via S. Maria 10 - 80138 Napoli
Tel. 081/5411111 - Fax 081/5411112
Anno 2003