


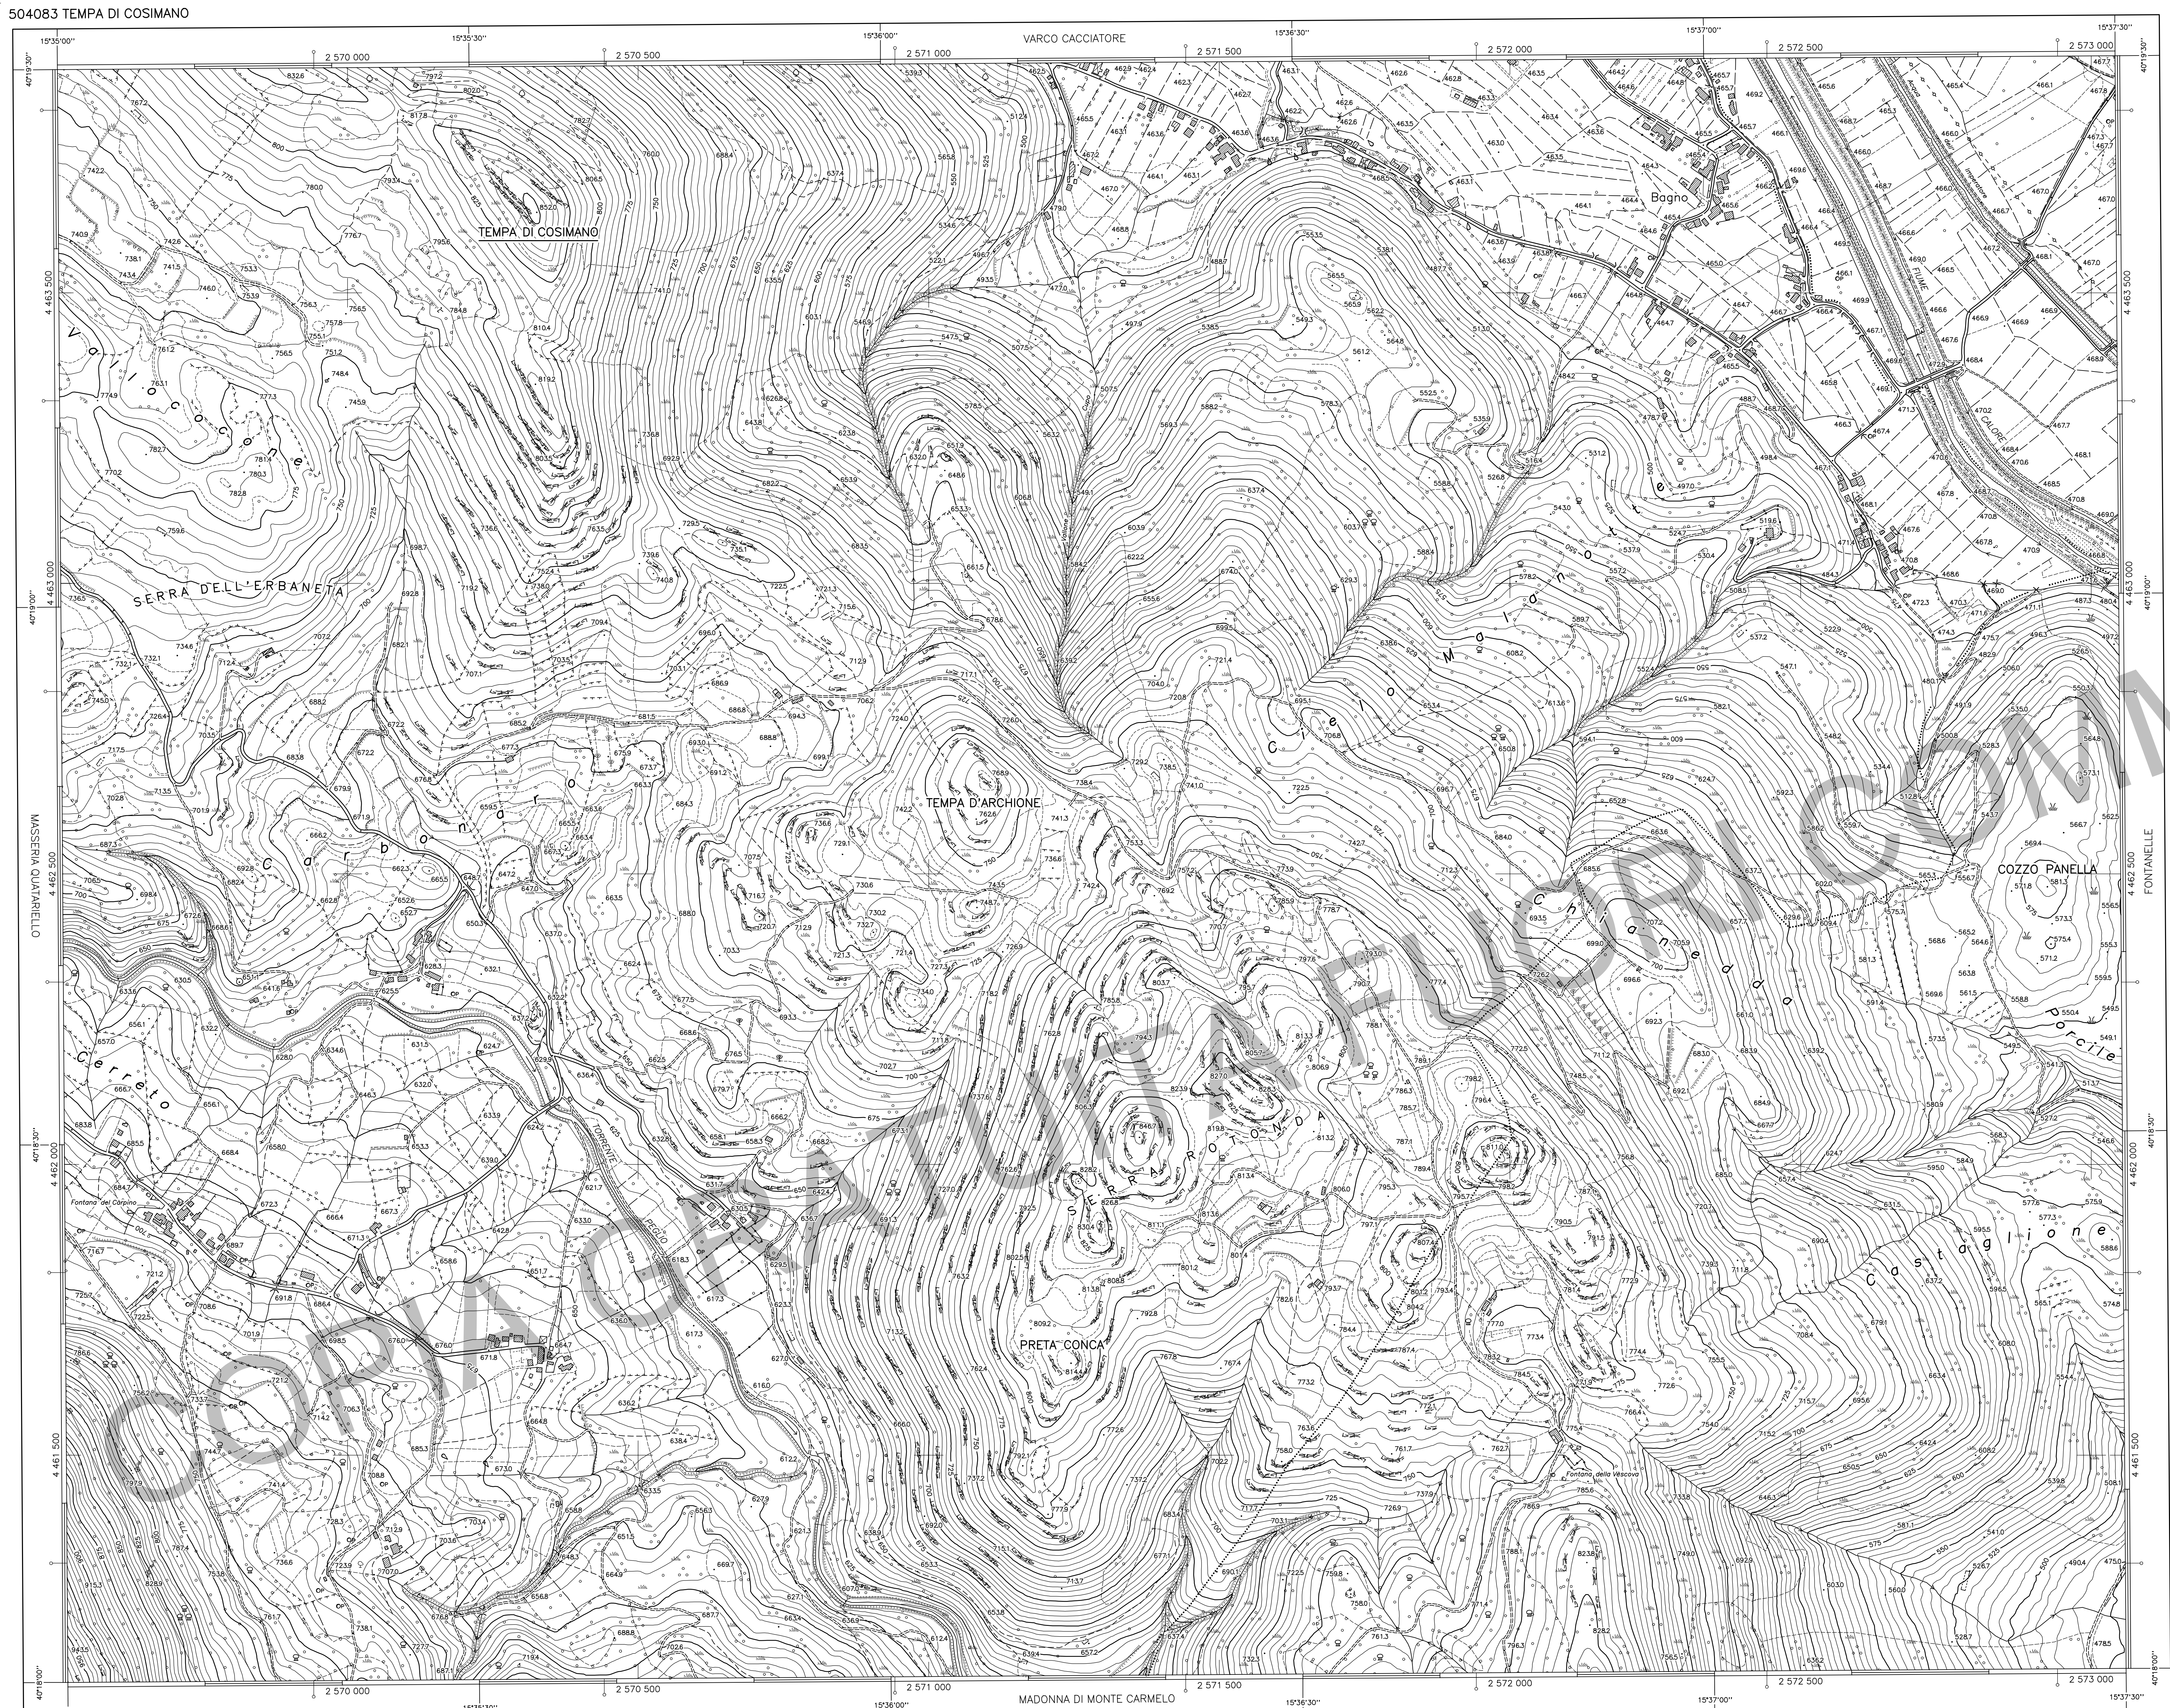


CARTA TECNICA NUMERICA REGIONALE

Elemento n° 504083

TEMPA DI COSIMANO

Scala 1:5 000

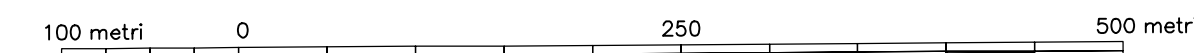

DATI INFORMATIVI
RAPPRESENTAZIONE CARTOGRAFICA: Conforme di Gauss-Boaga SISTEMA DI RIFERIMENTO: Nazionale Gauss-Boaga TAGLIO CARTOGRAFICO: Sistema Geografico Europeo Unificato DATUM: Ellissoide internazionale con orientamento medio Europeo (ED.50) SISTEMA GEODETICO: ETRF 1989 - WGS 84 LONGITUDINE: Riferita a Greenwich ALTIMETRIA: Riferita al livello medio del mare (Mareografico di Genova 1942) EQUIDISTANZA: Curve di livello ordinarie 5 m (per le curve tratteggiate 2,5 m)

COSTANTI DI TRASFORMAZIONE			
DA	A	Δ E	Δ N
Gauss-Boaga (Roma 40)	UTM-ED. 50	-2 019 942	186
Gauss-Boaga (Roma 40)	UTM-WGS 84	-2 020 008	-6
UTM-WGS 84	UTM-ED. 50	66	192


[illegible]

COORDINATE DEI VERTICI DELL'ELEMENTO					
SISTEMA		VERTICE			
		NO	NE	SO	SE
GEOGRAFICO Ed. 50	λ	15°35'00"	15°37'30"	15°35'00"	15°37'30"
	φ	40°19'30"	40°19'30"	40°18'00"	40°18'00"
GAUSS–BOAGA (Roms 40) Fuso Est	N	4 463 884	4 463 908	4 461 109	4 461 133
	E	2 569 501	2 573 041	2 569 519	2 573 060
UTM–Ed. 50 Fuso 33	N	4 464 070	4 464 094	4 461 295	4 461 319
	E	549 559	553 099	549 577	553 118
UTM–WGS 84	N	4 463 878	4 463 902	4 461 103	4 461 127
	E	549 493	553 033	549 511	553 052

La parametratura UTM ED. 50 è indicata in cornice con il segno convenzionale —○
La graduazione geografica è riferita al sistema ED. 50
Le coordinate segnate in cornice sono nel sistema Gauss-Boaga (Roma 40)


SITUAZIONE 1:50 000 IGM		
487 Roccadàspide	488 Polla	489 Marsico Nuovo
503 Vallò della Lucania	504 Sala Consilina	505 Moliterno
519 Capo Palinuro	520 Sapri	521 Lauria

SITUAZIONE 1:10 000 E 1:5 000			
01	02	03	04
05	06	07	4 1 8 3
09	10	11	12
13	14	15	16

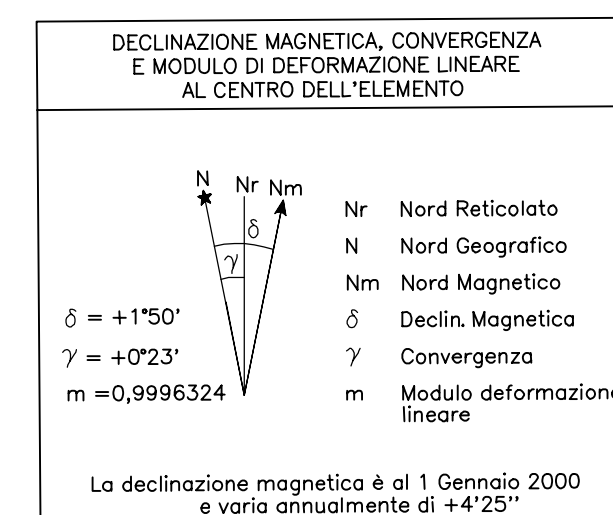

FONTI DI COMPILAZIONE

Ripresa aerea del 10/07/98
Scala media dei fotogrammi: 1:13 000
Strisciata-fotogrammi: 292-78,79,80
Strisciata-fotogrammi: 293-18,19,20
Strisciata-fotogrammi: 294-89,90,91

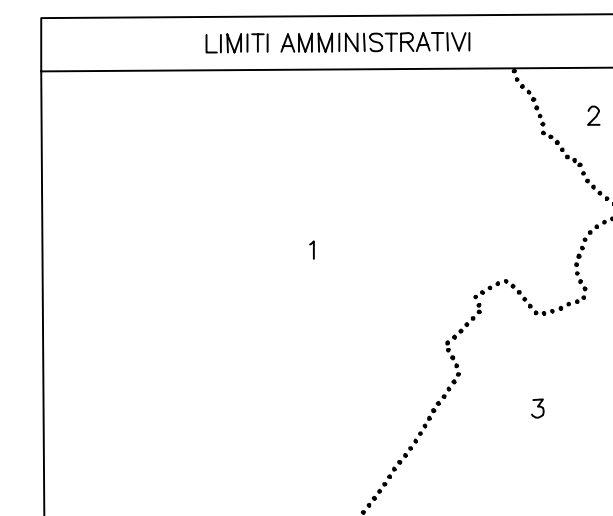

REGIONE :
Campania

PROVINCIA :
Salerno

COMUNE :
1 Sassano
2 Padula
3 Buonabitacolo

ATTENDIBILITÀ : Per la posizione planimetrica 1,20 m; per le quote 0,75 m

DIREZIONE LAVORI
Dott. Ing. Vincenzo Parità
Dott. Arch. Marco Petillo

COLLAUDO
Prof. Ing. Antonio Coppola
Avv. Vincenzo de Rensis
Reg. Egidio Grasso

DITTA ESECUTRICE

 **Compagnia Generale Ripreseere s**
Parma 43010 Fontana Via Cremonese 35/A
E-mail: info@cgrip.it
ANNO 1993

Tutti i diritti di riproduzione e di rielaborazione *Riservati* alla Regione Campania