


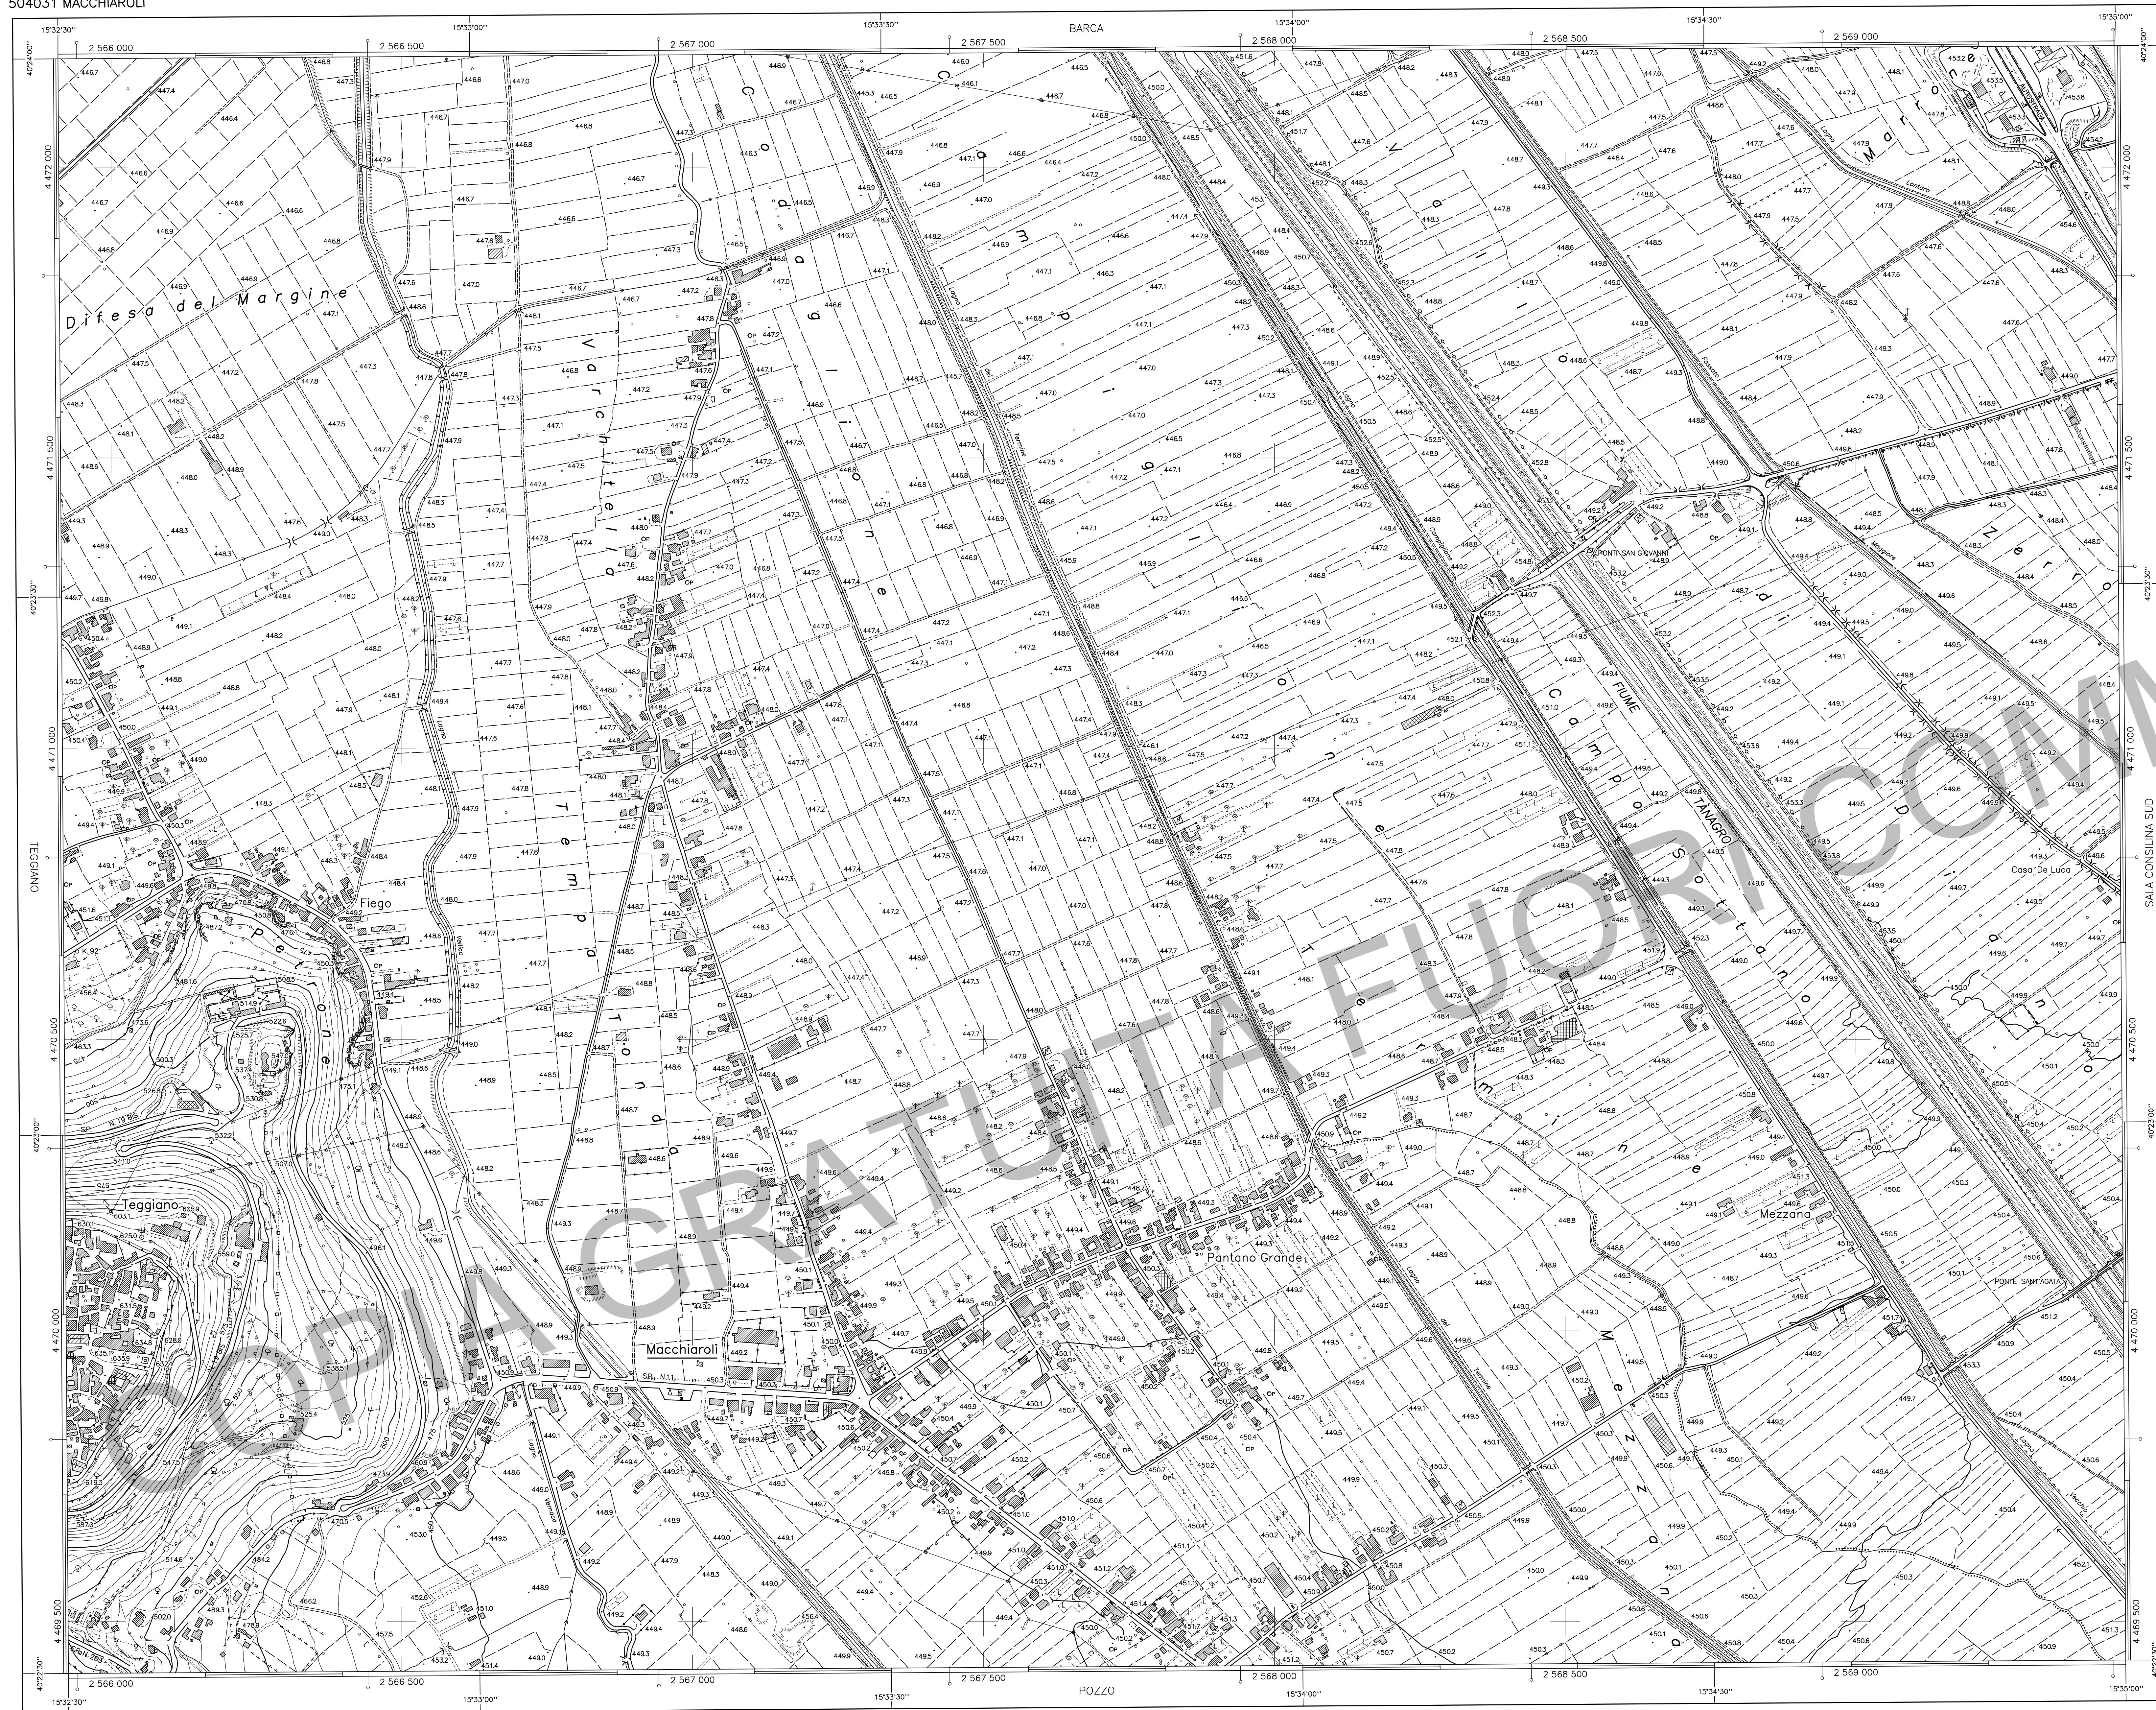


REGIONE CAMPANIA

SETTORE POLITICA DEL TERRITORIO
SERVIZIO CARTOGRAFIA

CARTA TECNICA NUMERICA REGIONALE

Elemento n° 504031 MACCHIAROLI

Scala 1:5 000

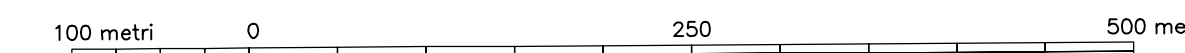

DATI INFORMATIVI

RAPPRESENTAZIONE CARTOGRAFICA: Conforme di Gauss-Boaga
SISTEMA DI RIFERIMENTO: Nazionale Gauss-Boaga
TAGLIO CARTOGRAFICO: Sistema Geografico Europeo Unificato
DATUM: Ellissoide internazionale con orientamento medio Europeo (ED 50)
SISTEMA GEODETICO: ETRF 1989 - WGS 84
LONGITUDINE: Riferito a Greenwich
ALTIMETRIA: Riferito al livello medio del mare (Mareograf di Genova 1942)
EQUIDISTANZA: Curve di livello ordinarie 5 m (per le curve tratteggiate 2,5 m)

COSTANTI DI TRASFORMAZIONE

DA	A	Δ E	Δ N
Gauss-Boaga (Roma 40)	UTM-ED 50	-2 019 942	187
Gauss-Boaga (Roma 40)	UTM-WGS 84	-2 020 008	-6
UTM-WGS 84	UTM-ED 50	66	193




VERTICI E CAPOALI CONTENUTI NELL'ELEMENTO

COORDINATE GAUSS-BOAGA E QUOTE			POSIZIONE	
Vertice	E	N	Quota	
▽ 504508	2 566 320,38	4 470 546,23	519,99	504508
▽ 504089	2 569 412,72	4 470 097,95	456,12	

COORDINATE DEI VERTICI DELL'ELEMENTO


SISTEMA	NO	VERTICE			
		NE	SO	SE	
GEOGRAFICO ED 50	λ	15°32'30"	15°33'00"	15°32'30"	15°33'00"
	φ	40°24'00"	40°24'00"	40°22'30"	40°22'30"
GAUSS-BOAGA (Roma 40) Fuso East	N	4 472 186	4 472 209	4 469 411	4 469 434
	E	2 565 910	2 569 445	2 565 927	2 569 464
UTM-ED 50 Fuso 33	N	4 472 373	4 472 395	4 469 598	4 469 620
	E	545 968	549 504	545 985	549 522
UTM-WGS 84	N	4 472 180	4 472 203	4 469 405	4 469 428
	E	545 902	549 438	545 919	549 456

La parametratura UTM ED 50 è indicata in cornice con il segno convenzionale
La graduazione geografica è riferita al sistema ED 50
Le coordinate segnate in cornice sono nel sistema Gauss-Boaga (Roma 40)

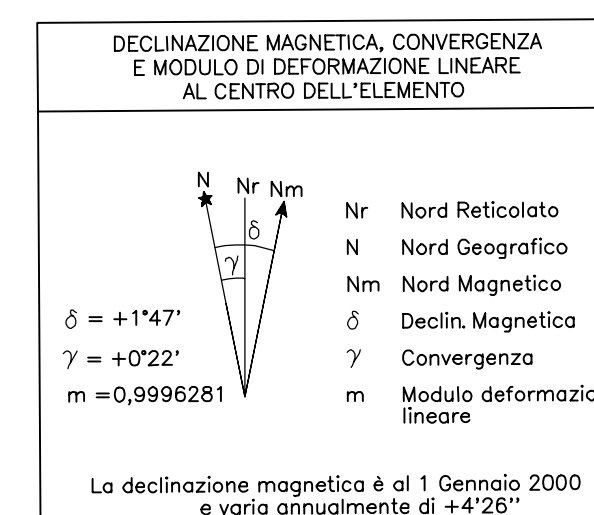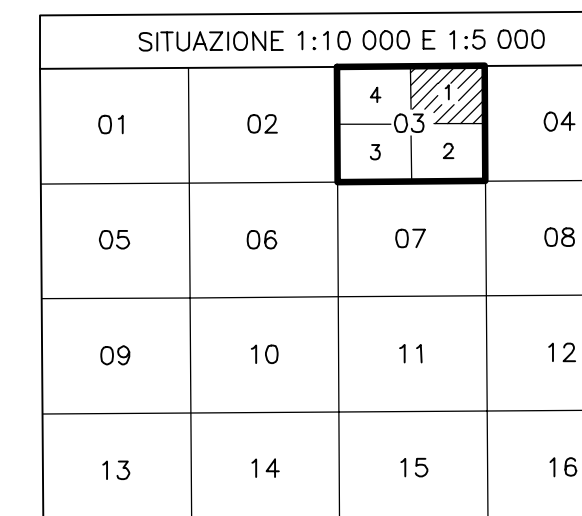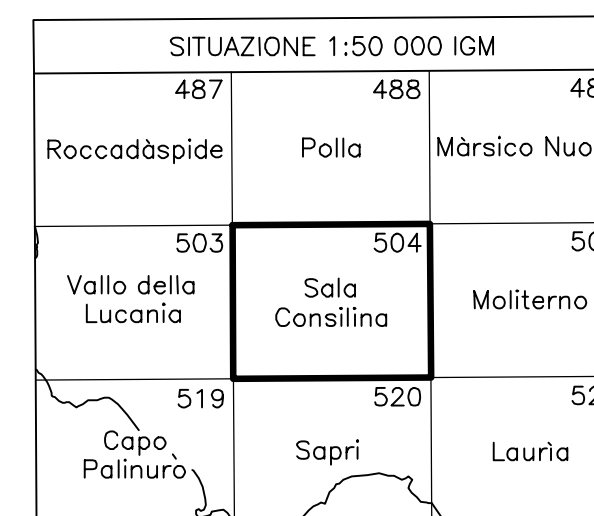

FONTI DI COMPILAZIONE

Ripresa aerea del 10/07/98
Scala media dei fotogrammi: 1:13 000
Strisciata-fotogrammi: 292-69,70,71
Strisciata-fotogrammi: 293-27,28,29
Strisciata-fotogrammi: 294-98,99,100

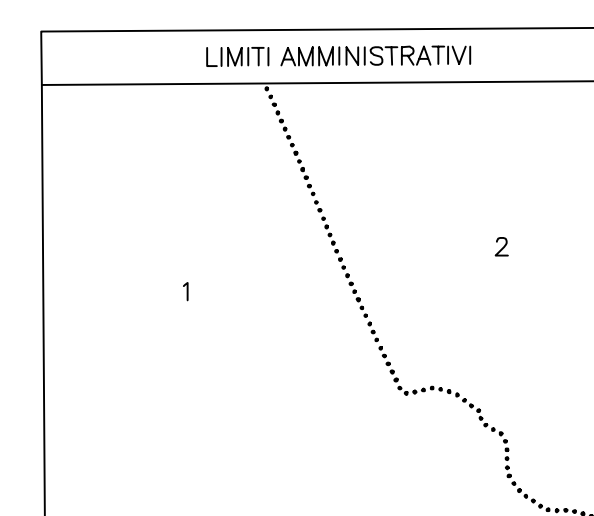

REGIONE : Campania

PROVINCIA : Salerno

COMUNE : 1 Teggiano
2 Sala Consilina

ATTENDIBILITÀ : Per la posizione planimetrica 1,20 m; per le quote 0,75 m

DIREZIONE LAVORI
Prof. Ing. Vincenzo Pappalardo
Dott. Arch. Marco Pettillo

COLLAUDO
Prof. Ing. Antonio Capolupo
Avv. Vincenzo de Rensis
Rag. Egidio Grosso

DITTA ESECUTRICE
Compagnia Generale Ripreparazione S.p.A.
P.le della Libertà, 10 - 80138 Napoli
E-mail: info@cgri.it
ANO 2003