


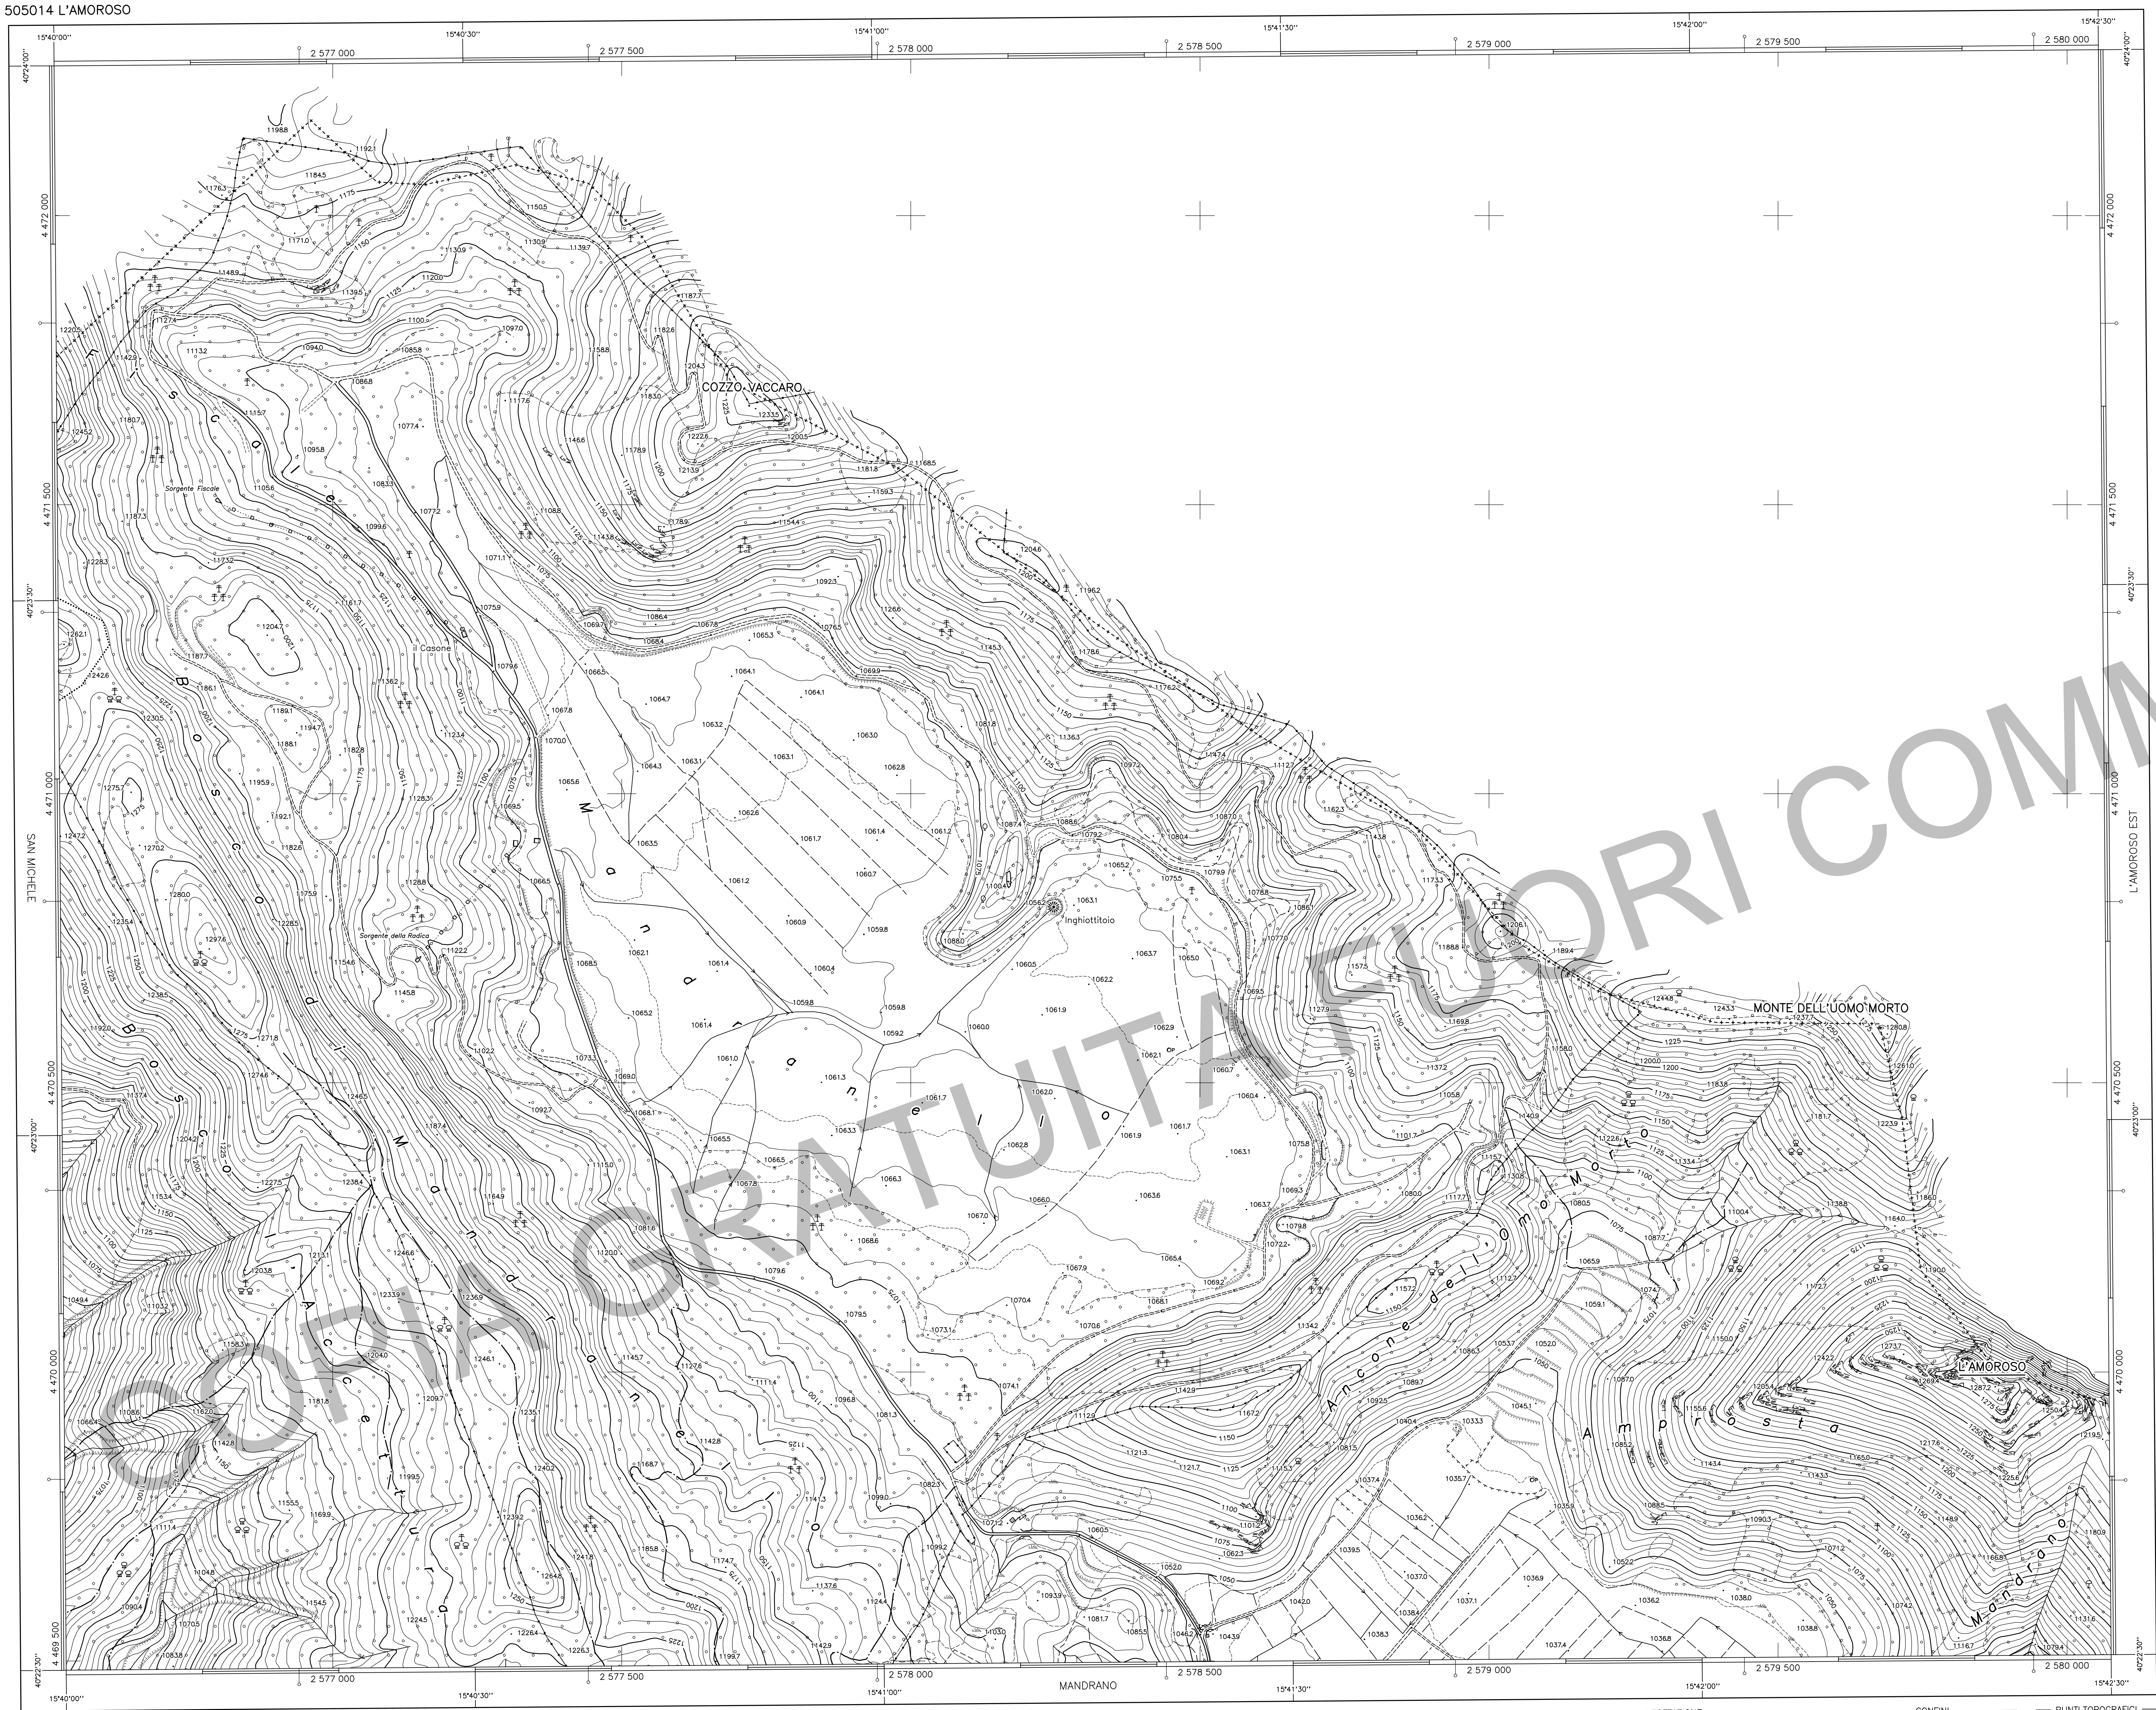

REGIONE CAMPANIA

SETTORE POLITICA DEL TERRITORIO
SERVIZIO CARTOGRAFIA

CARTA TECNICA NUMERICA REGIONALE

Elemento n° 505014
L'AMOROSO

Scala 1:5 000



DATI INFORMATIVI			
RAPPRESENTAZIONE CARTOGRAFICA: Conforme di Gauss-Boaga			
SISTEMA DI RIFERIMENTO: Nazionale Gauss-Boaga			
TAGLIO CARTOGRAFICO: Sistema Geografico Europeo Unificato			
DATUM: Ellissoide internazionale con orientamento medio Europeo (ED.50)			
SISTEMA GEODETICO: ETRF 1989 - WGS 84			
LONGITUDINE: Riferita a Greenwich			
ALTIMETRIA: Riferita al livello medio del mare (Mareografo di Genova 1942)			
EQUIDISTANZA: Curve di livello ordinarie 5 m (per le curve tratteggiate 2,5 m)			

COSTANTI DI TRASFORMAZIONE			
DA	Δ E	Δ N	
Gauss-Boaga (Roma 40)	UTM-ED.50	-2 019 942	186
Gauss-Boaga (Roma 40)	UTM-WGS 84	-2 020 008	-6
UTM-WGS 84	UTM-ED.50	66	192



VERTICI E CAPOSALI CONTENUTI NELL'ELEMENTO			
COORDINATE GAUSS-BOAGA E QUOTE	POSIZIONE		
Vertice	E	N	Quota

COORDINATE DEI VERTICI DELL'ELEMENTO				
SISTEMA	VERTICE			
	NO	NE	SO	SE
GEOGRAFICO ED.50	λ	15°40'00"	15°42'30"	15°42'30"
	φ	40°24'00"	40°24'00"	40°22'30"
GAUSS-BOAGA (Roma 40)	N	4 472 259	4 472 287	4 469 484
	E	2 576 518	2 580 054	2 576 539
UTM-ED.50 Fuso Est	N	4 472 445	4 472 473	4 469 670
	E	556 576	560 112	556 597
UTM-ED.50 Fuso 33	N	4 472 253	4 472 281	4 469 478
	E	556 510	560 046	556 531

La parametratura UTM ED.50 è indicata in cornice con il segno convenzionale
La graduazione geografica è riferita al sistema ED.50
Le coordinate segnate in cornice sono nel sistema Gauss-Boaga (Roma 40)

SITUAZIONE 1:50 000 IGM			
488	489	490	
Polla	Marsico Nuovo	Stigliano	
504	505	506	
Sala Consilina	Moilerno	Sant'Arcangelo	
520	521	522	
Sapri	Lauria	Senise	

SITUAZIONE 1:10 000 E 1:5 000			
01	02	03	04
05	06	07	08
09	10	11	12
13	14	15	16

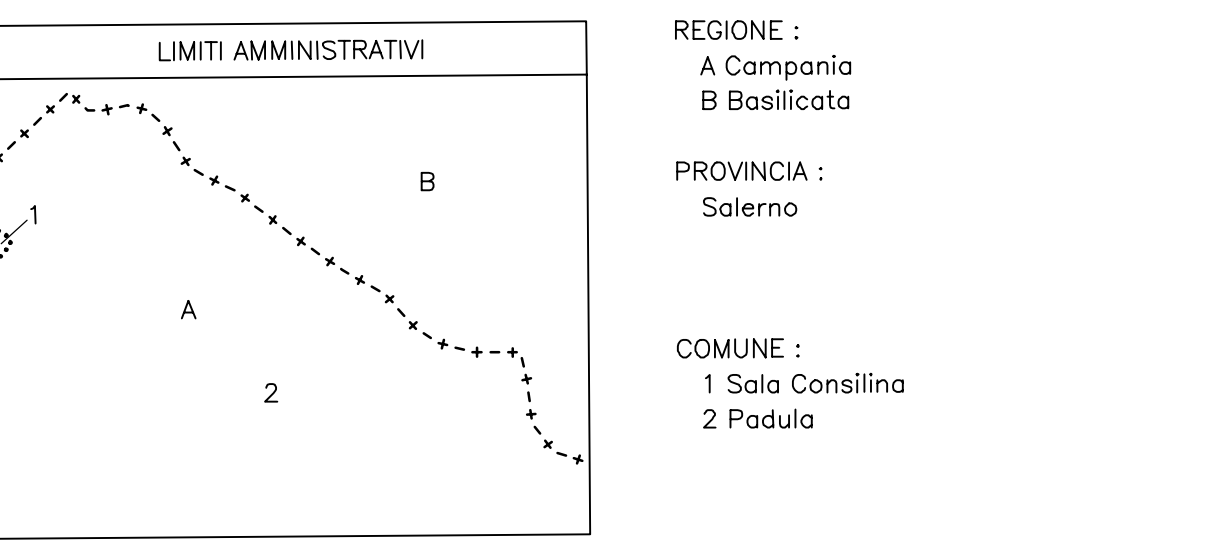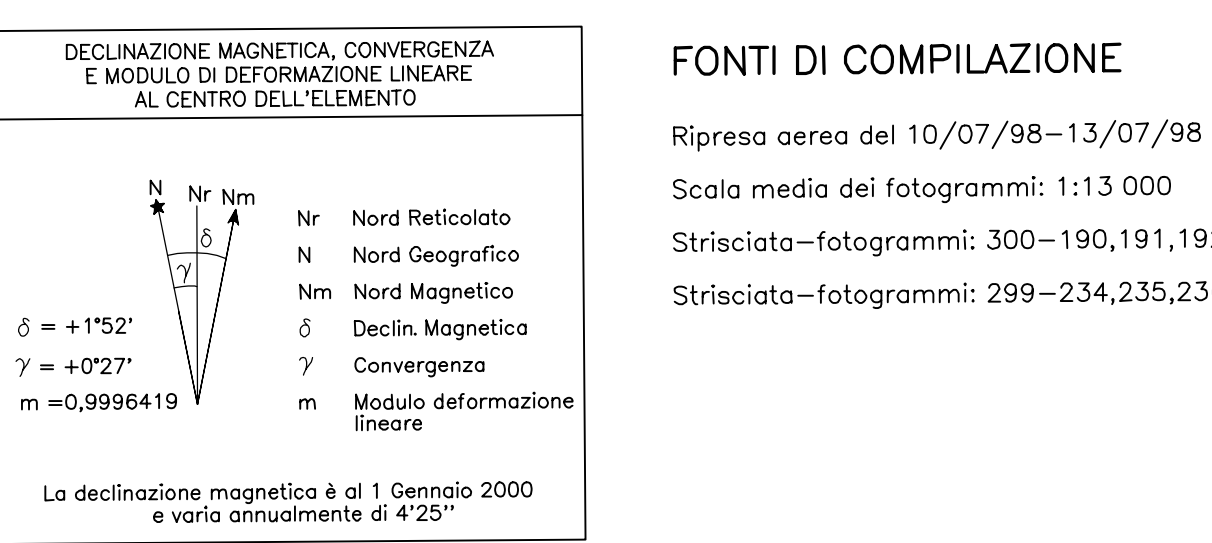

ATTENDIBILITÀ: Per la posizione planimetrica 1,20 m; per le quote 0,75 m

DIREZIONE LAVORI
Dott. Ing. Vincenzo Parità
Dott. Arch. Marco Pettillo

COLLAUDO
Prof. Ing. Antonio Coppola
Avv. Vincenzo de Rensis
Rag. Egidio Grasso

DTTA ESECUTRICE
Compagnia Generale Riprecostruzione S.p.A.
P.le della Libertà 10 - 80138 Napoli
E-mail: info@cgri.it
1980/2003