
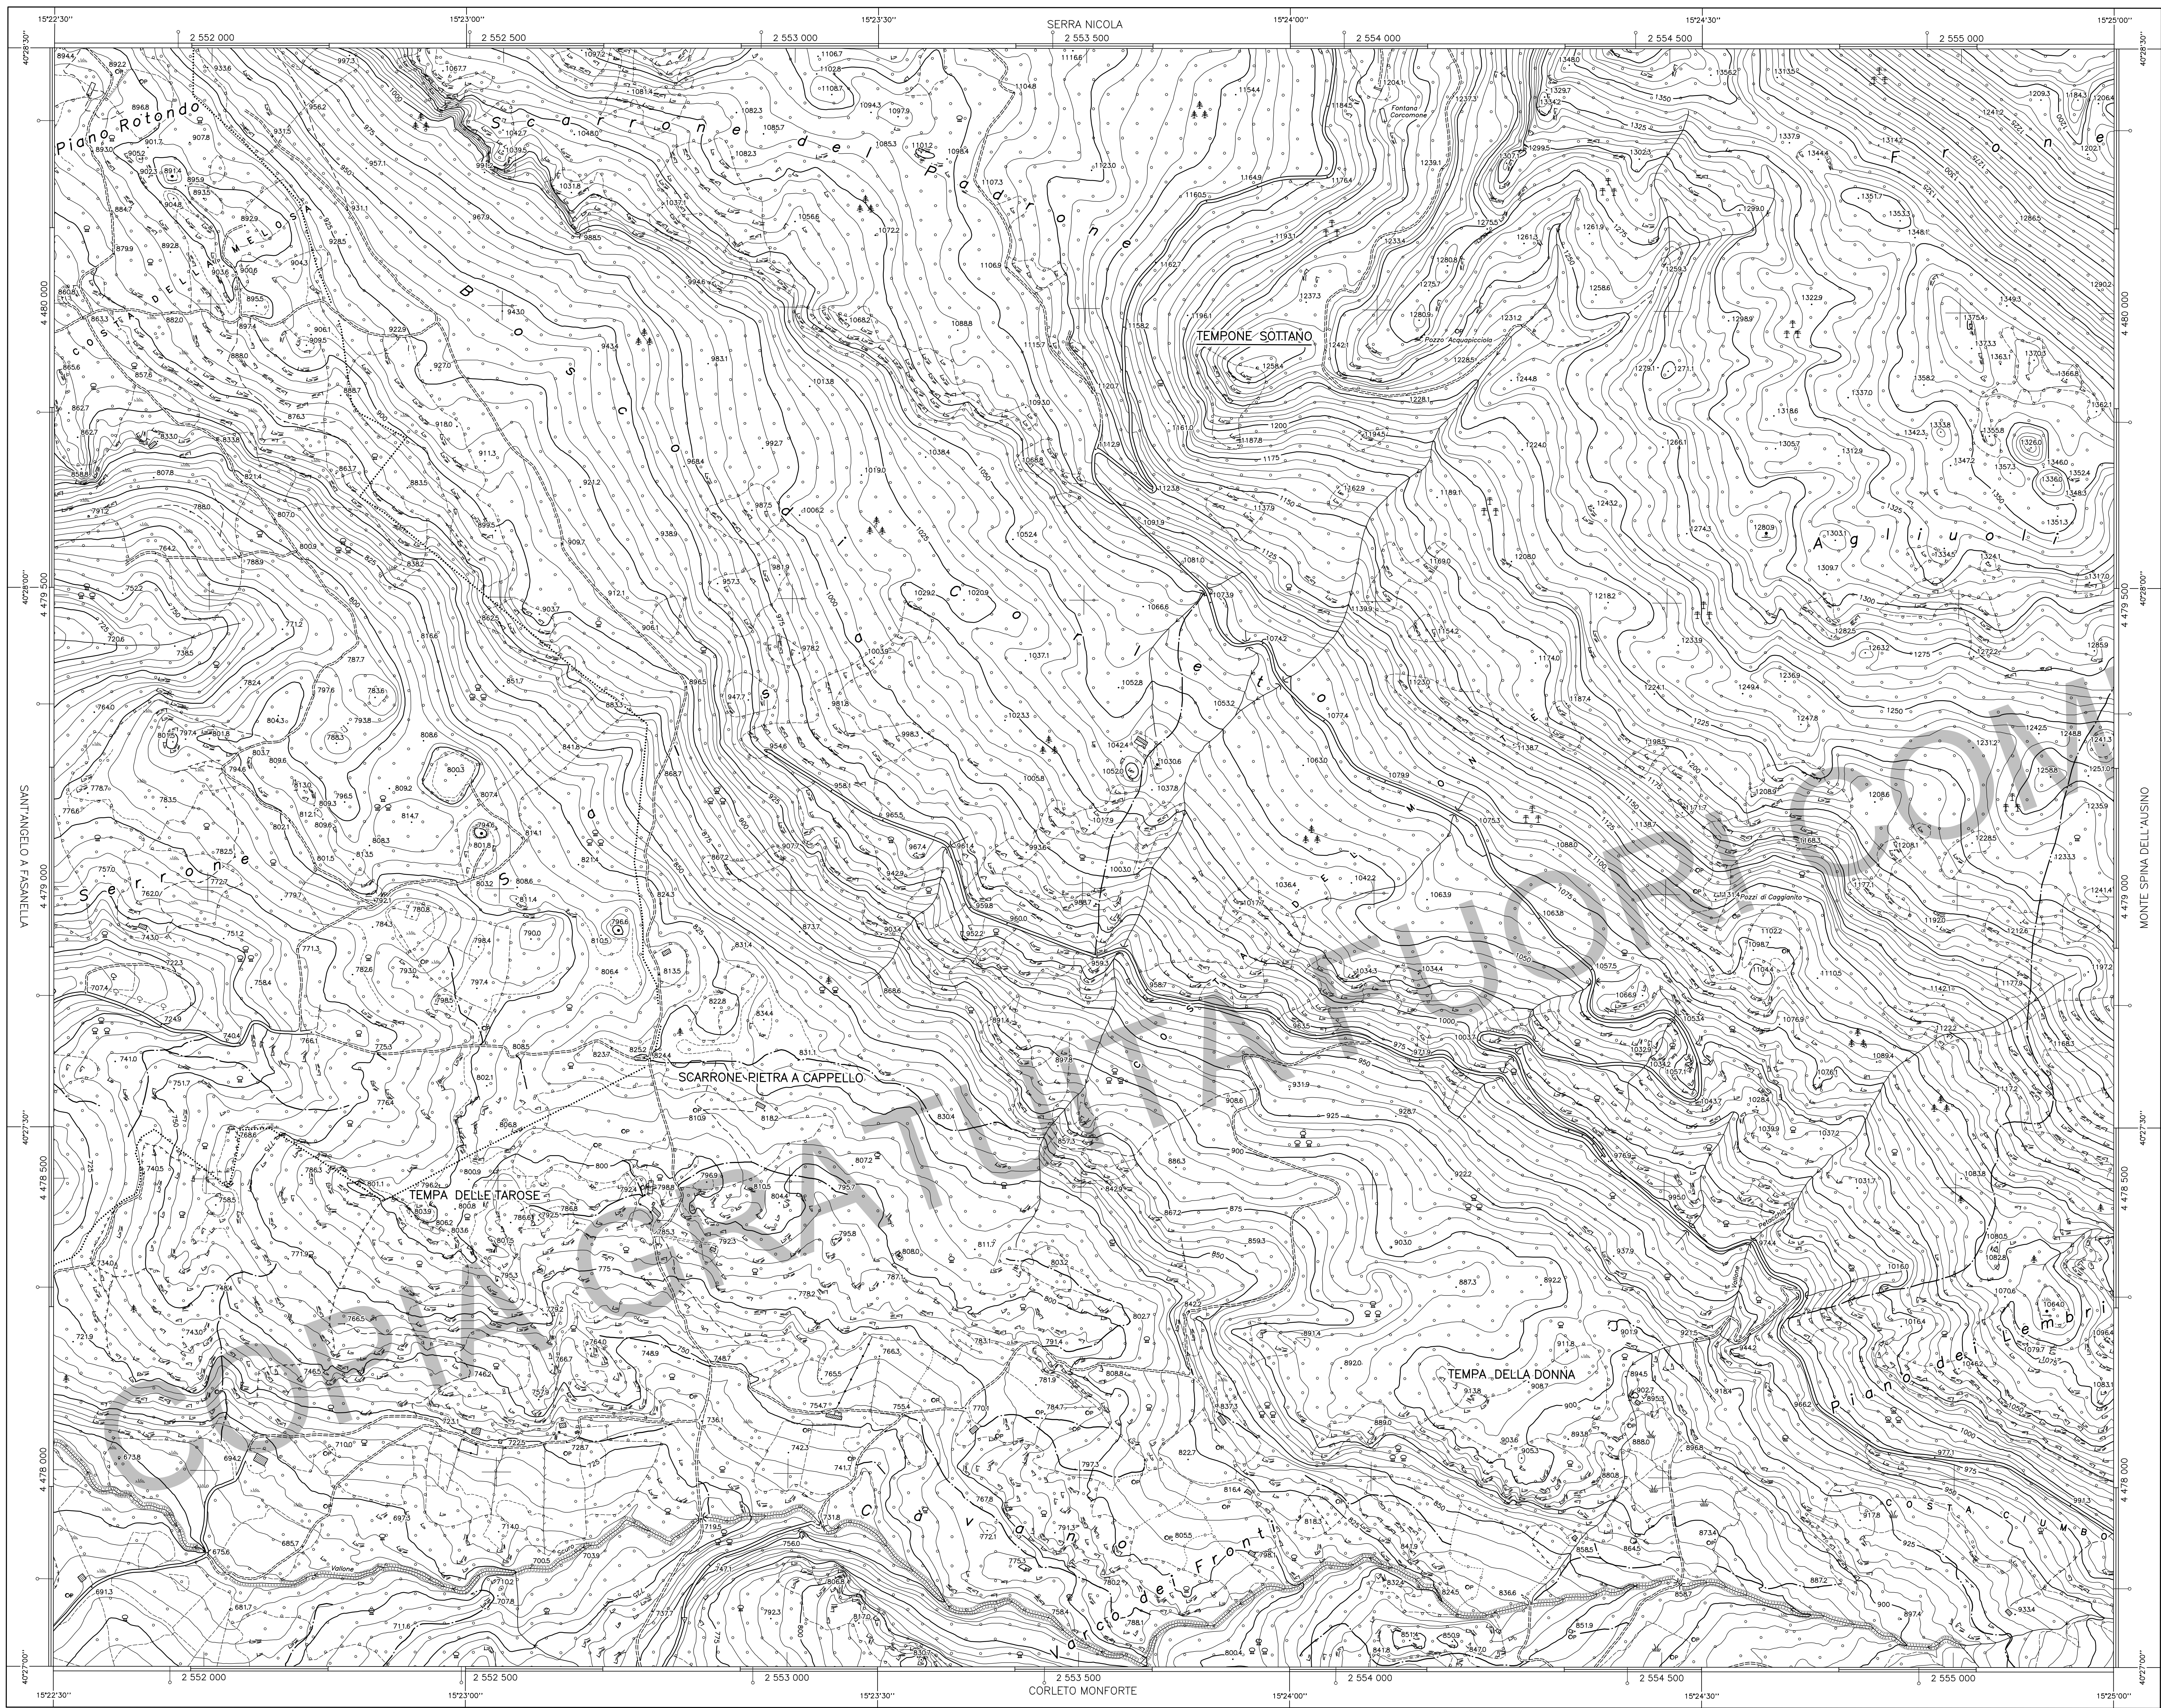


REGIONE CAMPANIA
SETTORE POLITICA DEL TERRITORIO
SERVIZIO CARTOGRAFIA

CARTA TECNICA NUMERICA REGIONALE

Elemento n° 488092
TEMPONE SOTTANO

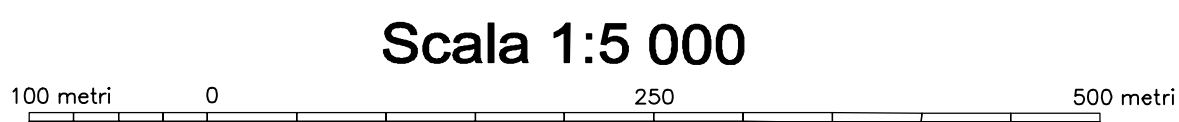

DATI INFORMATIVI	
RAPPRESENTAZIONE CARTOGRAFICA: Conforme di Gauss-Boaga	
SISTEMA DI RIFERIMENTO: Nazionale Gauss-Boaga	
TAGLIO CARTOGRAFICO: Sistema Geografico Europeo Unificato	
DATUM: Ellissoide internazionale con orientamento medio Europeo (ED 50)	
SISTEMA GEODETICO: ETRF 1989 - WGS 84	
LONGITUDINE: Riferita a Greenwich	
ALTIMETRIA: Riferita al livello medio del mare (Mareografo di Genova 1942)	
EQUIDISTANZA: Curve di livello ordinarie 5 m (per le curve protette 2,5 m)	

COSTANTI DI TRASFORMAZIONE			
DA	A	Δ E	Δ N
Gauss-Boaga (Roma 40)	UTM-ED 50	-2 019 942	187
Gauss-Boaga (Roma 40)	UTM-WGS 84	-2 020 008	-7
UTM-WGS 84	UTM-ED 50	67	194



VERTICI E CAPOSALI CONTENUTI NELL'ELEMENTO			
COORDINATE GAUSS-BOAGA E QUOTE			POSIZIONE
Vertice	E	N	Quota
▽ 488472	2 552 824,05	4 477 748,57	758,41
			▽ 488472

COORDINATE DEI VERTICI DELL'ELEMENTO				
SISTEMA	VERTICE			
	NO	NE	SO	SE
GEOGRAFICO ED 50	λ	15°22'30"	15°25'00"	15°25'00"
	φ	40°28'30"	40°28'30"	40°27'00"
GAUSS-BOAGA (Roma 40)	N	4 480 438	4 480 454	4 477 663
	E	2 551 730	2 555 262	2 551 742
UTM-ED 50 Fuso 33	N	4 480 625	4 480 640	4 477 850
	E	531 788	535 321	531 800
UTM-WGS 84	N	4 480 431	4 480 447	4 477 656
	E	531 722	535 254	531 734

La parametratura UTM ED 50 è indicata in cornice con il segno convenzionale —○—
La graduazione geografica è riferita al sistema ED 50
Le coordinate segnate in cornice sono nel sistema Gauss-Boaga (Roma 40)

SITUAZIONE 1:50 000 IGM			
468	469	470	
Èboli	Muro Lucano	Potenza	
487	488	489	
Roccadaspide	Polla	Marsico Nuovo	
503	504	505	
Vallo della Lucania	Sala Consilina	Moliterno	

SITUAZIONE 1:10 000 E 1:5 000			
01	02	03	04
05	06	07	08
09	10	11	12
13	14	15	16

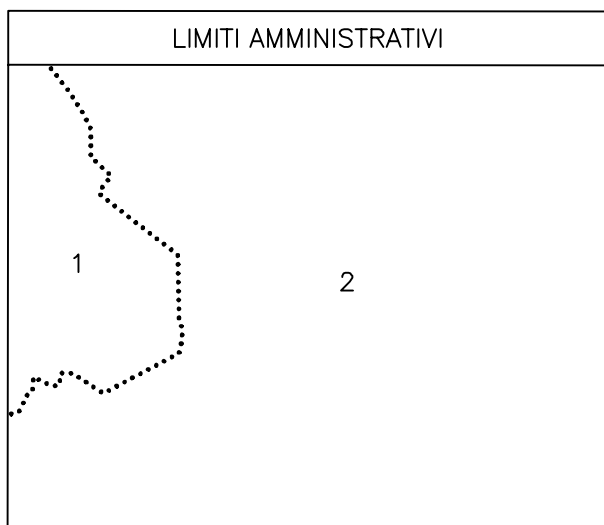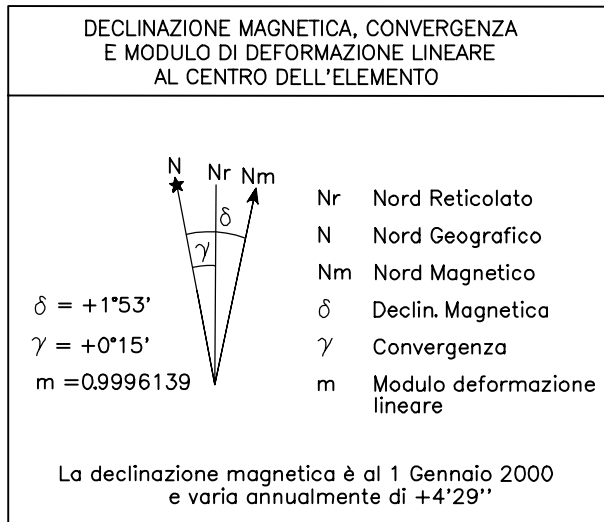

FONTE DI COMPILAZIONE
Ripresa aerea del 03/07/98
Scala media dei fotogrammi: 1:13 000
Strisciata-fotogrammi: 253-106,107,108
Strisciata-fotogrammi: 255-149,150,151

REGIONE :
Campania
PROVINCIA :
Salerno
COMUNE :
1 Sant'Angelo a Fasanella
2 Corleto Monforte

ATTENDIBILITÀ : Per la posizione planimetrica 1,20 m; per le quote 0,75 m

DIREZIONE LAVORI
Dott. Ing. Vincenzo Parità
Dott. Arch. Marco Petillo
COLLAUDO
Prof. Ing. Antonio Coppola
Avv. Vincenzo de Rensis
Rag. Egidio Grasso
DITTA ESECUTRICE
Compagnia Generale Riparazioni S.p.A.
Piazza G. Cesare 10 - 80138 Napoli
Tel. 081/540001 - 540002
Fax 081/540003
Anno 2003