


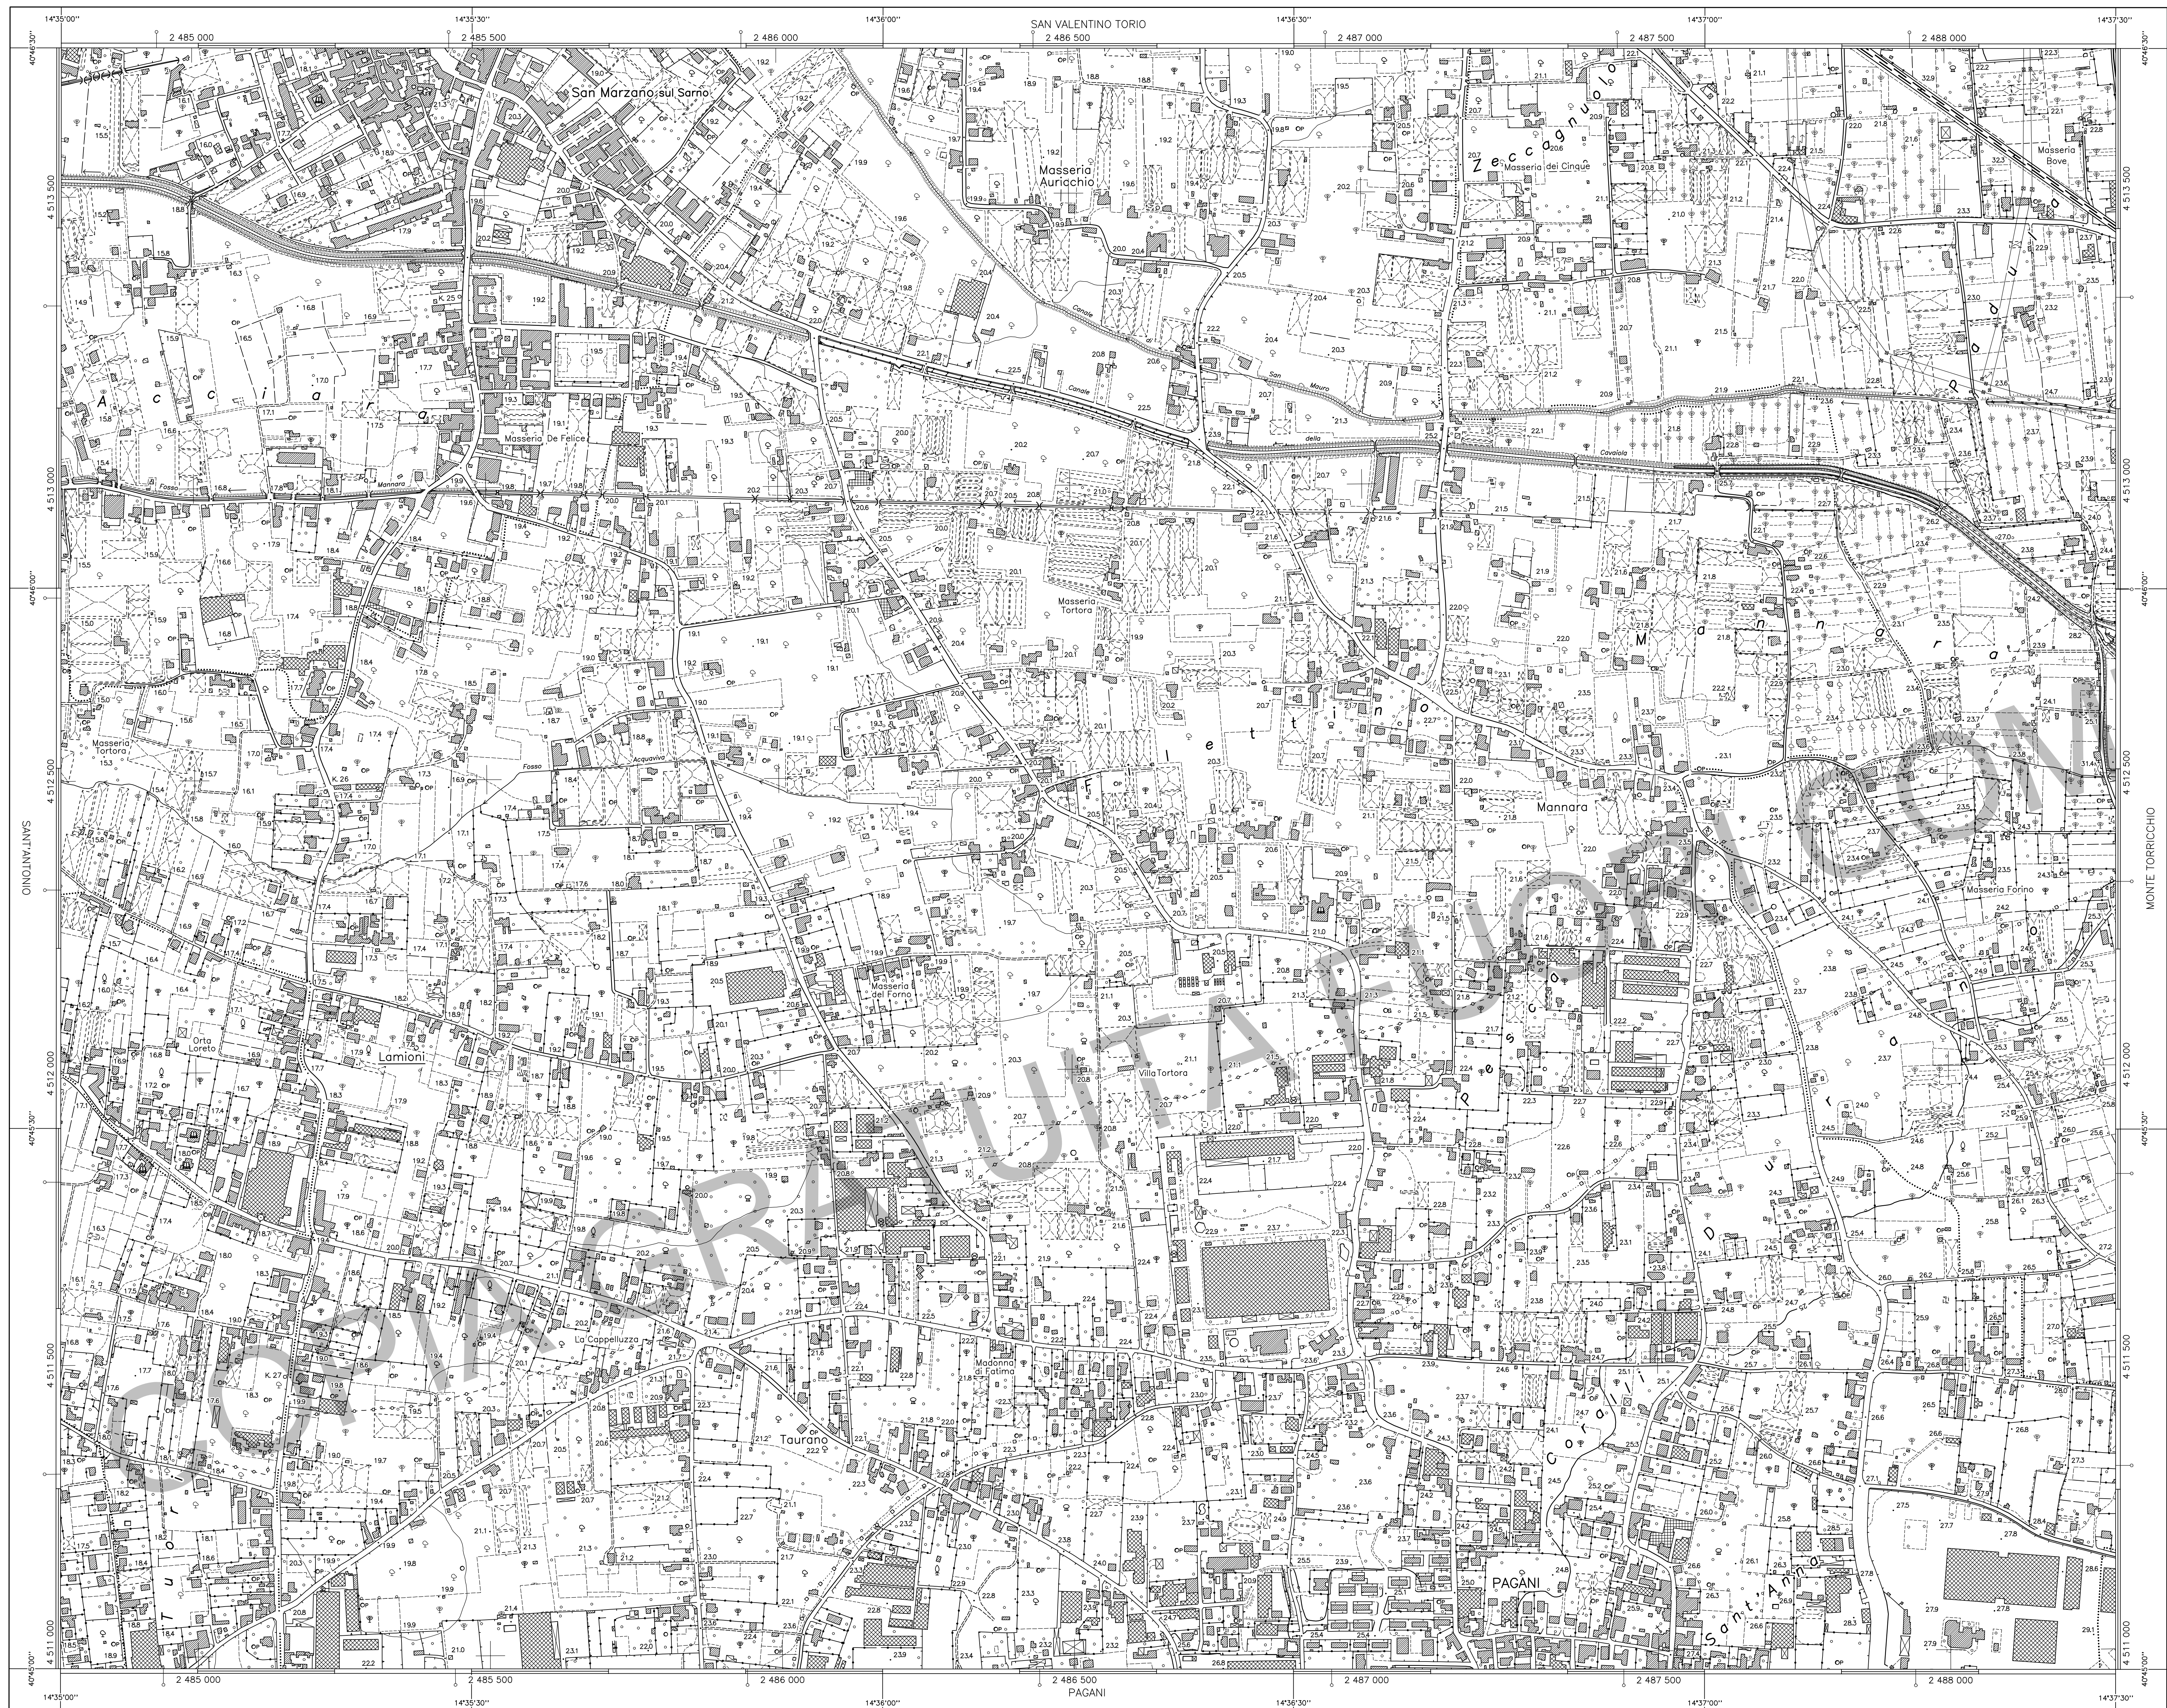

REGIONE CAMPANIA
SETTORE POLITICA DEL TERRITORIO
SERVIZIO CARTOGRAFIA

CARTA TECNICA NUMERICA REGIONALE

Elemento n° 466043
LAMIONI

Scala 1:5 000



DATI INFORMATIVI

RAPPRESENTAZIONE CARTOGRAFICA: Conforme di Gauss-Boaga
SISTEMA DI RIFERIMENTO: Nazionale Gauss-Boaga
TAGLIO CARTOGRAFICO: Sistema Geografico Europeo Unificato
DATUM: Ellissoide internazionale con orientamento medio Europeo (ED 50)
SISTEMA GEODETICO: ETRF 1989 - WGS 84
LONGITUDINE: Riferita a Greenwich
ALTIMETRIA: Riferita al livello medio del mare (Mareografo di Genova 1942)
EQUIDISTANZA: Curve di livello ordinarie 5 m (per le curve tratteggiate 2,5 m)


COSTANTI DI TRASFORMAZIONE

GA	A	Δ E	Δ N
Gauss-Boaga (Roma 40)	UTM-ED 50	-2 019 940	186
Gauss-Boaga (Roma 40)	UTM-WGS 84	-2 020 009	-8
UTM-WGS 84	UTM-ED 50	69	194


VERTICI E CAPOSLDI CONTENUTI NELL'ELEMENTO				POSIZIONE
COORDINATE GAUSS-BOAGA E QUOTE				
Vertice	E	N	Quota	▽ 466036
▽ 466036	2 485 187,21	4 512 052,42	17,59	

SISTEMA	VERTICE			
	NO	NE	SO	SE
GEODATICO	14°35'00"	14°37'30"	14°35'00"	14°37'30"
ED 50	40°46'30"	40°46'30"	40°45'00"	40°45'00"
GAUSS-BOAGA (Roma 40)	4 513 756	4 513 740	4 510 981	4 510 965
Fuso Est	2 484 777	2 488 294	2 484 764	2 488 282
UTM-ED 50	4 513 942	4 513 926	4 511 167	4 511 151
Fuso 33	464 837	468 353	464 824	468 342
UTM-WGS 84	4 513 748	4 513 732	4 510 973	4 510 957
	464 768	468 285	464 755	468 273

La parametratura UTM ED 50 è indicata in cornice con il segno convenzionale
La graduazione geografica è riferita al sistema ED 50
Le coordinate segnate in cornice sono nel sistema Gauss-Boaga (Roma 40)

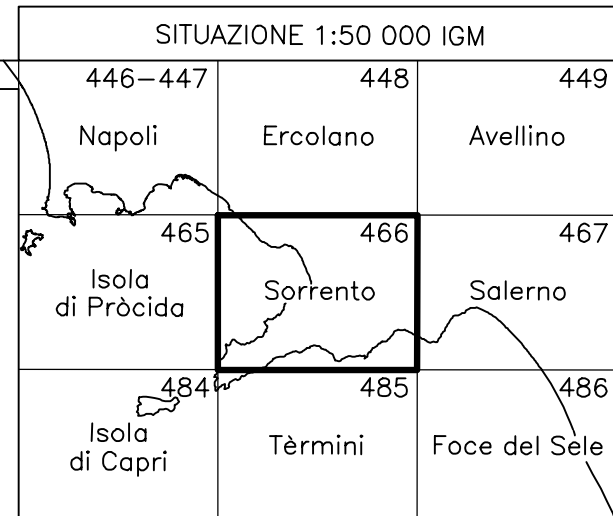


01	02	03	4	1
			4	2
05	06	07		
09	10	11	12	
13	14	15	16	

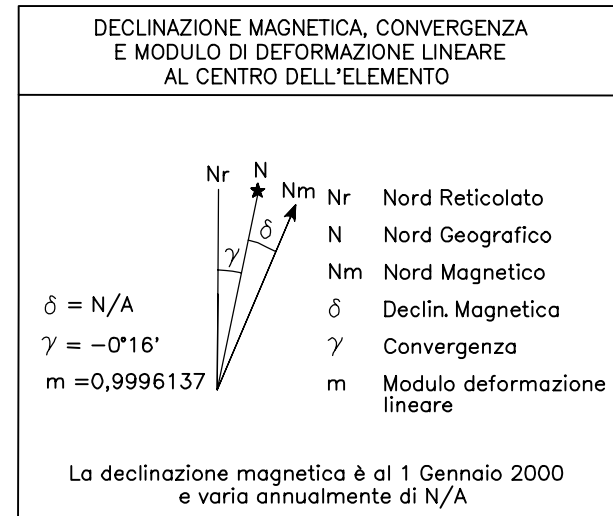

FONTE DI COMPILAZIONE

Ripresa aerea del 03/06/98
Scala media dei fotogrammi: 1:13 000
Strisciata-fotogrammi: 190-151,152,153
Strisciata-fotogrammi: 196-124,125,126

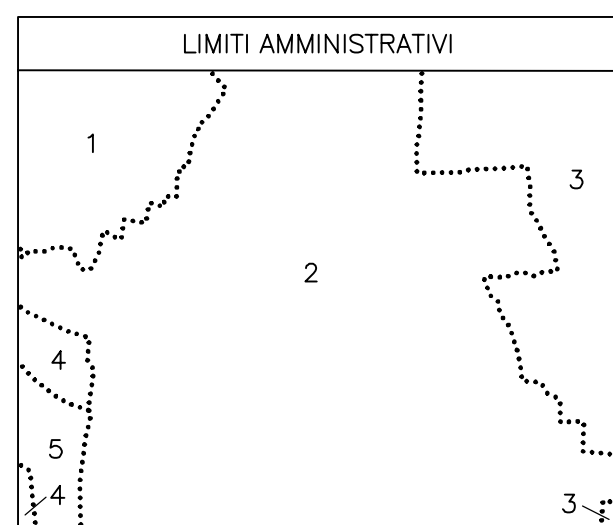

REGIONE:

Campania

PROVINCIA:

Salerno

COMUNE:

- 1 San Marzano sul Sarno
2 Pagani
3 Nocera Inferiore
4 Angri
5 Sant'Egidio del Monte Albino

ATTENDIBILITÀ : Per la posizione planimetrica 1,20 m; per le quote 0,75 m

DIREZIONE LAVORI
Dott. Ing. Vincenzo Parità
Dott. Arch. Marco Petillo

COLLAUDO
Prof. Ing. Antonio Coppola
Avv. Vincenzo de Rensis
Rag. Egidio Grasso

