


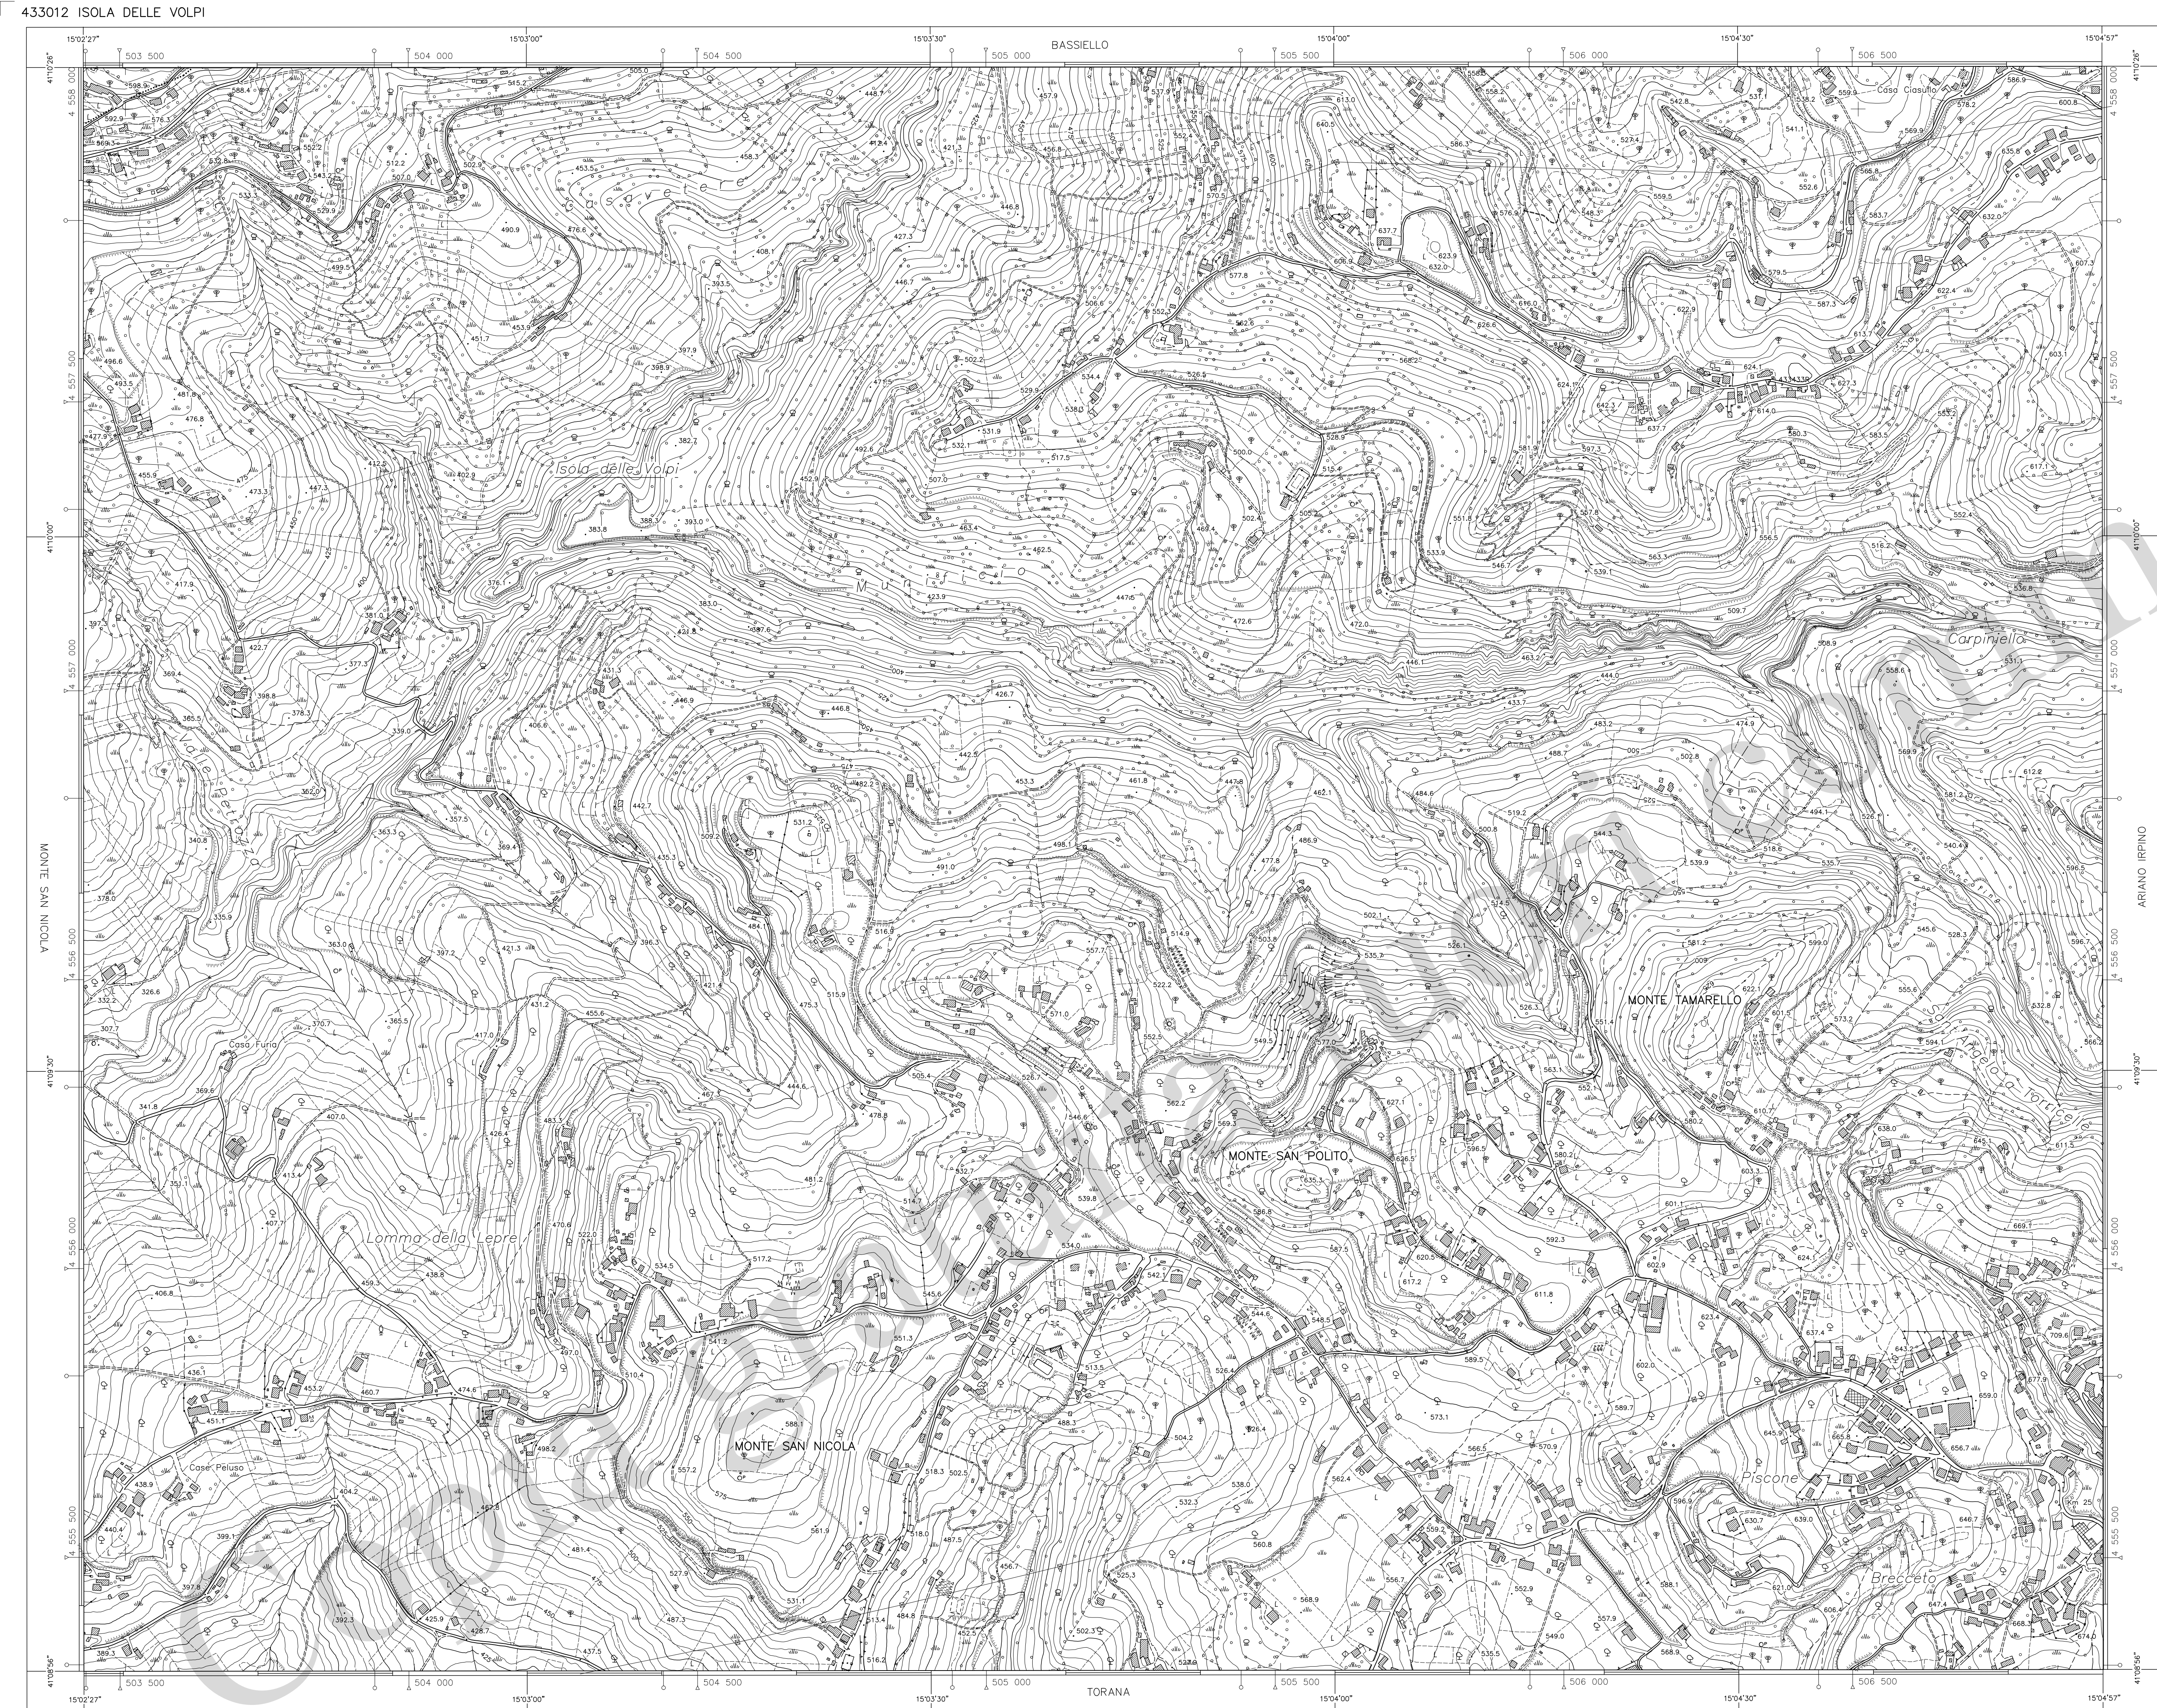

REGIONE CAMPANIA

CARTA TECNICA NUMERICA REGIONALE

Elemento n° 433012

ISOLA DELLE VOLPI

Scala 1:5 000



DATI INFORMATIVI

RAPPRESENTAZIONE CARTOGRAFICA: UTM-WGS84
SISTEMA DI RIFERIMENTO: WGS84
TAGLIO CARTOGRAFICO: Sistema Geografico Europeo Unificato
DATUM: Ellissoide WGS84
SISTEMA GEODETICO: ETRF 1989 - WGS 84
LONGITUDINE: Riferita a Greenwich
ALTIMETRIA: Riferita al livello medio del mare (Mareografo di Genova 1942)
EQUIDISTANZA: Curve di livello ordinarie 5 m (per le curve tratteggiate 2,5 m)

CONSTANTI DI TRASFORMAZIONE

DA	A	Δ E	Δ N
UTM-WGS 84	UTM-E.D. 50	70	194
UTM-WGS 84	Gauss-Boaga (Roma 40)	2 020 008	8

VERTICI E CAPOSALDI CONTENUTI NELL'ELEMENTO


COORDINATE UTM-WGS84 E QUOTE ORTOMETRICHE		POSIZIONE	
Vertice	N	Quota	
433433R	506343.96	455752.78	623.27

COORDINATE DEI VERTICI DELL'ELEMENTO


SISTEMA	VERTICE				
	NO	NE	SO	SE	
GEOGRAFICO WGS 84	41°10'26"	41°10'26"	41°08'56"	41°08'56"	
	15°02'27"	15°04'57"	15°02'27"	15°04'57"	
UTM-WGS 84	N 4 558 072	4 558 074	4 555 296	4 555 299	
	E 503 427	506 922	503 428	506 924	
UTM-E.D. 50	N 4 558 265	4 558 267	4 555 489	4 555 492	
	E 503 495	506 990	503 496	506 993	
GAUSS-BOAGA (Roma 40)	N 4 558 079	4 558 081	4 555 303	4 555 306	
	E 2 523 436	2 526 931	2 523 437	2 526 934	

Le coordinate segnate in cornice sono nel sistema UTM WGS 84
La parametratura UTM E.D. 50 è indicata in cornice con il segno convenzionale
La parametratura Gauss Boaga è indicata in cornice con il segno convenzionale
La graduazione geografica è riferita al sistema WGS 84

SITUAZIONE 1:50 000 IGM			SITUAZIONE 1:10 000 E 1:5 000			
419	420	421	4 01 1	02	03	04
San Giorgio la Molara	Troia	Ascoli Satriano	3			
432	433	434	05	06	07	08
Benevento	Ariano Irpino	Candela	09	10	11	12
449	450	451	13	14	15	16
Avellino	San'Angelo dei Lombardi	Melfi				

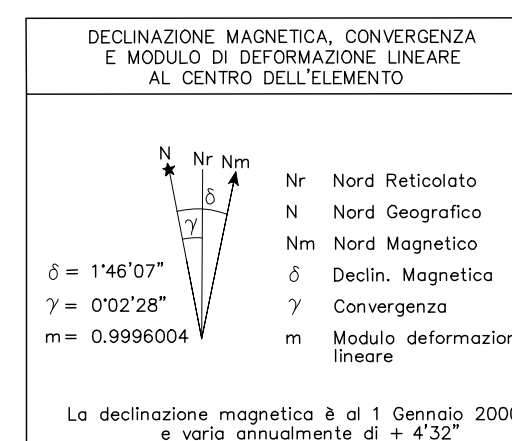

Serie	Fotogrammi	Data
185	1479-1484	05.05.2005
202	1548-1550	04.05.2005
211	7987-7988	11.09.2004
212	9603-9605	13.08.2004

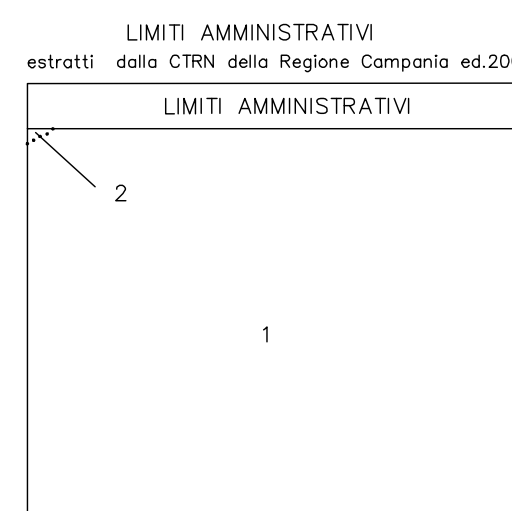

REGIONE : Campania
PROVINCIA : Avellino
COMUNE : 1 Ariano Irpino
2 Montecalvo Irpino

ATTENZIONE : Per la posizione planimetrica 1,20 m; per le quote 0,75 m

DIREZIONE RESPONSABILE DEL PROGETTO
Ing. Antonio Coppola

DIREZIONE LAVORI
Prof. Arch. Luigi Piemontese

COLLAUDO
Ing. Antonio Coppola

