

REGIONE CAMPANIA

CARTA TECNICA NUMERICA REGIONALE

Elemento n° 433111
SAN MICHELE

Scala 1:5 000



DATI INFORMATIVI

RAPPRESENTAZIONE CARTOGRAFICA: UTM-WGS84
SISTEMA DI RIFERIMENTO: WGS84
TAGLIO CARTOGRAFICO: Sistema Geografico Europeo Unificato
DATUM: Ellissoide WGS84
SISTEMA GEODETICO: ETRF 1989 - WGS 84
LONGITUDINE: Riferita a Greenwich
ALTIMETRIA: Riferita al livello medio del mare (Mareografo di Genova 1942)
EQUIDISTANZA: Curve di livello ordinarie 5 m (per le curve tratteggiate 2,5 m)

COSTANTI DI TRASFORMAZIONE

DA	A	Δ E	Δ N
UTM-WGS 84	UTM-E.D. 50	70	194
UTM-WGS 84	Gauss-Boaga (Roma 40)	2 020 008	8

VERTICI E CAPOSALDI CONTENUTI NELL'ELEMENTO

COORDINATE UTM-WGS84 E QUOTE ORTOMETRICHE		POSIZIONE	
Vertice	E	N	Quota
433101V	519657.33	4548686.32	534.67
433723R	517683.27	4549553.52	661.86


COORDINATE DEI VERTICI DELL'ELEMENTO

SISTEMA	NO	VERTICE			
		NE	SO	SE	
GEOGRAFICO WGS 84	φ	41°05'56"	41°05'56"	41°04'26"	41°04'26"
	λ	15°12'27"	15°14'57"	15°12'27"	15°14'57"
UTM-WGS 84	N	4 549 766	4 549 775	4 546 990	4 547 000
	E	517 427	520 926	517 434	520 934
UTM-E.D. 50 Fuso 33	N	4 549 958	4 549 968	4 547 183	4 547 192
	E	517 495	520 995	517 502	521 002
GAUSS-BOAGA (Roma 40) Fuso Est	N	4 549 773	4 549 782	4 546 997	4 547 006
	E	2 537 436	2 540 935	2 537 443	2 540 943

Le coordinate segnate in cornice sono nel sistema UTM WGS 84
La parametratura UTM E.D. 50 è indicata in cornice con il segno convenzionale
La parametratura Gauss Boaga è indicata in cornice con il segno convenzionale
La graduazione geografica è riferita al sistema WGS 84

SITUAZIONE 1:50 000 IGM				SITUAZIONE 1:10 000 E 1:5 000			
419	420	421		01	02	03	04
San Giorgio la Mola	Troia	Ascoli Satriano		05	06	07	08
432	433	434		09	10	11	12
Benevento	Ariano Irpino	Candela		13	14	15	16
449	450	451					
Avellino	Sant'Angelo dei Lombardi	Melfi					

Serie	Fotogrammi	Data
0241 0246	9528-9524 9459-9455	13.08.2004 13.08.2004


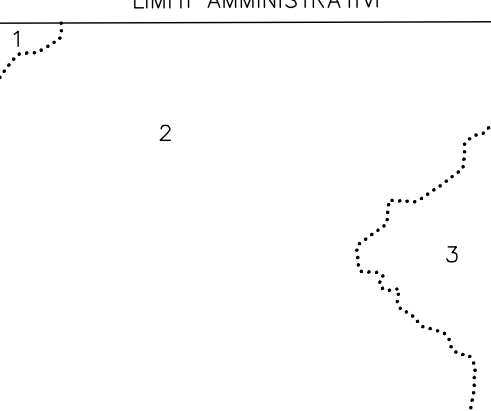
LIMITI AMMINISTRATIVI		REGIONE :
estratti dalla CTRN della Regione Campania ed.2004		Campania
LIMITI AMMINISTRATIVI		PROVINCIA :
		Avellino
LIMITI AMMINISTRATIVI		COMUNE :
		1 Flumeri 2 San Sossio Baronia 3 Vallesaccarda

ATTENDIBILITÀ : Per la posizione planimetrica 1,20 m; per le quote 0,75 m

DIRIGENTE RESPONSABILE DEL PROGETTO
Dott. Geol. Vincenzo Guerra

DIREZIONE LAVORI
Prof. Arch. Luigi Piemontese

COLLAUDO
Ing. Antonio Coppola

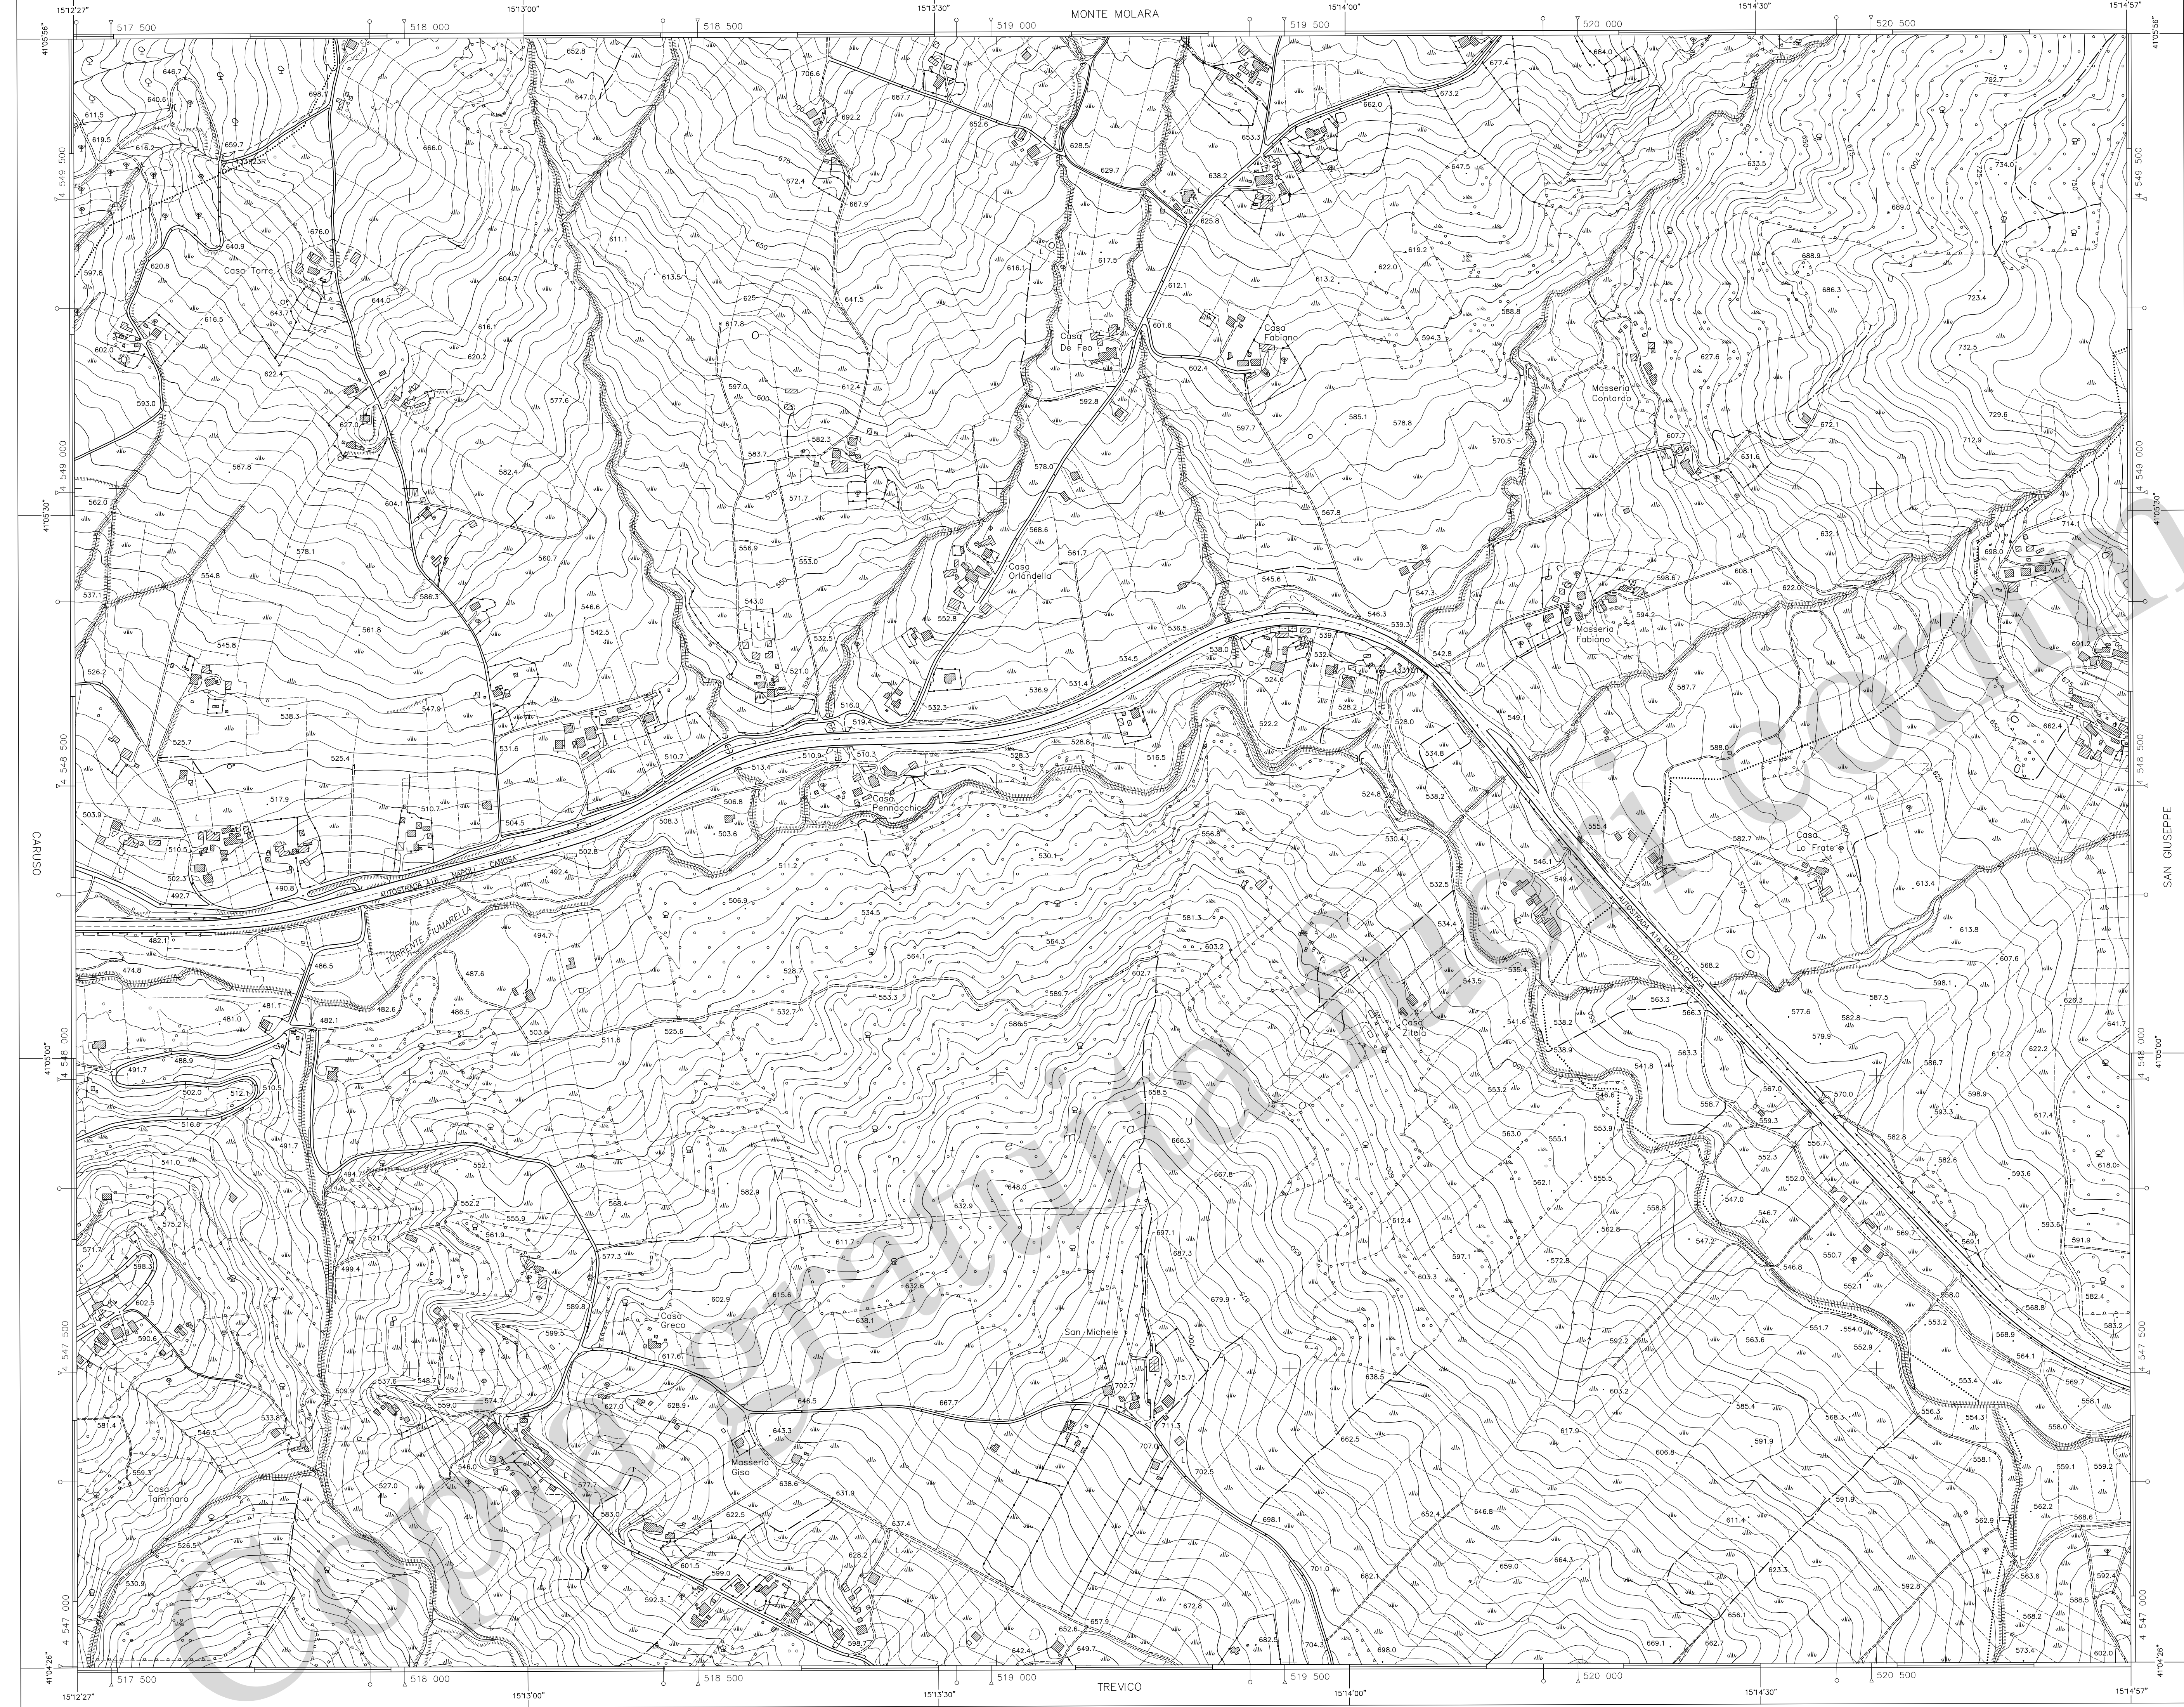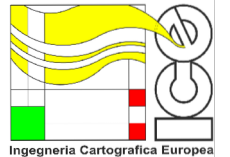

TRASPORTI		COSTRUZIONI VARIE, IMPIANTI		SERVIZI		OROGRAFIA		IDROGRAFIA		VEGETAZIONE		CONFINI		PUNTI TOPOGRAFICI	
 Autostrada	 Strada asfaltata, cippo chilometrico, ponte	 Edificio generico	 Edificio industriale	 Elettrodotta ad alta tensione, con tralicci	 Elettrodotta a media tensione, con pali	 Curva di livello direttrice	 Curva di livello incerta	 Corso d'acqua > 5 m	 Corso d'acqua < 5 m	 Limite di coltura	 Limite di tagliata	 Muro a secco	 Muro divisorio	 Vertice della rete IGM/5	 Vertice della rete regionale di raffittimento
 Strada non asfaltata	 Strada in sede propria e funicolare	 Edificio agricolo, stalla, ricovero animali	 Edificio di culto, capanne	 Elettrodotta a bassa tensione, con pali	 Elettrodotta a bassa tensione, con pali	 Curva di livello ordinaria	 Curva di livello incerta	 Vaso o piscina, stagno	 Vaso o piscina, stagno	 Fiore di alberi	 Fiore di viti	 Muro di sostegno	 Polizista, cancellata, rete, filo spinato	 Caposaldo di livellazione	 Caposaldo di livellazione
 Percorso pedonale o ciclabile	 Strada in costruzione	 Edificio di culto, capanne	 Edificio di culto, capanne	 Elettrodotta a bassa tensione, con pali	 Elettrodotta a bassa tensione, con pali	 Curva di livello ausiliaria	 Curva di livello incerta	 Vaso o piscina, stagno	 Vaso o piscina, stagno	 Fiore di alberi	 Fiore di viti	 Muro di sostegno	 Polizista, cancellata, rete, filo spinato	 Caposaldo di livellazione	 Caposaldo di livellazione
Strada in costruzione	Strada in costruzione	Edificio di culto, capanne	Edificio di culto, capanne	Elettrodotta a bassa tensione, con pali	Elettrodotta a bassa tensione, con pali	Curva di livello ausiliaria	Curva di livello incerta	Vaso o piscina, stagno	Vaso o piscina, stagno	Fiore di alberi	Fiore di viti	Muro di sostegno	Polizista, cancellata, rete, filo spinato	Caposaldo di livellazione	Caposaldo di livellazione
Strada in costruzione	Strada in costruzione														