


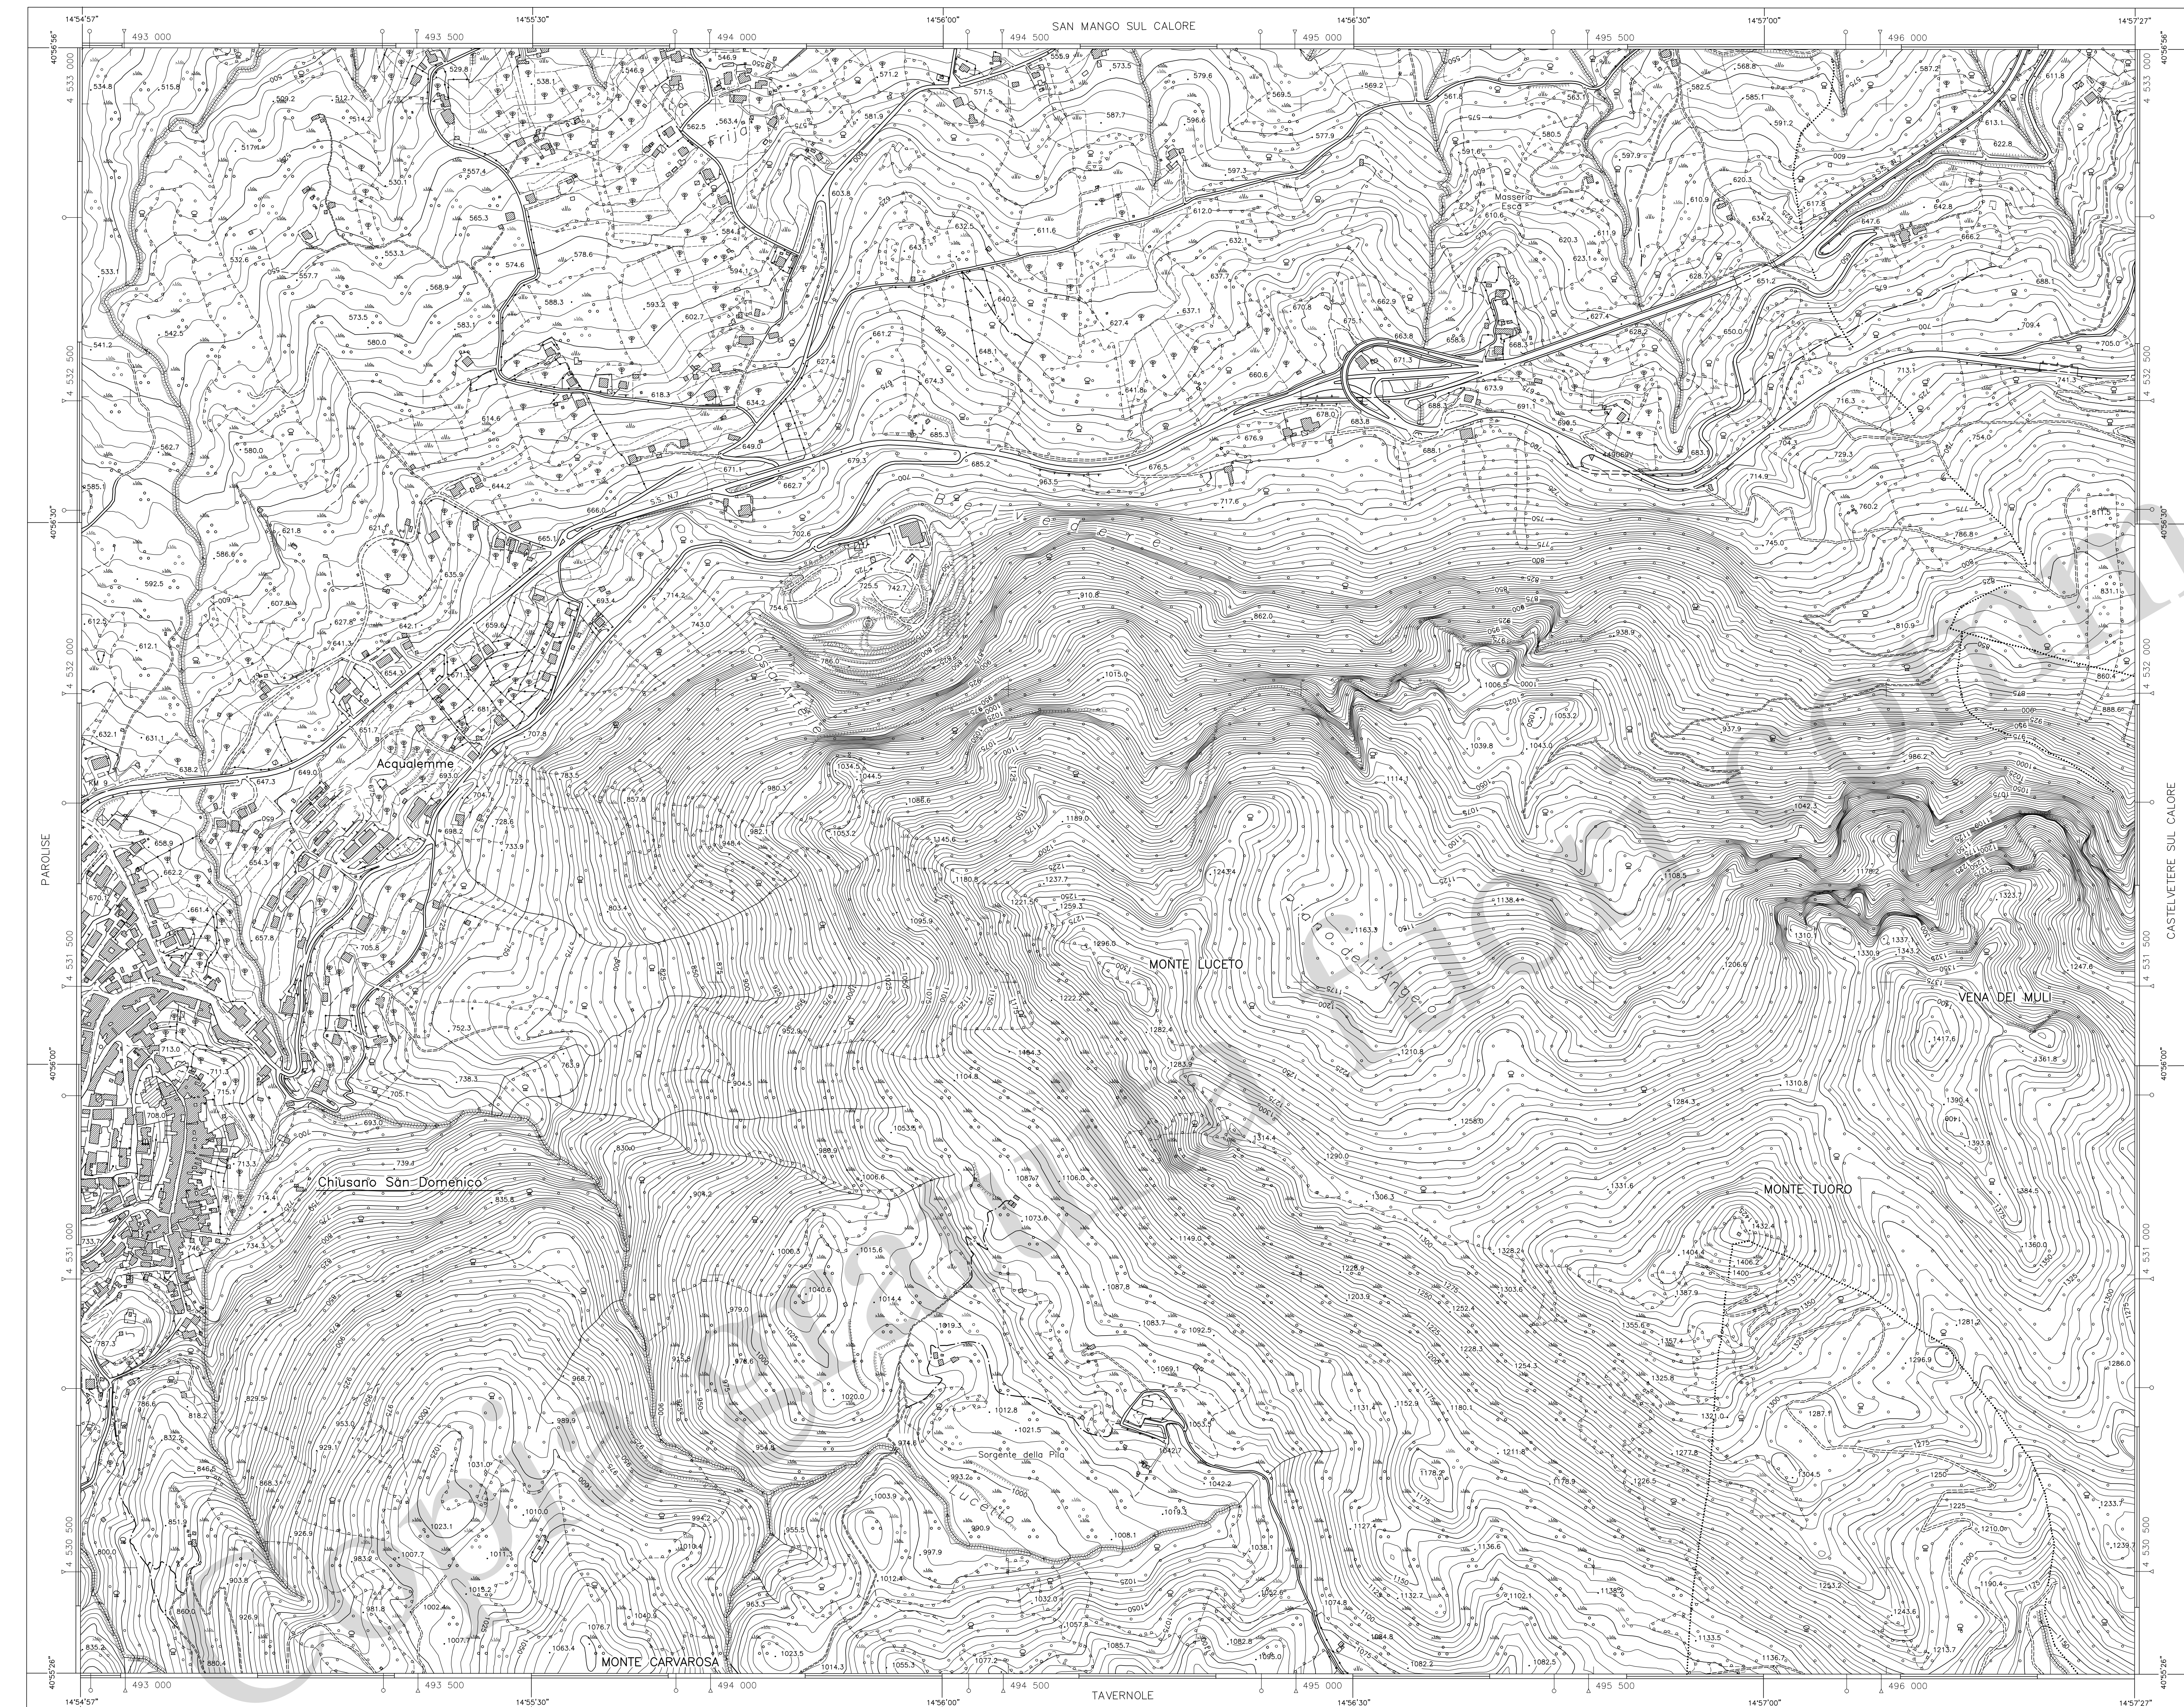

REGIONE CAMPANIA

CARTA TECNICA NUMERICA REGIONALE

Elemento n° 449084
CHIUSANO SAN DOMENICO

Scala 1:5 000



DATI INFORMATIVI

RAPPRESENTAZIONE CARTOGRAFICA: UTM-WGS84
SISTEMA DI RIFERIMENTO: WGS84
TAGLIO CARTOGRAFICO: Sistema Geografico Europeo Unificato
DATUM: Ellissoide WGS84
SISTEMA GEODETICO: ETRF 1989 - WGS 84
LONGITUDINE: Riferita a Greenwich
ALTIMETRIA: Riferita al livello medio del mare (Mareografo di Genova 1942)
EQUIDISTANZA: Curve di livello ordinarie 5 m (per le curve tratteggiate 2,5 m)

COSTANTI DI TRASFORMAZIONE

DA	A	Δ E	Δ N
UTM-WGS 84	UTM-E.D. 50	70	194
UTM-WGS 84	Gauss-Boaga (Roma 40)	2 020 008	8


VERTICI E CAPOALI CONTENUTI NELL'ELEMENTO

COORDINATE UTM-WGS84 E QUOTE ORTOMETRICHE				POSIZIONE
Vertice	E	N	Quota	
449069V	495496.76	4532397.06	691.85	449069V
449691R	495291.30	4530268.65	1058.17	
				4490691R

SISTEMA	COORDINATE DEI VERTICI DELL'ELEMENTO			
	VERTICE			
	NO	NE	SO	SE
GEOGRAFICO WGS 84	φ	40°56'56"	40°56'56"	40°55'26"
	λ	14°54'57"	14°57'27"	14°54'57"
UTM-WGS 84	N	4 533 096	4 533 093	4 530 320
	E	492 918	496 425	492 915
UTM-E.D. 50 Fuso 33	N	4 533 289	4 533 286	4 530 514
	E	492 986	496 493	492 983
GAUSS-BOAGA (Roma 40) Fuso Est	N	4 533 103	4 533 100	4 530 327
	E	2 512 927	2 516 434	2 512 924


Le coordinate segnate in cornice sono nel sistema UTM WGS 84
La parametratura UTM E.D. 50 è indicata in cornice con il segno convenzionale
La parametratura Gauss Boaga è indicata in cornice con il segno convenzionale
La graduazione geografica è riferita al sistema WGS 84

SITUAZIONE 1:50 000 IGM				SITUAZIONE 1:10 000 E 1:5 000			
431	432	433		01	02	03	04
Caserta Est	Benevento	Ariano Irpino		05	06	07	08
448	449	450		09	10	11	12
Ercolano	Avellino	Sant'Angelo dei Lombardi		13	14	15	16
466	467	468					
Sorrento	Salerno	Eboli					

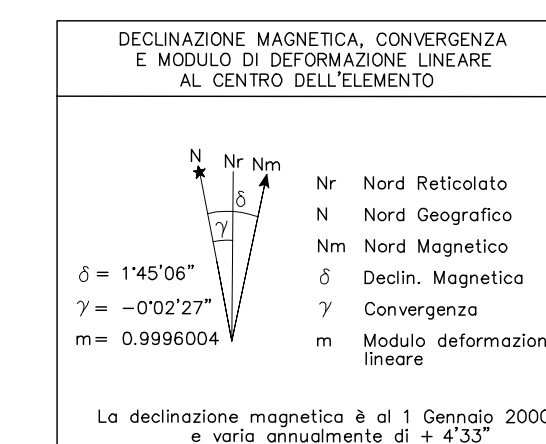

LIMITI AMMINISTRATIVI

estratti dalla CRN della Regione Campania ed.2004

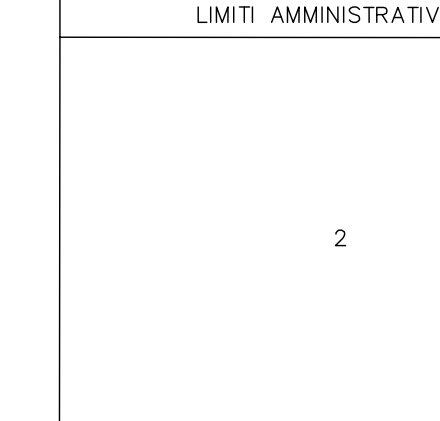

REGIONE :

Campania

PROVINCIA :

Avellino

COMUNE :

1 Chiusano sul Calore
2 Chiusano San Domenico
3 San Mango sul Calore

ATTENZIONE : Per la posizione planimetrica 1:20 m; per le quote 0,75 m

DIRIGENTE RESPONSABILE DEL PROGETTO
Dott. Geol. Vincenzo GuerraDIREZIONE LAVORI
Prof. Arch. Luigi PiemonteseCOLLAUDO
Ing. Antonio Coppola