


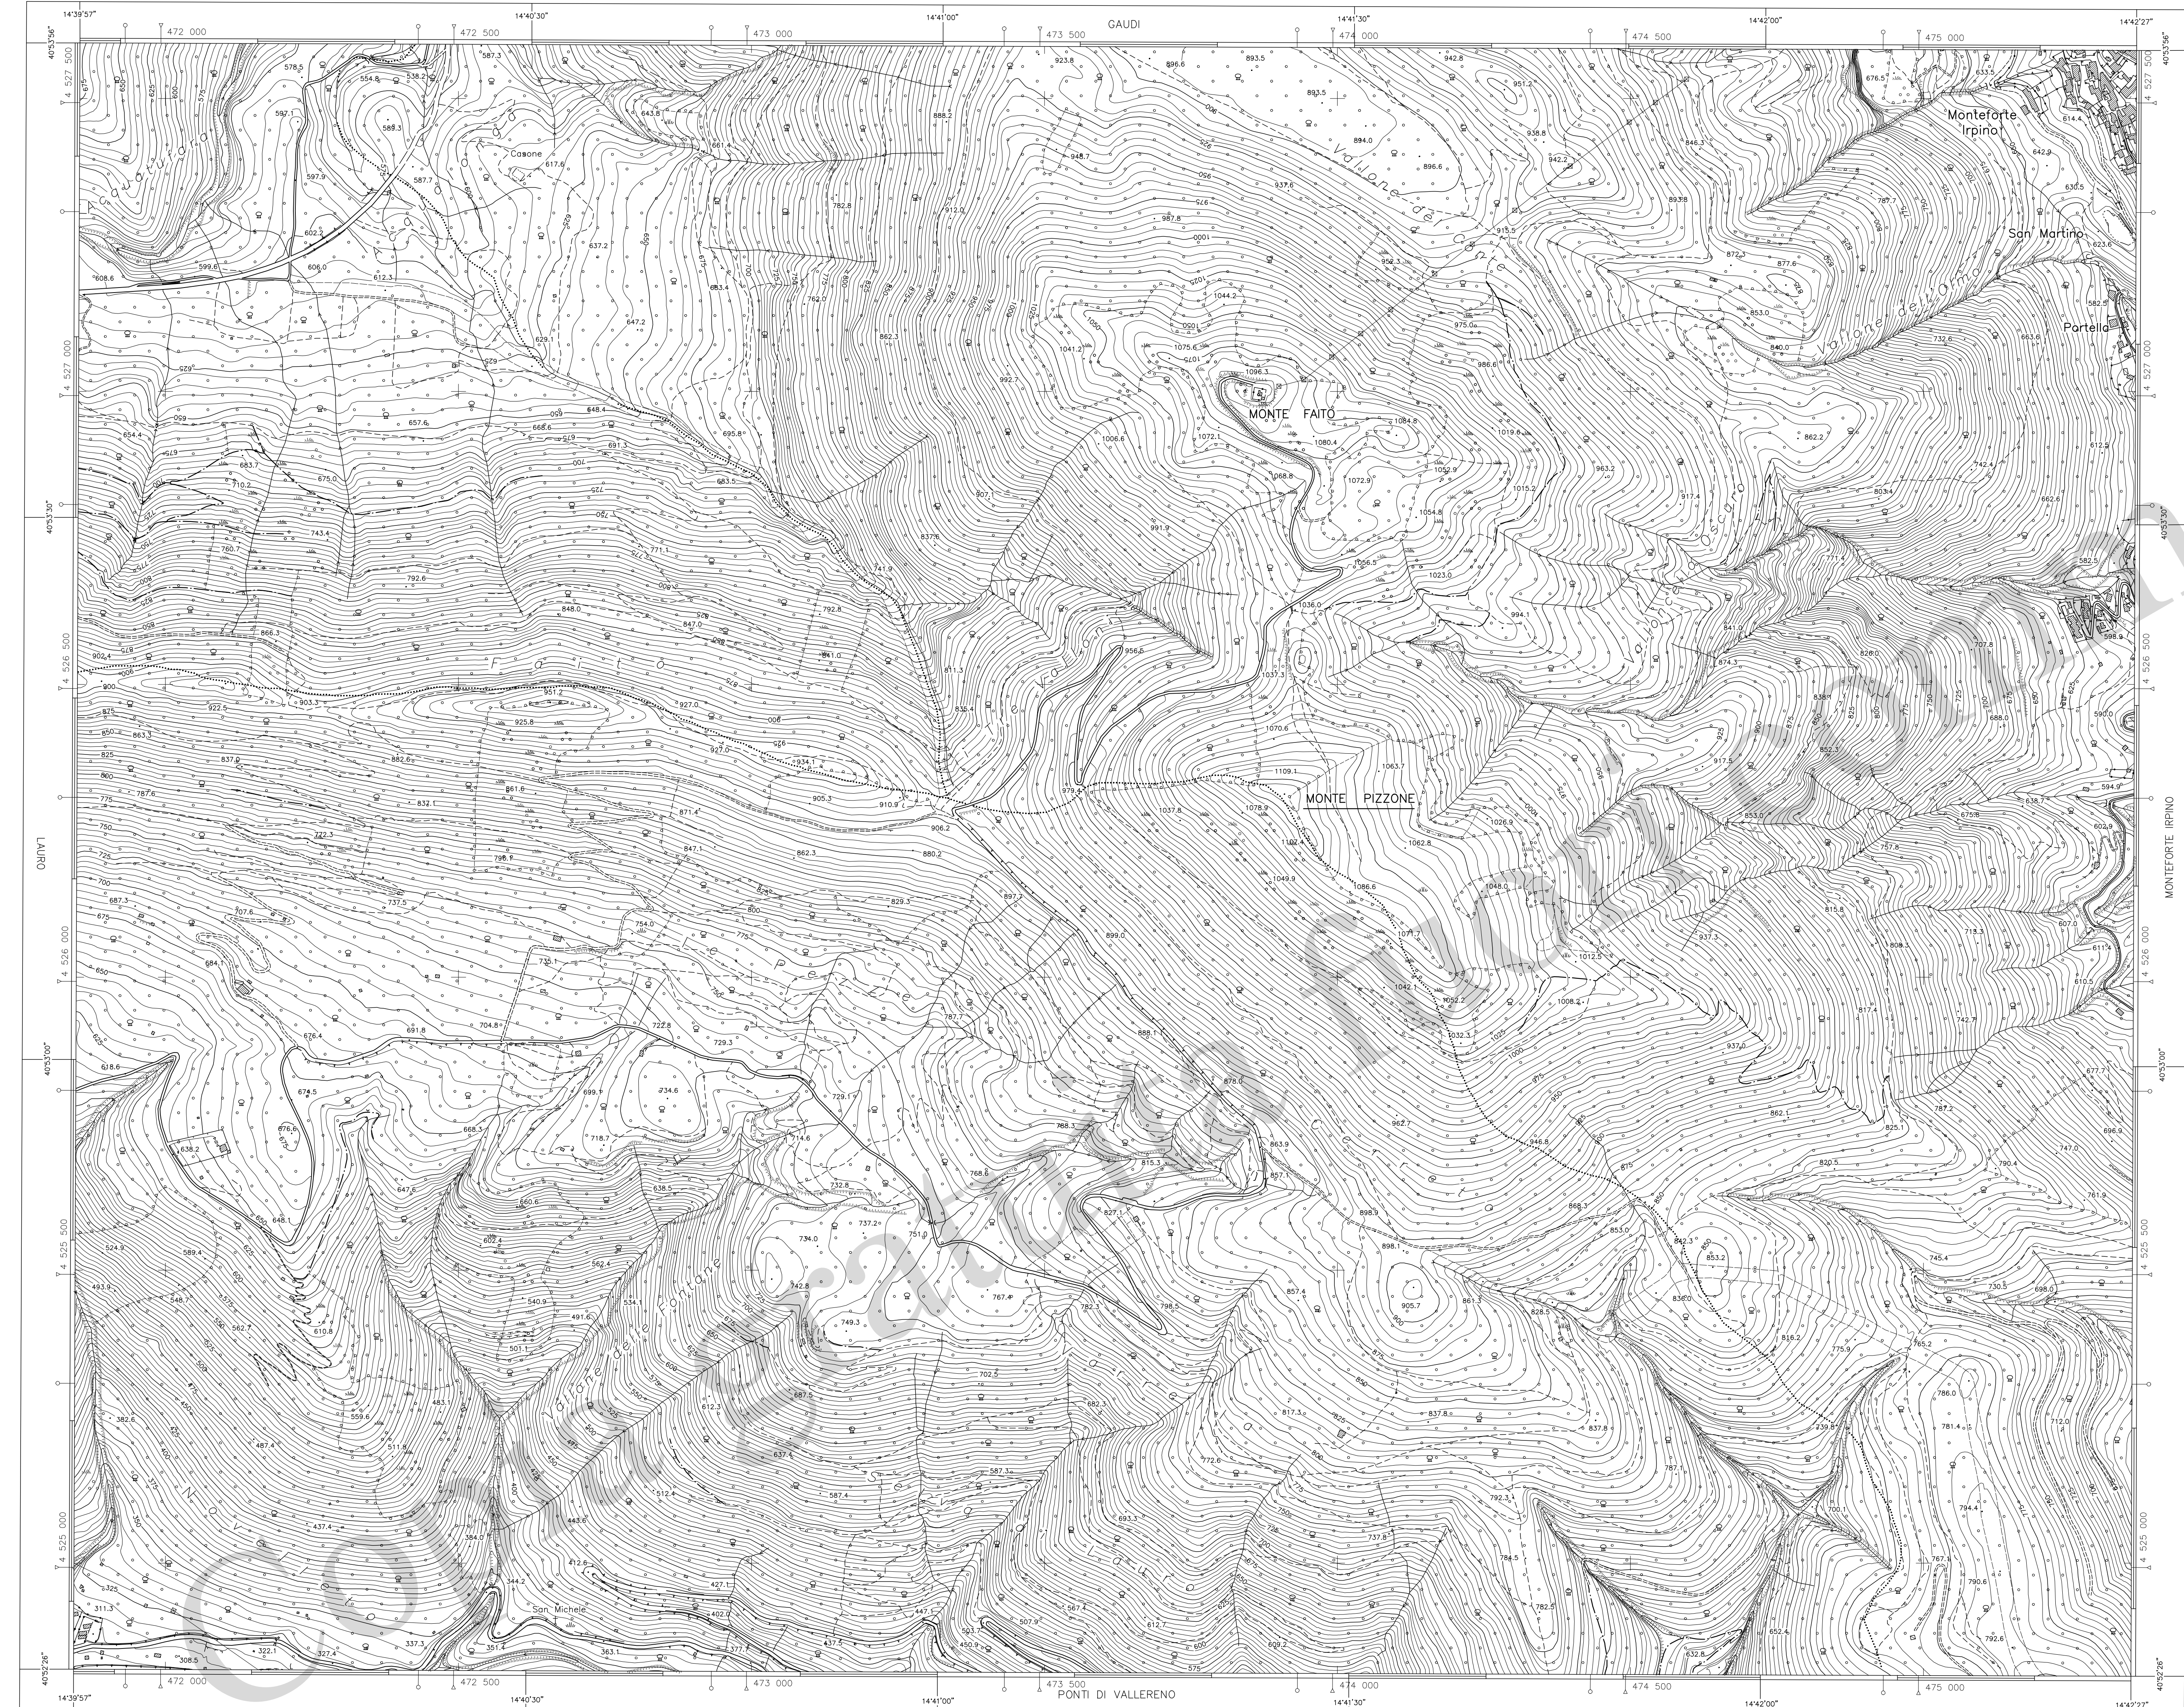

REGIONE CAMPANIA

CARTA TECNICA NUMERICA REGIONALE

Elemento n° 449094

MONTE PIZZONE

Scala 1:5 000



DATI INFORMATIVI

RAPPRESENTAZIONE: CARTOGRAFICA: UTM-WGS84
SISTEMA DI RIFERIMENTO: WGS84
TAGLIO CARTOGRAFICO: Sistema Geografico Europeo Unificato
DATUM: Ellissoide WGS84
SISTEMA GEODETICO: ETRF 1989 - WGS 84
LONGITUDINE: Riferita a Greenwich
ALTIMETRIA: Riferita al livello medio del mare (Mareografo di Genova 1942)
EQUIDISTANZA: Curve di livello ordinarie 5 m (per le curve tratteggiate 2,5 m)

COSTANTI DI TRASFORMAZIONE

DA	A	Δ E	Δ N
UTM-WGS 84	UTM-E.D. 50	70	194
UTM-WGS 84	Gauss-Boaga (Roma 40)	2 020 008	8

VERTICI E CAPOSALDI CONTENUTI NELL'ELEMENTO


COORDINATE UTM-WGS84 E QUOTE ORTOMETRICHE			POSIZIONE
Vertice	E	N	

COORDINATE DEI VERTICI DELL'ELEMENTO

SISTEMA	VERTICE			
	NO	NE	SO	SE
GEOGRAFICO WGS 84	φ	40°53'56"	40°53'56"	40°52'26"
	λ	14°39'57"	14°42'27"	14°39'57"
UTM-WGS 84	N	4 527 595	4 527 582	4 524 819
	E	471 854	475 364	471 843
UTM-E.D. 50	N	4 527 788	4 527 776	4 525 013
	E	471 923	475 432	471 912
GAUSS-BOAGA (Roma 40)	N	4 527 602	4 527 590	4 524 827
	E	2 491 862	2 495 372	2 491 852

Le coordinate separate in corsivo sono nel sistema UTM WGS 84
La parametratura UTM E.D. 50 è indicata in corsivo con il segno convenzionale
La parametratura Gauss-Boaga è indicata in corsivo con il segno convenzionale
La graduazione geografica è riferita al sistema WGS 84


SITUAZIONE 1:50 000 IGM				SITUAZIONE 1:10 000 E 1:5 000			
431	432	433		01	02	03	04
Caserta Est	Benevento	Ariano Irpino		05	06	07	08
448	449	450		09	10	11	12
Ercolano	Avellino	San'Angelo dei Lombardi		13	14	15	16
466	467	468					
Sorrento	Salerno	Eboli					

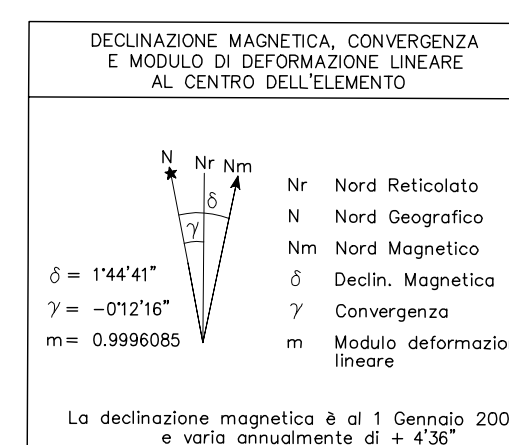

Serie	Fotogrammi	Data
0353	6300-6396	10.09.2004
0366	6286-6390	10.09.2004

LIMITI AMMINISTRATIVI

estratti dalla CTRN della Regione Campania ed.2004

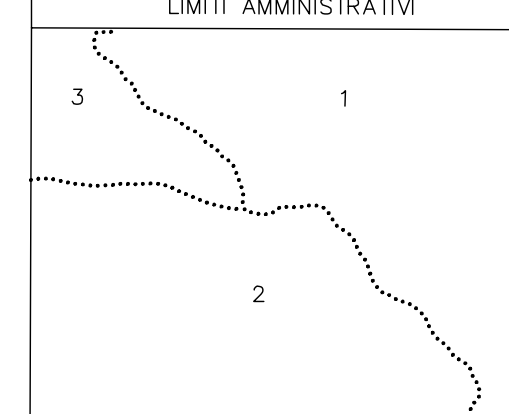REGIONE :
CampaniaPROVINCIA :
AvellinoCOMUNE :
1 Monteforte Irpino
2 Moschiano
3 Taurano

ATTENDIBILITÀ : Per la posizione planimetrica 1,20 m; per le quote 0,75 m

DIRIGENTE RESPONSABILE DEL PROGETTO
Dott. Geol. Vincenzo GuerraDIREZIONE LAVORI
Prof. Arch. Luigi PiemonteseCOLLAUDO
Ing. Antonio Coppola