


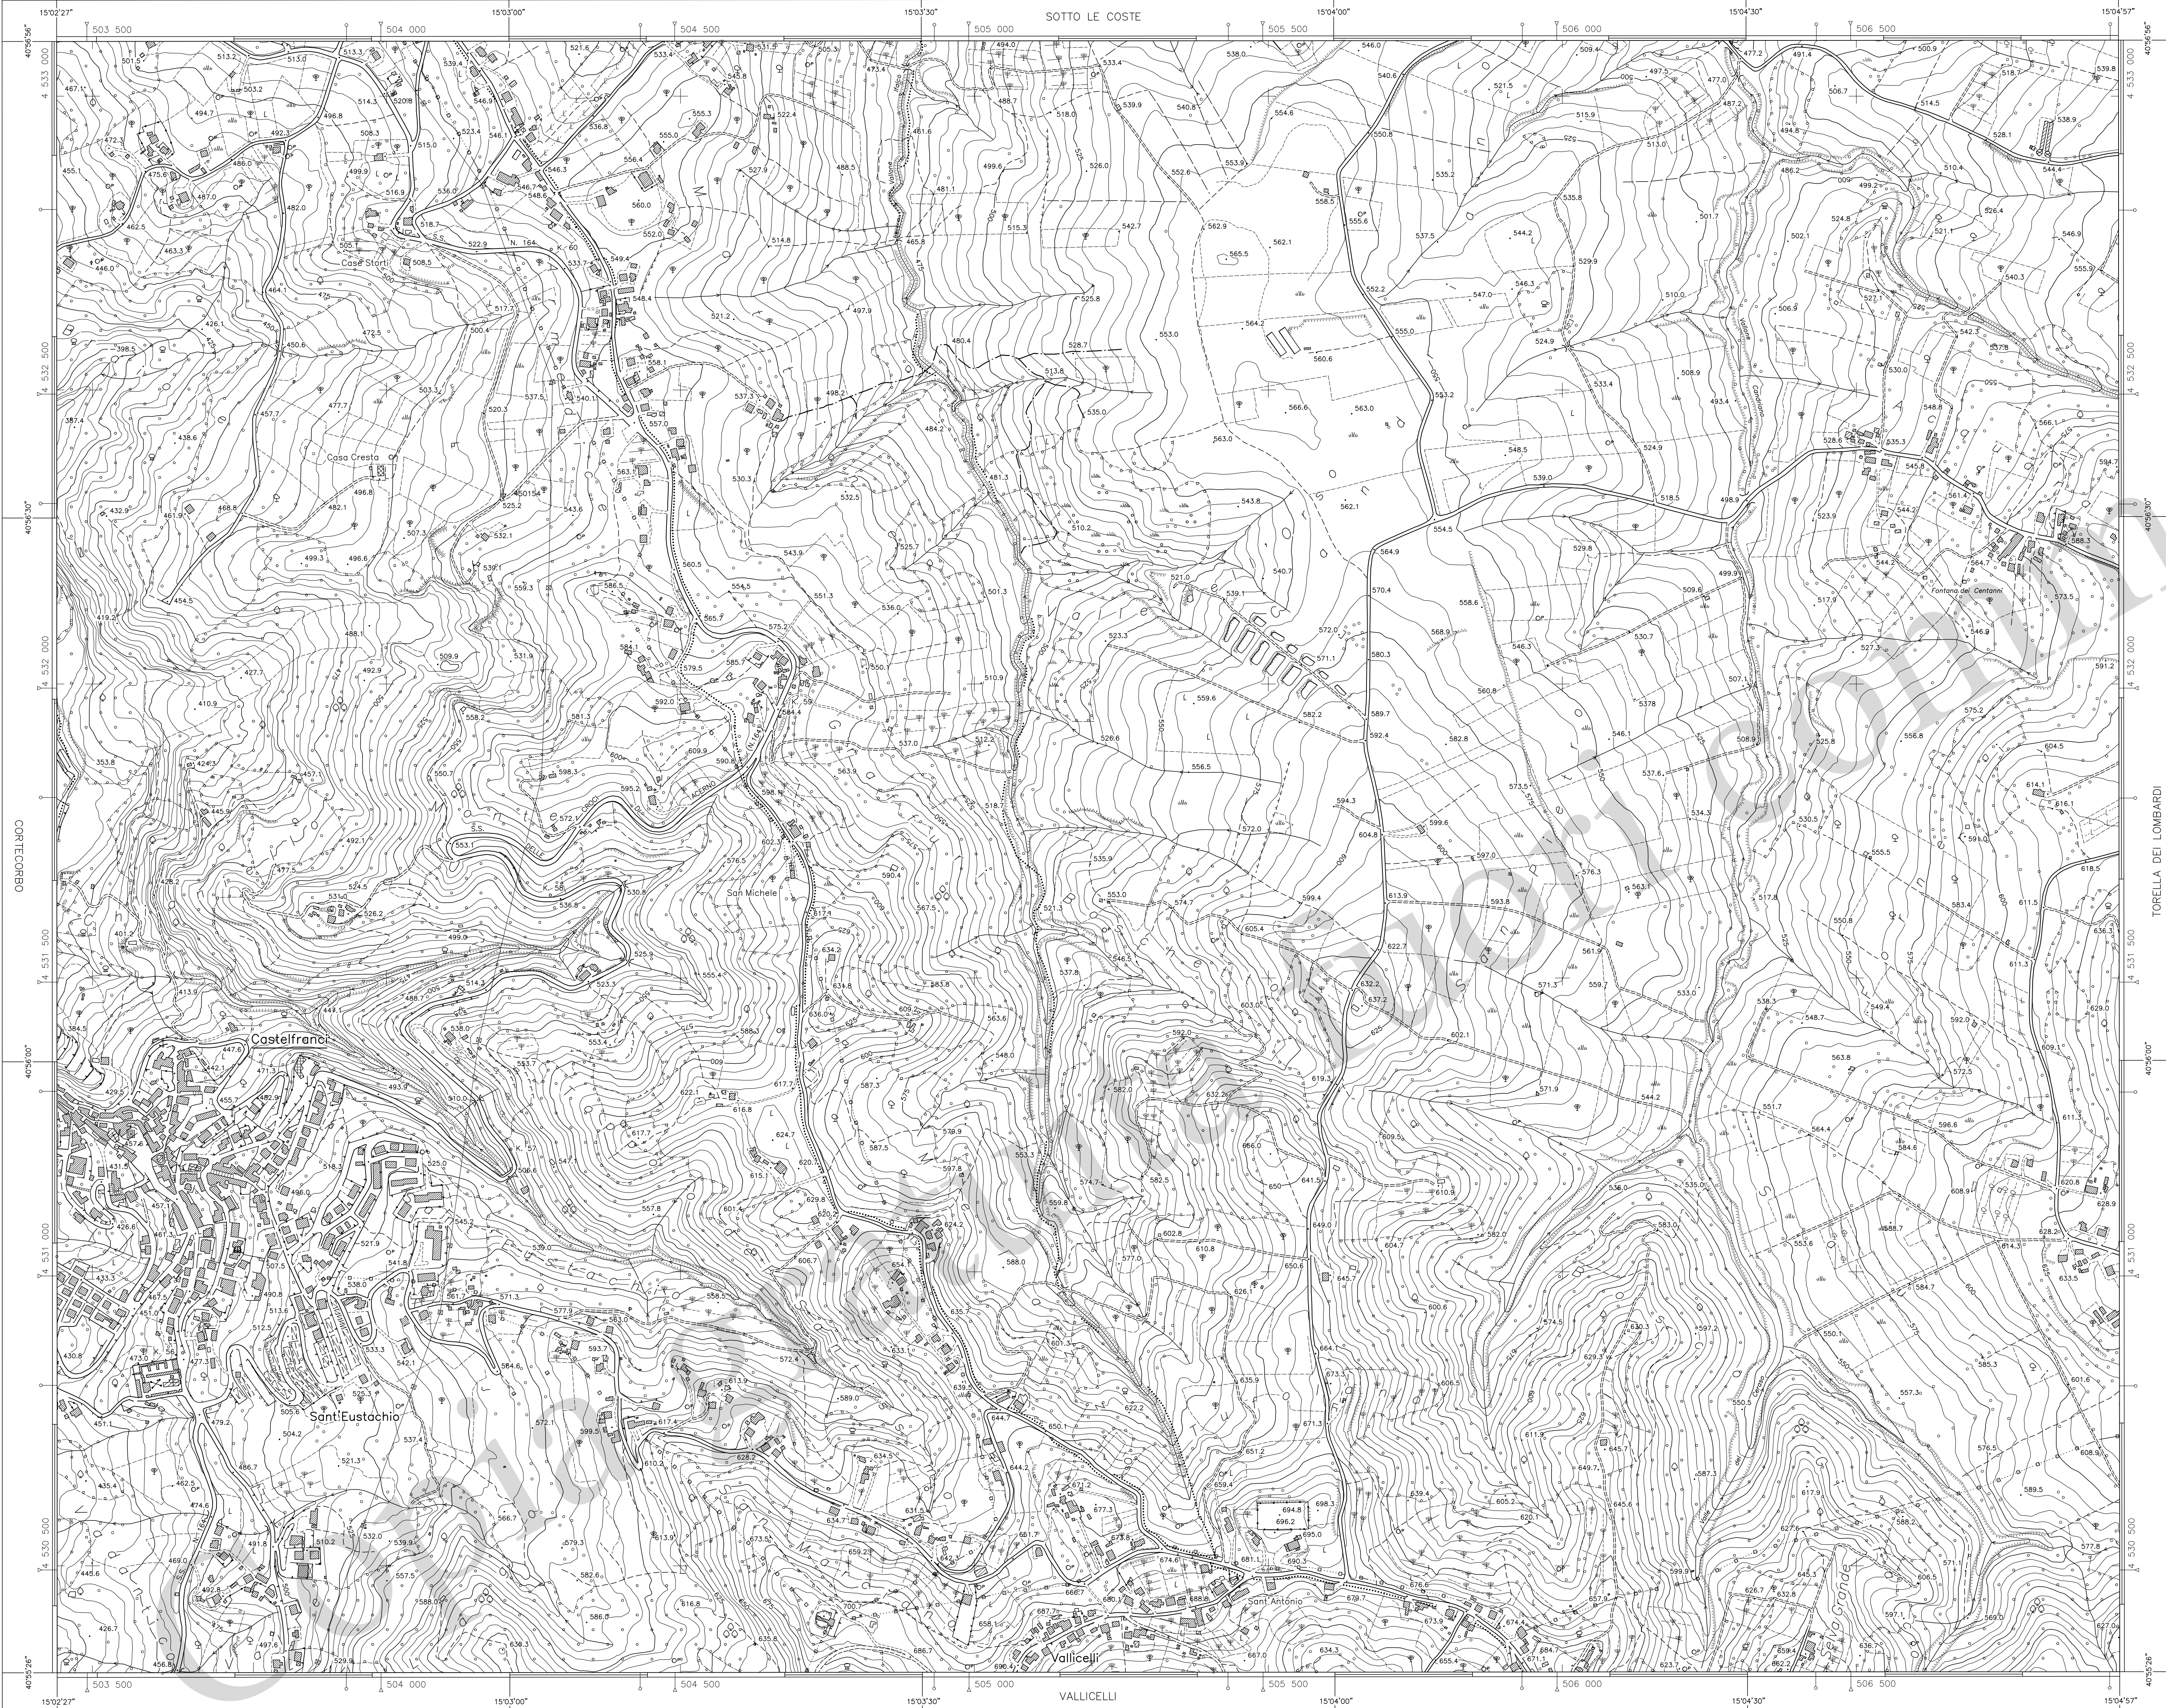

REGIONE CAMPANIA

CARTA TECNICA NUMERICA REGIONALE

Elemento n° 450051
CASTELFRANCI

Scala 1:5 000



DATI INFORMATIVI

RAPPRESENTAZIONE CARTOGRAFICA: UTM-WGS84
SISTEMA DI RIFERIMENTO: WGS84
TAGLIO CARTOGRAFICO: Sistema Geografico Europeo Unificato
DATUM: Ellissoide WGS84
SISTEMA GEODETICO: ETRF 1989 - WGS 84
LONGITUDINE: Riferita a Greenwich
ALTIMETRIA: Riferita al livello medio del mare (Mareografo di Genova 1942)
EQUIDISTANZA: Curve di livello ordinarie 5 m (per le curve tratteggiate 2,5 m)

COSTANTI DI TRASFORMAZIONE

DA	UTM-E.D. 50	Δ E	Δ N
UTM-WGS 84	Utm-E.D. 50	70	194
UTM-WGS 84	Gauss-Boaga (Roma 40)	2 020 008	8

VERTICI E CAPOSALDI CONTENUTI NELL'ELEMENTO


COORDINATE UTM-WGS84 E QUOTE ORTOMETRICHE		POSIZIONE	
Vertice	E	N	Quota
450154	504198.68	4532319.89	525.59

COORDINATE DEI VERTICI DELL'ELEMENTO

SISTEMA	NO	VERTICE		
		NE	SO	SE
GEOGRAFICO WGS 84	φ	40°56'56"	40°56'56"	40°55'26"
	λ	15°02'27"	15°04'57"	15°02'27"
UTM-WGS 84	N	4 533 093	4 533 095	4 530 318
	E	503 439	506 946	503 440
UTM-E.D. 50 Fuso 33	N	4 533 286	4 533 289	4 530 511
	E	503 507	507 014	503 508
GAUSS-BOAGA (Roma 40) Fuso Est	N	4 533 100	4 533 102	4 530 325
	E	2 523 448	2 526 955	2 523 449


Le coordinate segnate in cornice sono nel sistema UTM WGS 84
La parametratura UTM E.D. 50 è indicata in cornice con il segno convenzionale
La parametratura Gauss Boaga è indicata in cornice con il segno convenzionale
La graduazione geografica è riferita al sistema WGS 84

SITUAZIONE 1:50 000 IGM			SITUAZIONE 1:10 000 E 1:5 000			
432	433	434	01	02	03	04
Benevento	Ariano Irpino	Candela	4	05	06	07
449	450	451	08	09	10	11
Avellino	Sant'Angelo dei Lombardi	Melfi	12	13	14	15
467	468	469				
Salerno	Eboli	Muro Lucano				

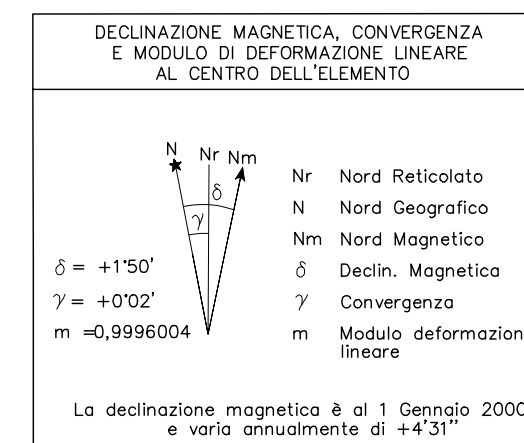

Serie	Fotogrammi	Data
0316	1264-1265	03.05.2005
0325	1228-1229	03.05.2005
0335	1180-1185	03.05.2005

LIMITI AMMINISTRATIVI

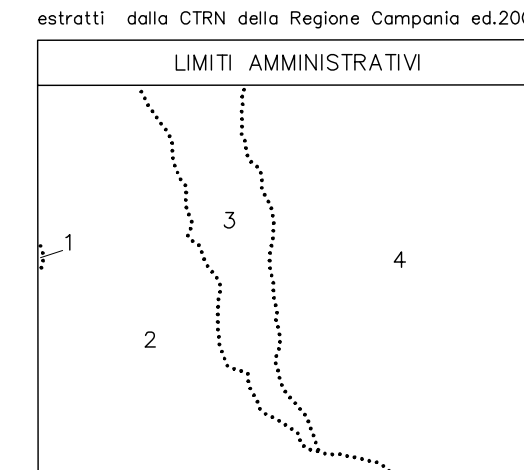REGIONE :
CampaniaPROVINCIA :
AvellinoCOMUNE :
1 Montemarano
2 Castelfranci
3 Paternopoli
4 Torella dei Lombardi

ATTENZIONE : Per la posizione planimetrica 1,20 m; per le quote 0,75 m

DIRIGENTE RESPONSABILE DEL PROGETTO
Dott. Geol. Vincenzo GuerraDIREZIONE LAVORI
Prof. Arch. Luigi PiemonteseCOLLAUDO
Ing. Antonio Coppola