


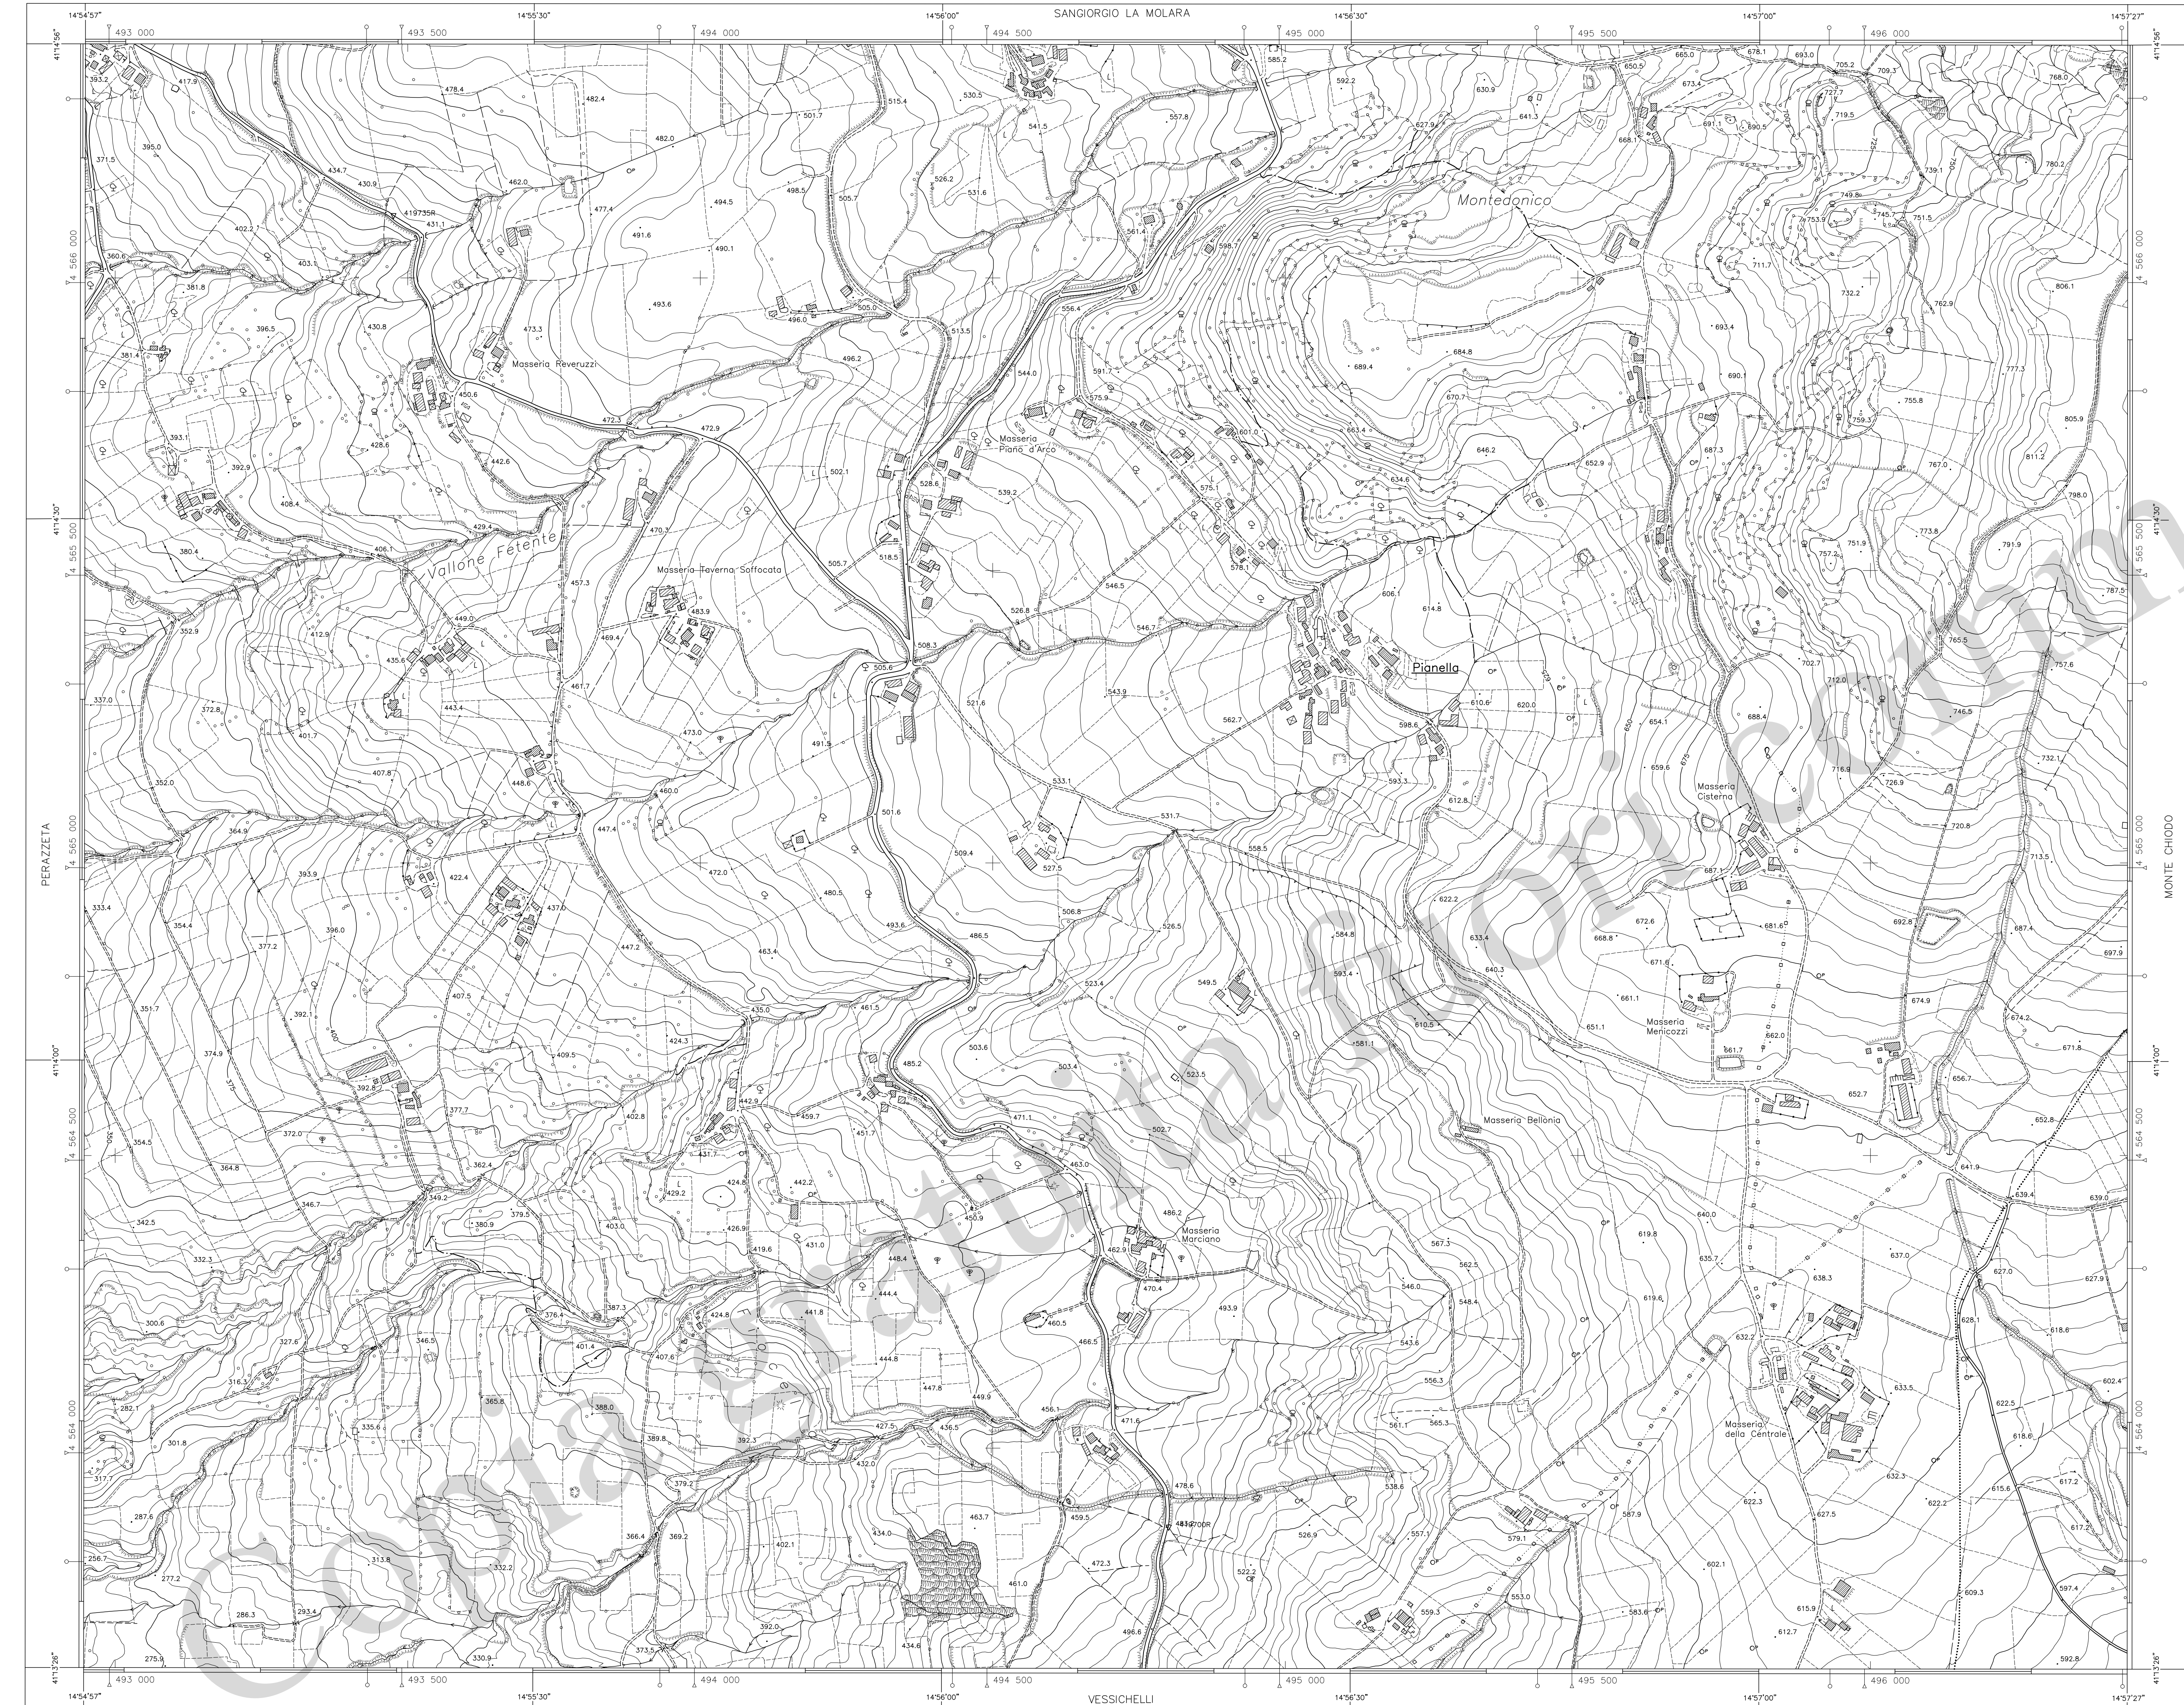

REGIONE CAMPANIA

CARTA TECNICA NUMERICA REGIONALE

Elemento n° 419164

PIANELLA

Scala 1:5 000



DATI INFORMATIVI

RAPPRESENTAZIONE: CARTOGRAFICA:UTM-WGS84
SISTEMA DI RIFERIMENTO: WGS84
TAGLIO CARTOGRAFICO: Sistema Geografico Europeo Unificato
DATUM:Ellissoide WGS84
SISTEMA GEODETICO:ETRF 1989 - WGS 84
LONGITUDINE:Riferita a Greenwich
ALTIMETRIA: Riferita al livello medio del mare. (Mareografo di Genova 1942)
EQUIDISTANZA: Curve di livello ordinarie 5 m (per le curve tratteggiate 2,5 m)

COSTANTI DI TRASFORMAZIONE

DA	A	Δ E	Δ N
UTM-WGS 84	UTM-E.D. 50	70	194
UTM-WGS 84	Gauss-Boaga (Roma 40)	2 020 008	8


VERTICI E CAPOSALDI CONTENUTI NELL'ELEMENTO

COORDINATE UTM-WGS84 E QUOTE ORTOMETRICHE				POSIZIONE
Vertice	E	N	Quota	
419700R	494800.74	4563865.25	483.15	419700R
419735R	493475.61	4566106.87	432.02	
				419700R


COORDINATE DEI VERTICI DELL'ELEMENTO

SISTEMA	VERTICE			
	NO	NE	SO	SE
GEOGRAFICO WGS 84	φ	41°14'56"	41°14'56"	41°13'26"
	λ	14°54'57"	14°57'27"	14°54'57"
UTM-WGS 84	N	4 566 400	4 566 398	4 563 625
	E	492 949	496 440	492 946
UTM-E.D. 50	N	4 566 593	4 566 591	4 563 818
	E	493 018	496 509	493 015
GAUSS-BOAGA (Roma 40) Fuso Est	N	4 566 408	4 566 405	4 563 632
	E	2 512 958	2 516 449	2 512 956

Le coordinate segnate in cornice sono nel sistema UTM WGS 84.
La parametratura UTM E.D. 50 è indicata in cornice con il segno convenzionale 
La parametratura Gauss Boaga è indicata in cornice con il segno convenzionale 
La graduazione geografica è riferita al sistema WGS 84.

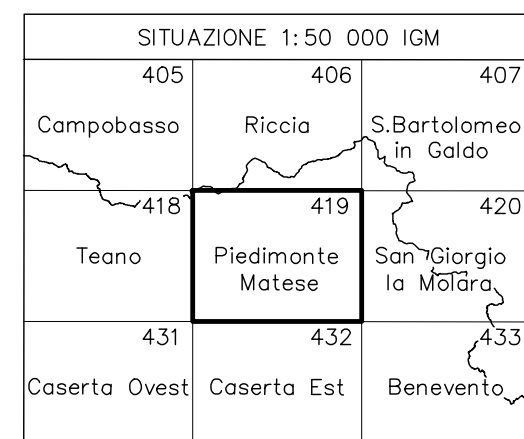

SITUAZIONE 1:10 000 E 1:5 000			
01	02	03	04
05	06	07	08
09	10	11	12
13	14	15	4 16 3 1 2

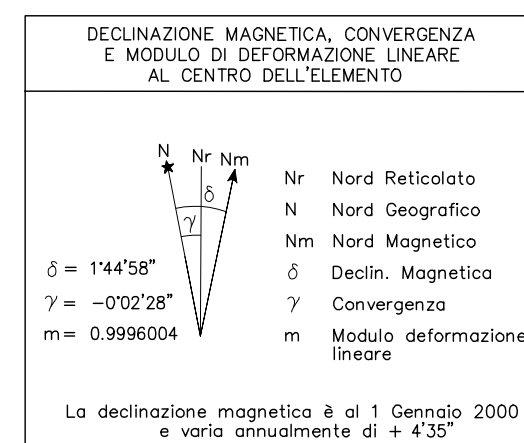

Serie	Fotogrammi	Data
0150	1915	23.06.2005
0151	0689-0692	21.06.2005
0160	2130	30.06.2005
0161	0714-0719	21.06.2005
0168	2166-2110	30.06.2005

LIMITI AMMINISTRATIVI

estratti dalla CTRN della Regione Campania ed 2004

LIMITI AMMINISTRATIVI
2

REGIONE :
CampaniaPROVINCIA :
BeneventoCOMUNE :
1 Buonalbergo
2 San Giorgio la Molara++---+ Limite di Regione
+---+---+ Limite di Provincia
..... Limite di Comune

ATTENDIBILITÀ : Per la posizione planimetrica 1:20 m; per le quote 0,75 m

DIRIGENTE RESPONSABILE DEL PROGETTO
Dott. Geol. Vincenzo GuerraDIREZIONE LAVORI
Prof. Arch. Luigi PiemonteseCOLLAUDO
Ing. Antonio Cappala