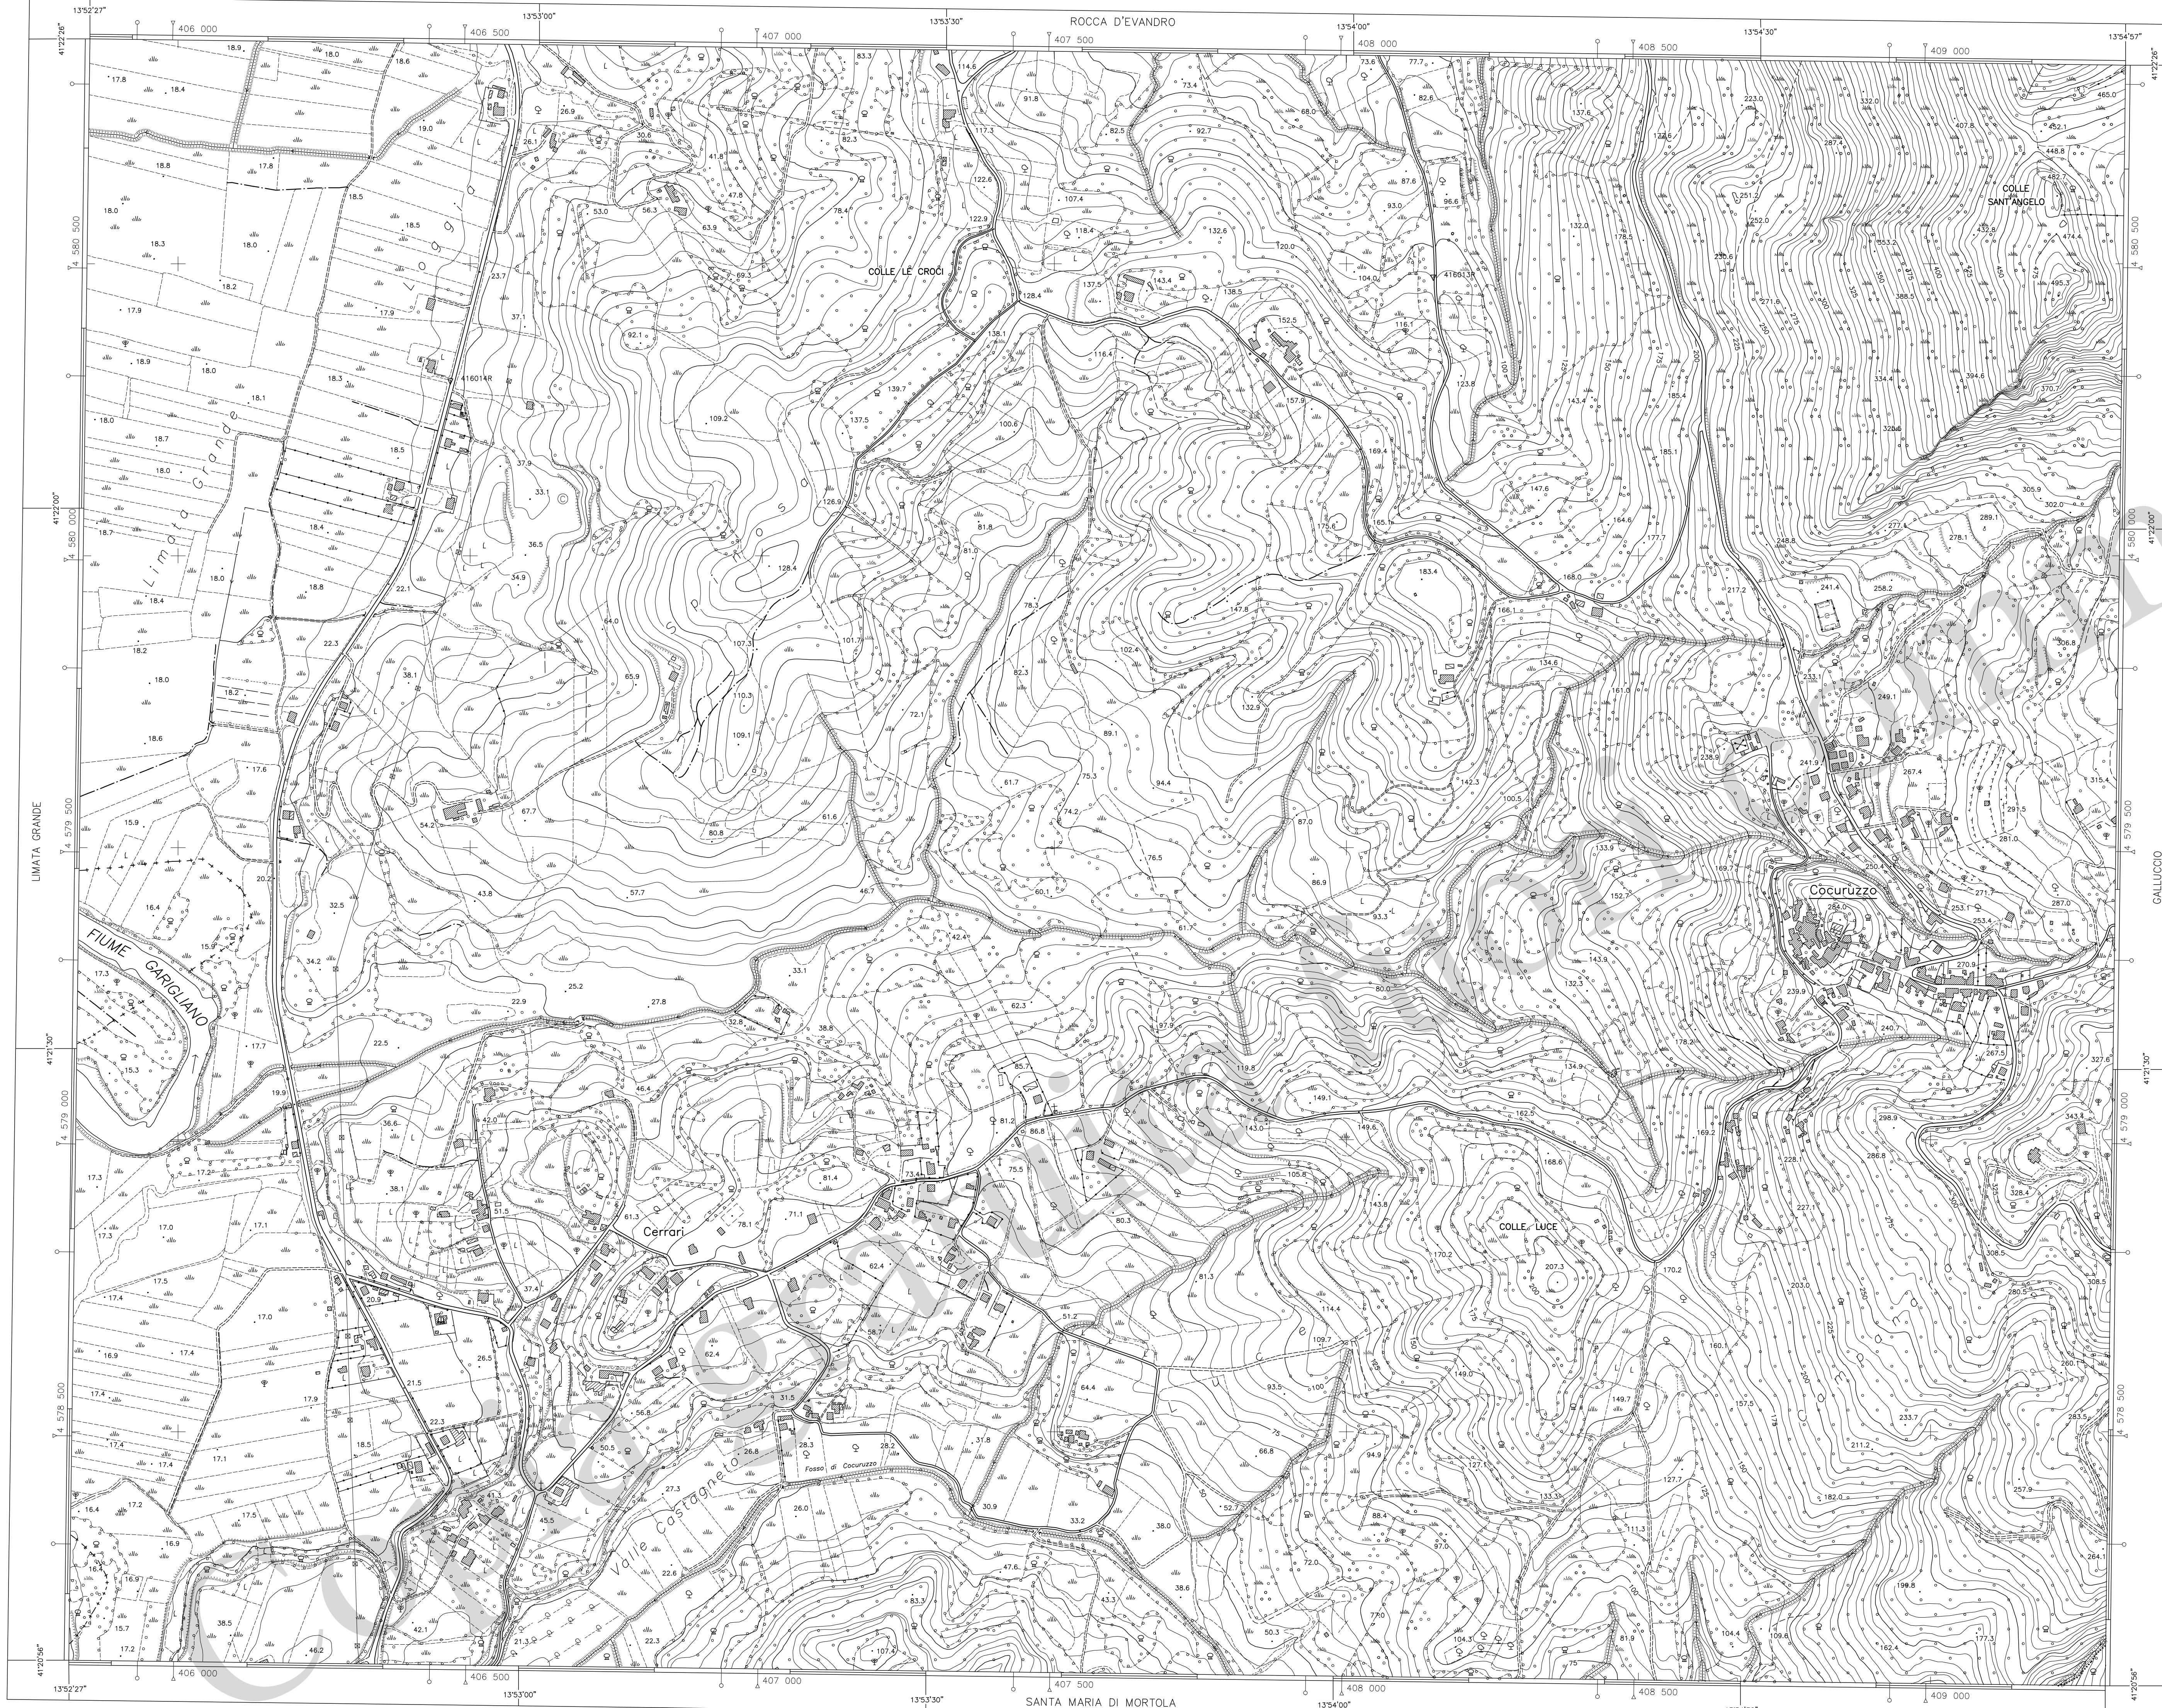


REGIONE CAMPANIA

CARTA TECNICA NUMERICA REGIONALE

Elemento n° 416032

COCURIUZZO

Scala 1:5 000



DATI INFORMATIVI

RAPPRESENTAZIONE: CARTOGRAFICA: UTM-WGS84
SISTEMA DI RIFERIMENTO: WGS84
TAGLIO CARTOGRAFICO: Sistema Geografico Europeo Unificato
DATUM: Eissasse WGS84
SISTEMA GEODETICO: ETRF 1989 - WGS 84
LONGITUDINE: Riferita a Greenwich
ALTIMETRIA: Riferita al livello medio del mare (Mareografo di Genova 1942)
EQUIDISTANZA: Curve di livello ordinarie 5 m (per le curve tratteggiate 2,5 m)

COSTANTI DI TRASFORMAZIONE


DA	A	Δ E	Δ N
UTM-WGS 84	UTM-E.D. 50	70	194
UTM-WGS 84	Gauss-Boaga (Roma 40)	2 020 008	8

VERTICI E CAPOSALI CONTENUTI NELL'ELEMENTO				
COORDINATE	UTM-WGS84	E	QUOTE ORTOMETRICHE	POSIZIONE
Vertice	E	N	Quota	
416013R	408148.81	4580477.45	105.94	416014R
416014R	406466.01	4580299.73	23.00	416013R


COORDINATE DEI VERTICI DELL'ELEMENTO					
SISTEMA		VERTICE			
		NO	NE	SO	SE
GEOGRAFICO WGS 84	φ	41°22'26"	41°22'26"	41°20'56"	41°20'56"
	λ	13°52'27"	13°54'57"	13°52'27"	13°54'57"
UTM - WGS 84	N	4 580 885	4 580 840	4 578 109	4 578 065
	E	405 849	409 334	405 813	409 299
UTM - E.D. 50 Fuso 33	N	4 581 078	4 581 033	4 578 302	4 578 258
	E	405 919	409 404	405 883	409 369
GAUSS-BOAGA (Roma 40) Fuso Est	N	4 580 892	4 580 848	4 578 117	4 578 072
	E	2 425 858	2 429 342	2 425 821	2 429 307

Le coordinate segnate in cornice sono nel sistema UTM WGS 84.
La parametratura UTM E.D. 50 è indicata in cornice con il segno convenzionale .
La parametratura Gauss Boaga è indicata in cornice con il segno convenzionale .
La graduazione geografica è riferita al sistema WGS 84.

SITUAZIONE 1:50 000 IGM				SITUAZIONE 1:10 000 E 1:5 000			
402	403	404		01	02	03	04
Ceccano	Cassino	Isernia		05	06	07	08
415	416	417		09	10	11	12
Gaeta	Sessa Aurunca	Teano		13	14	15	16
	429	430					
	Mondragone	Caserta Ovest					

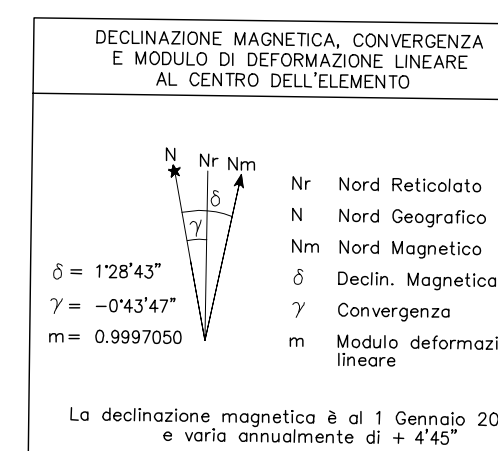

Serie	Fotogrammi	Data
0053	0781-0785	21.08.2005
0065	0786-0792	23.12.2004
0075	0939-0943	02.05.2005

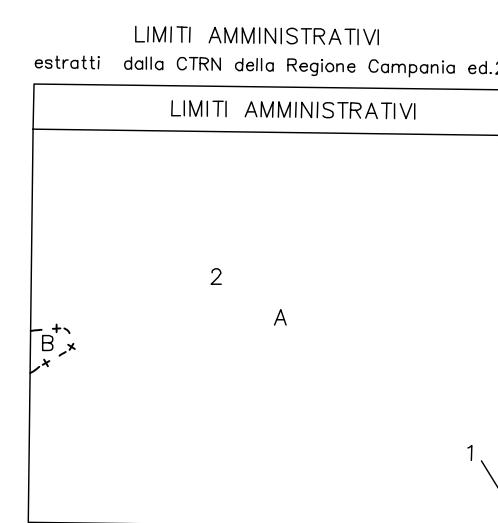

REGIONE :
A Campania
B Lazio

PROVINCIA :
Caserta

COMUNE :
1 Galluccio
2 Rocca d'Evandro

ATTENDIBILITÀ : Per la posizione planimetrica 1,20 m; per le quote 0,75 m

DIREZIONE RESPONSABILE DEL PROGETTO
Dott. Geol. Vincenzo Guerra

DIREZIONE LAVORI
Prof. Arch. Luigi Piemontese

COLLAUDO
Ing. Antonio Ceppala