


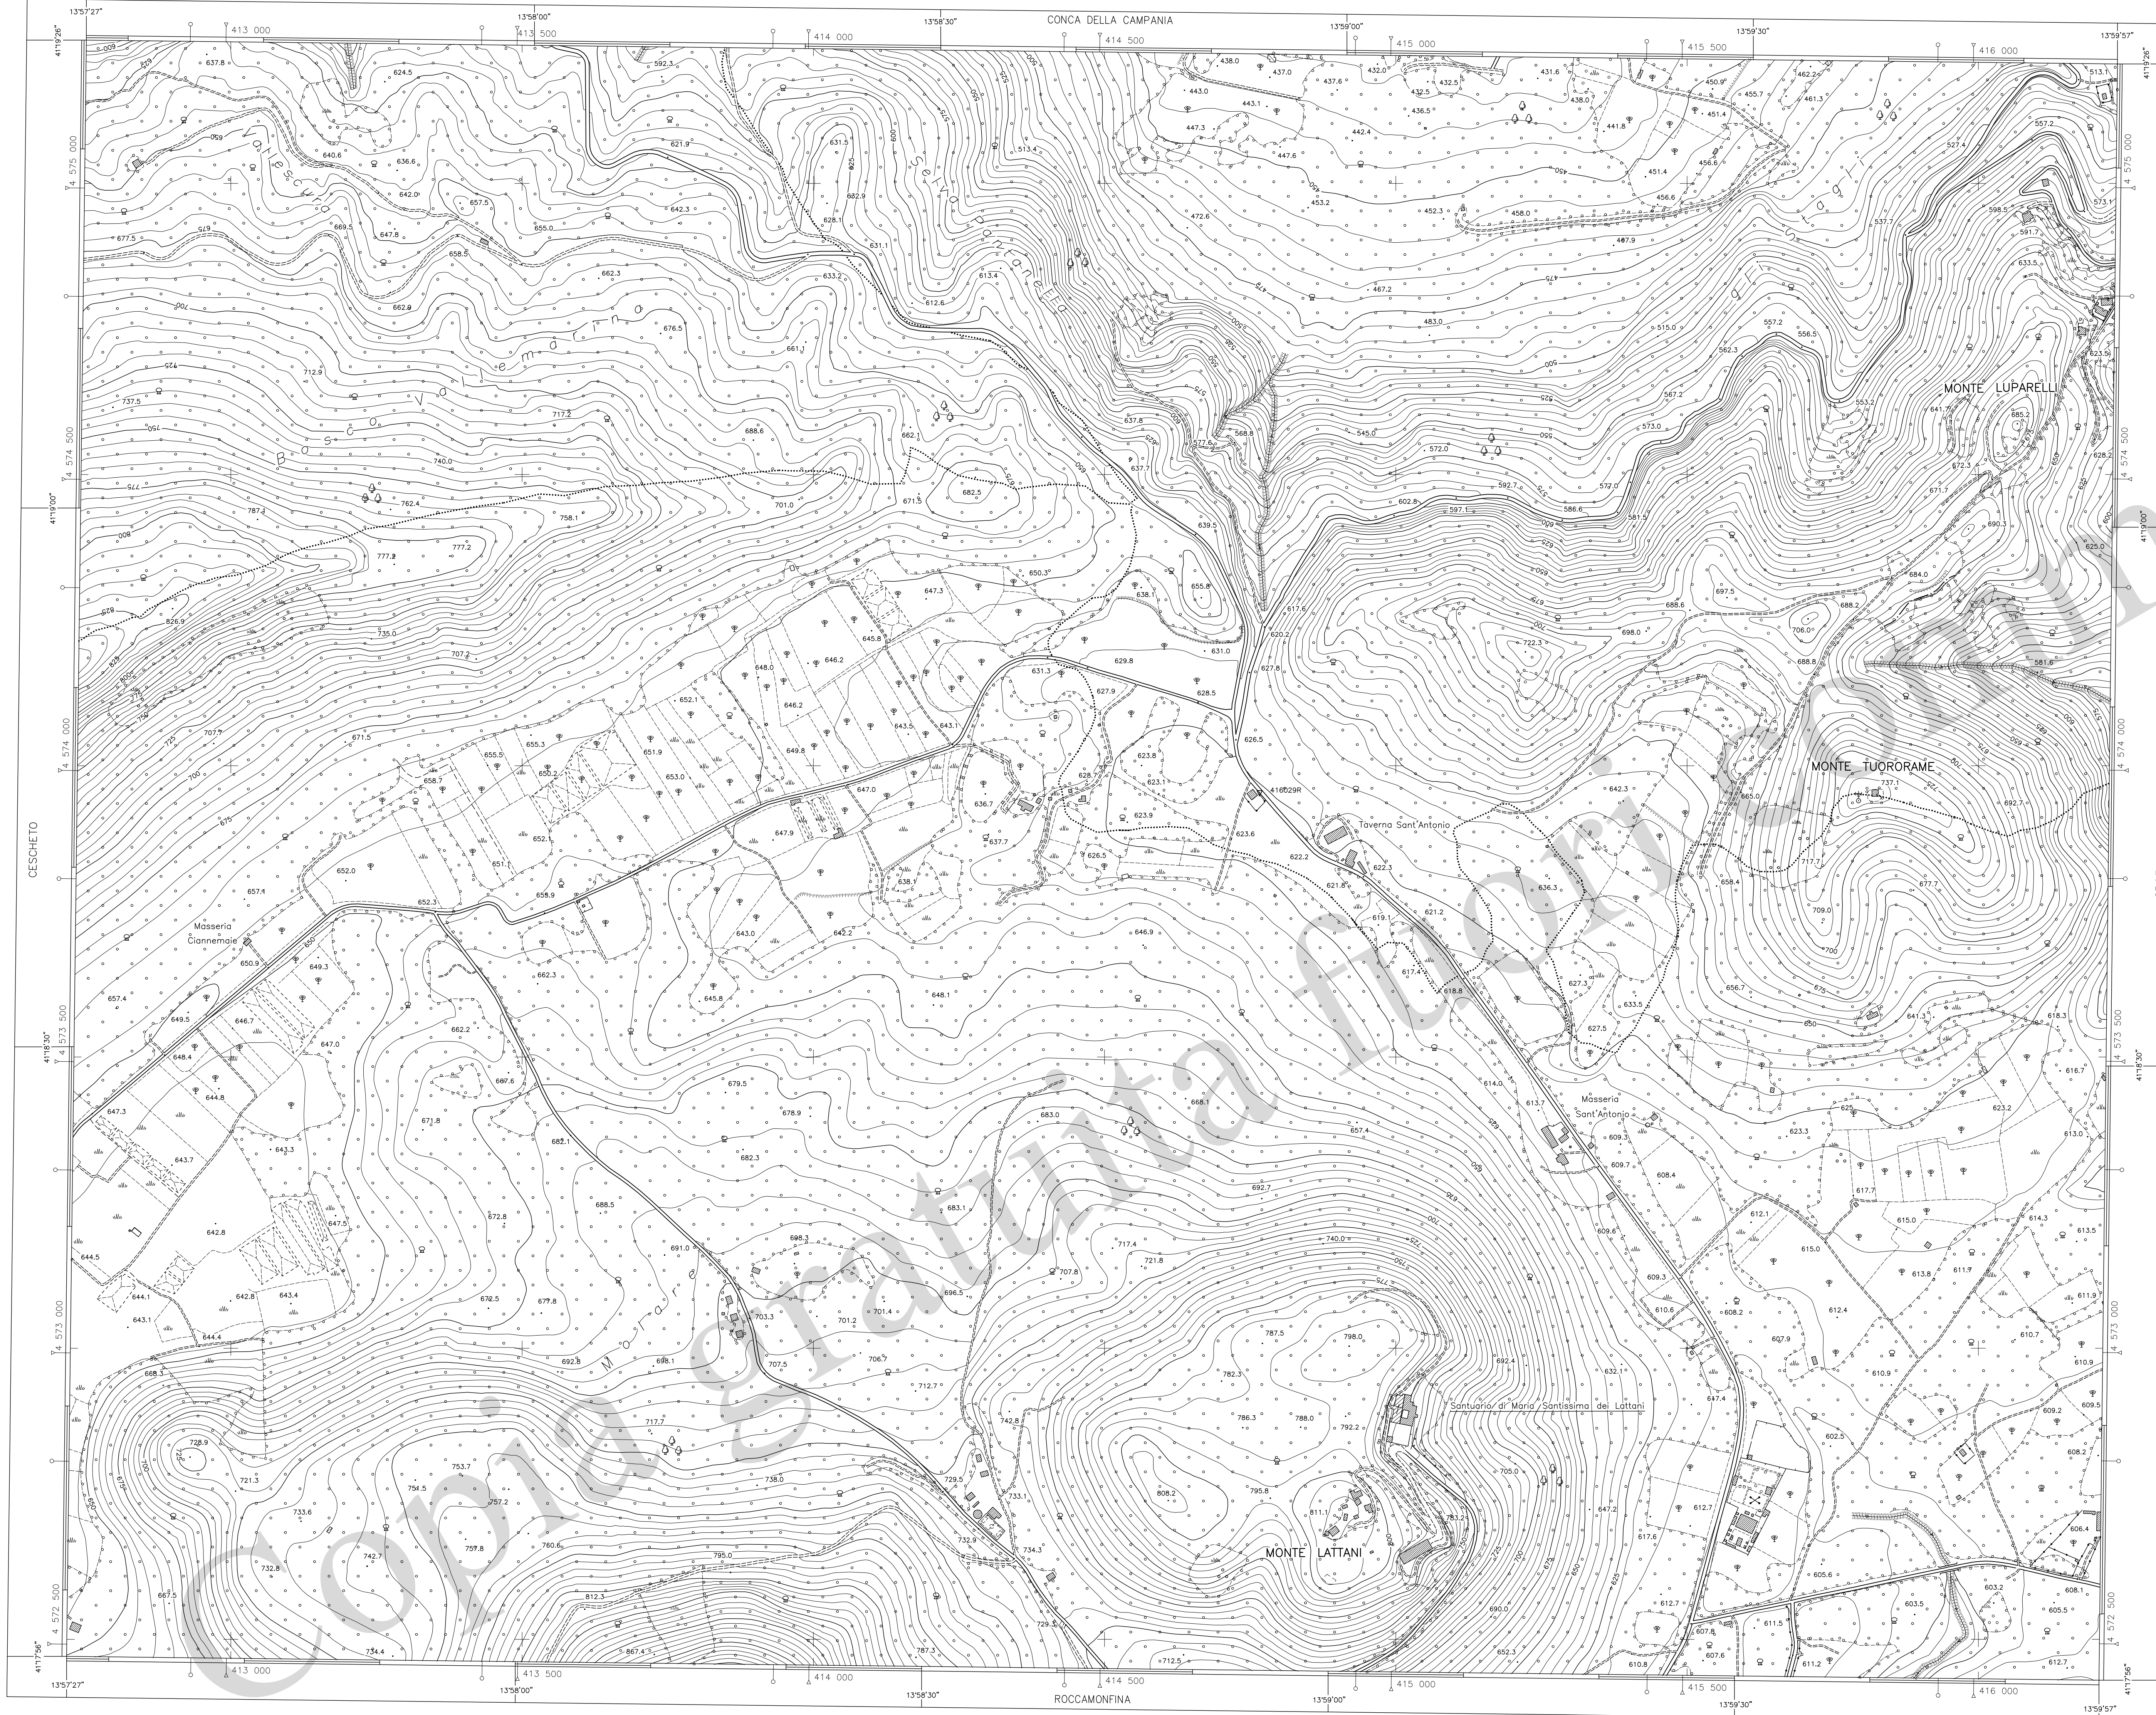

REGIONE CAMPANIA

CARTA TECNICA NUMERICA REGIONALE

Elemento n° 416082
SANTUARIO DI MARIA
SANTISSIMA DEI LATTANI

Scala 1:5 000



DATI INFORMATIVI

RAPPRESENTAZIONE CARTOGRAFICA: UTM-WGS84
SISTEMA DI RIFERIMENTO: WGS84
TAGLIO CARTOGRAFICO: Sistema Geografico Europeo Unificato
DATUM: Ellissoide WGS84
SISTEMA GEODETICO: ETRF 1989 - WGS 84
LONGITUDINE: Riferita a Greenwich
ALTIMETRIA: Riferita al livello medio del mare (Mareografo di Genova 1942)
EQUIDISTANZA: Curve di livello ordinarie 5 m (per le curve tratteggiate 2,5 m)

COSTANTI DI TRASFORMAZIONE

DA	A	ΔE	ΔN
UTM-WGS 84	UTM-E.D. 50	70	194
UTM-WGS 84	Gauss-Boaga (Roma 40)	2 020 008	8

VERTICI E CAPOSALI CONTENUTI NELL'ELEMENTO


COORDINATE UTM-WGS84 E QUOTE ORTOMETRICHE			POSIZIONE
Vertice	E	N	Quota
416029R	414766.16	4573954.17	623.81
			</

COORDINATE DEI VERTICI DELL'ELEMENTO


SISTEMA	VERTICE	NO	NE	SO	SE
GEOGRAFICO WGS 84	λ	41°19'26"	41°19'26"	41°17'56"	41°17'56"
	φ	13°57'27"	13°59'57"	13°57'27"	13°59'57"
UTM-WGS 84	N	4 575 246	4 575 205	4 572 471	4 572 430
	E	412 752	416 239	412 718	416 207
UTM-E.D. 50	N	4 575 440	4 575 399	4 572 664	4 572 623
	E	412 821	416 309	412 788	416 277
GAUSS-BOAGA (Roma 40)	N	4 575 254	4 575 213	4 572 478	4 572 437
	E	4 432 760	2 436 247	2 432 727	2 436 215

Le coordinate segnate in cornice sono nel sistema UTM WGS 84.
La parametratura UTM E.D. 50 è indicata in cornice con il segno convenzionale .
La parametratura Gauss-Boaga è indicata in cornice con il segno convenzionale .
La graduazione geografica è riferita al sistema WGS 84.

SITUAZIONE 1:50 000 IGM				SITUAZIONE 1:10 000 E 1:5 000			
402	403	404		01	02	03	04
Ceccano	Cassino	Isernia					
415	416	417		05	06	07	08
Gaeta	Sessa Aurunca	Teano					
	429	430		09	10	11	12
	Mondragone	Caserta Ovest					
				13	14	15	16

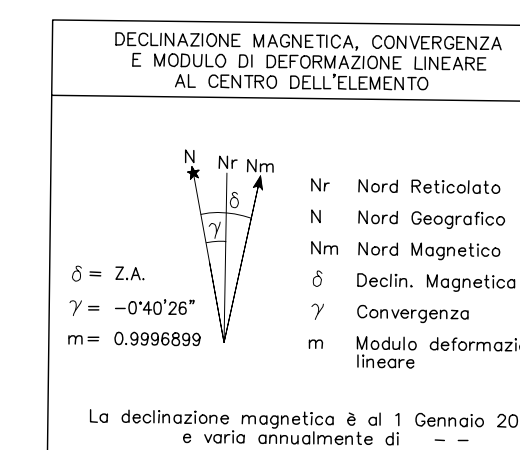

Serie	Fotogrammi	Data
0870	0089-0095	10.02.2005
0970	0094-0099	01.10.2005
0107	0082-0087	01.10.2005

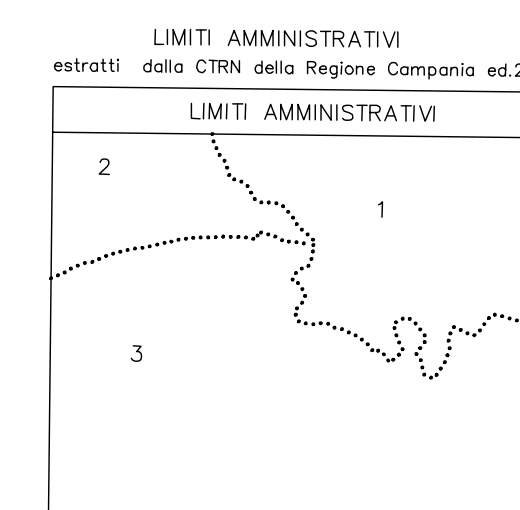

REGIONE :
Campania

PROVINCIA :
Caserta

COMUNE :
1 Conca della Campania
2 Gullacchio
3 Roccamonfina

ATTENDIBILITÀ : Per la posizione planimetrica 1:20 m; per le quote 0,75 m

DIREZIONE RESPONSABILE DEL PROGETTO
Dott. Geol. Vincenzo Guerra

DIREZIONE LAVORI
Prof. Arch. Luigi Piemontese

COLLAUDO
Ing. Antonio Coppola

