


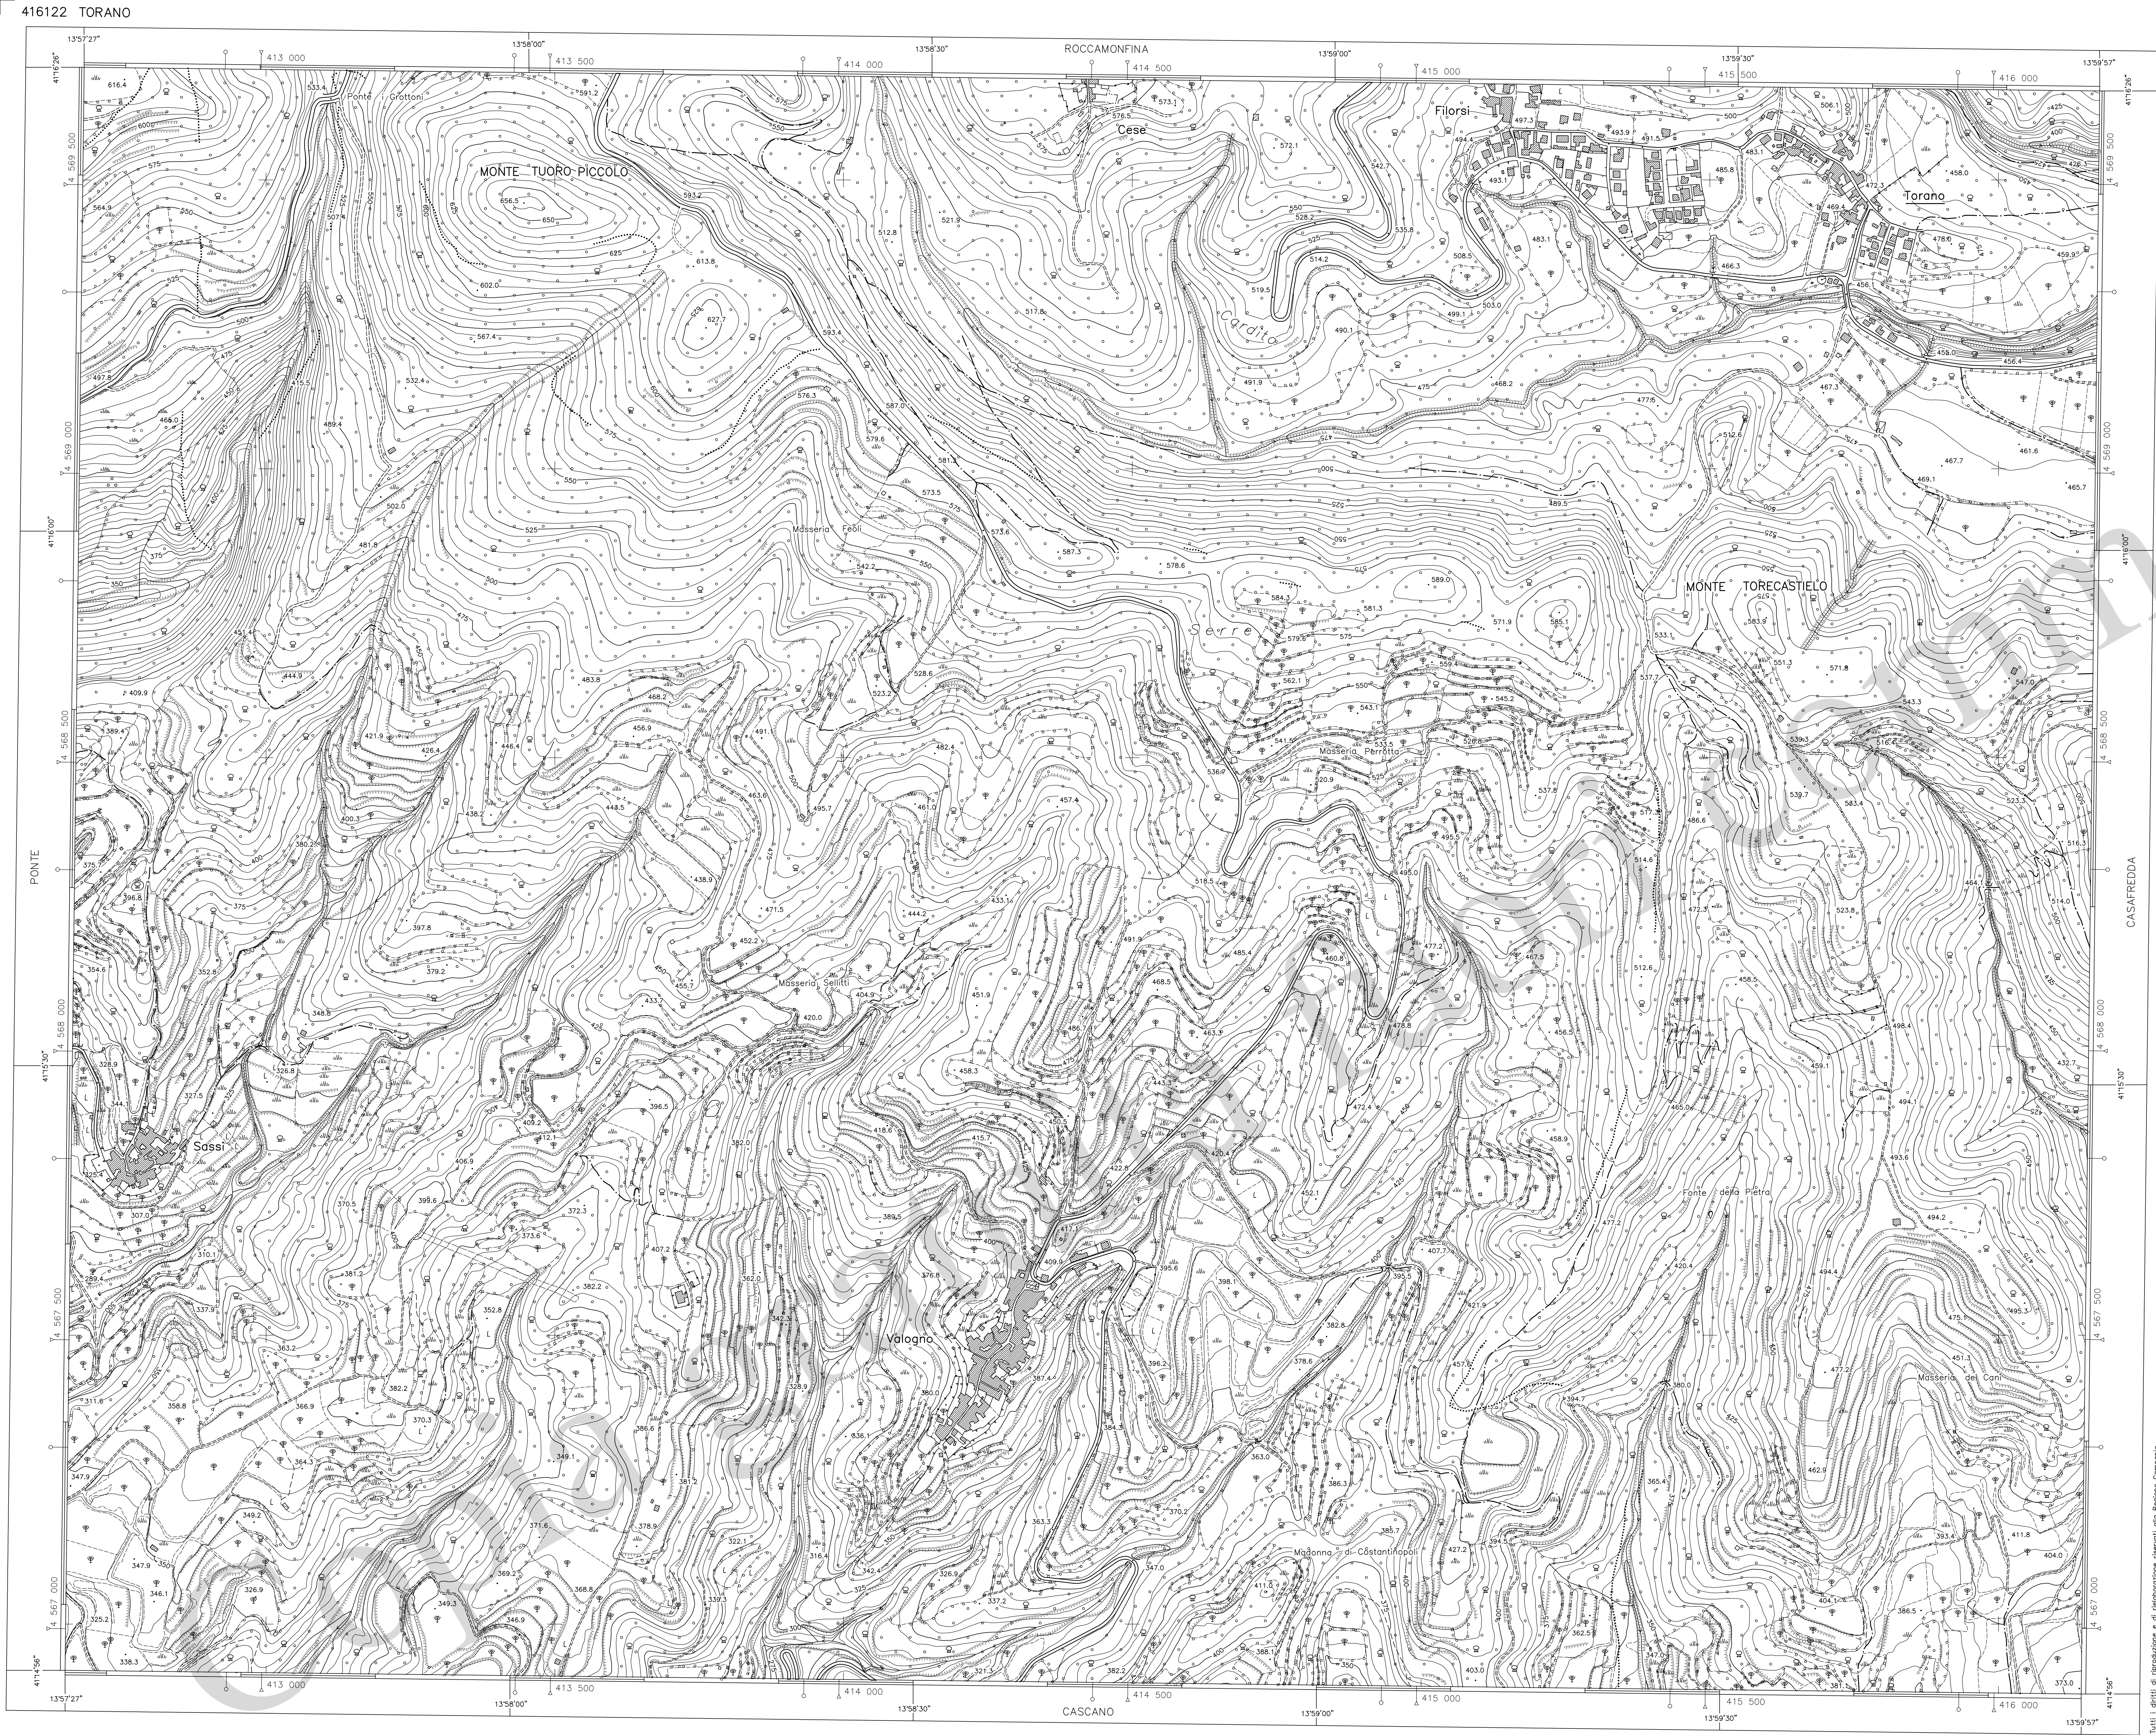

REGIONE CAMPANIA

CARTA TECNICA NUMERICA REGIONALE

Elemento n° 416122

TORANO

Scala 1:5 000



DATI INFORMATIVI

RAPPRESENTAZIONE CARTOGRAFICA: UTM-WGS84
SISTEMA DI RIFERIMENTO: WGS84
TAGLIO CARTOGRAFICO: Sistema Geografico Europeo Unificato
DATUM: Ellissoide WGS84
SISTEMA GEODETICO: ETRF 1989 - WGS 84
LONGITUDINE: Riferita a Greenwich
ALTIMETRIA: Riferita al livello medio del mare (Mareografo di Genova 1942)
EQUIDISTANZA: Curve di livello ordinarie 5 m (per le curve tratteggiate 2,5 m)

COSTANTI DI TRASFORMAZIONE

DA	A	Δ E	Δ N
UTM-WGS 84	UTM-E.D. 50	70	194
UTM-WGS 84	Gauss-Boaga (Roma 40)	2 020 008	8

VERTICI E CAPOSALDI CONTENUTI NELL'ELEMENTO


COORDINATE UTM-WGS84 E QUOTE ORTOMETRICHE		POSIZIONE	
Vertice	E	N	Quota

COORDINATE DEI VERTICI DELL'ELEMENTO


SISTEMA		VERTICE			
		NO	NE	SO	SE
GEOGRAFICO WGS 84	φ	41°16'26"	41°16'26"	41°14'56"	41°14'56"
	λ	13°57'27"	13°59'57"	13°57'27"	13°59'57"
UTM-WGS 84	N	4 569 695	4 569 654	4 566 920	4 566 879
	E	412 685	416 175	412 652	416 143
UTM-E.D. 50 Fuso 33	N	4 569 889	4 569 848	4 567 113	4 567 072
	E	412 755	416 245	412 721	416 213
GAUSS-BOAGA (Roma 40)	N	4 569 703	4 569 662	4 566 927	4 566 886
	E	4 432 693	2 436 183	2 432 660	2 436 151

Le coordinate segnate in cornice sono nel sistema UTM WGS 84.
La parametratura UTM E.D. 50 è indicata in cornice con il segno convenzionale 
La parametratura Gauss-Boaga è indicata in cornice con il segno convenzionale 
La graduazione geografica è riferita al sistema WGS 84.

SITUAZIONE 1:50 000 IGM				SITUAZIONE 1:10 000 E 1:5 000			
402	403	404		01	02	03	04
Ceccano	Cassino	Isernia		05	06	07	08
415	416	417		09	10	11	12
Gaeta	Sessa Aurunca	Teano				13	14
	429	430					
	Mondragone	Caserta Ovest					

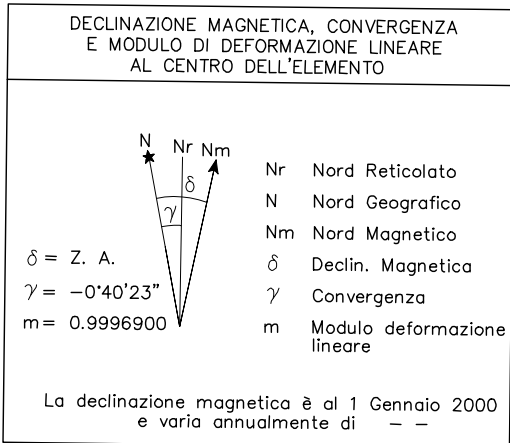

Serie	Fotogrammi	Data
0119	0070-0089	01.10.2005
0131	0080-0113	01.10.2005
0144	1153-1149	25.12.2004

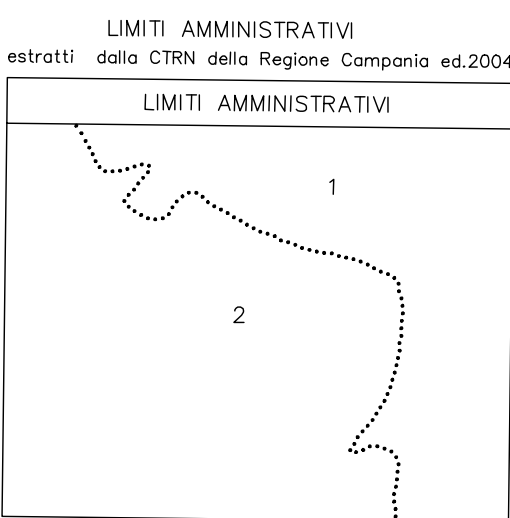

REGIONE :
Campania

PROVINCIA :
Caserta

COMUNE :
1 Roccamonfina
2 Sessa Aurunca

ATTENDIBILITÀ : Per la posizione planimetrica 1:20 m; per le quote 0,75 m

DIREZIONE RESPONSABILE DEL PROGETTO
Dott. Geol. Vincenzo Guerra

DIREZIONE LAVORI
Prof. Arch. Luigi Piemontese

COLLAUDO
Ing. Antonio Coppola

