


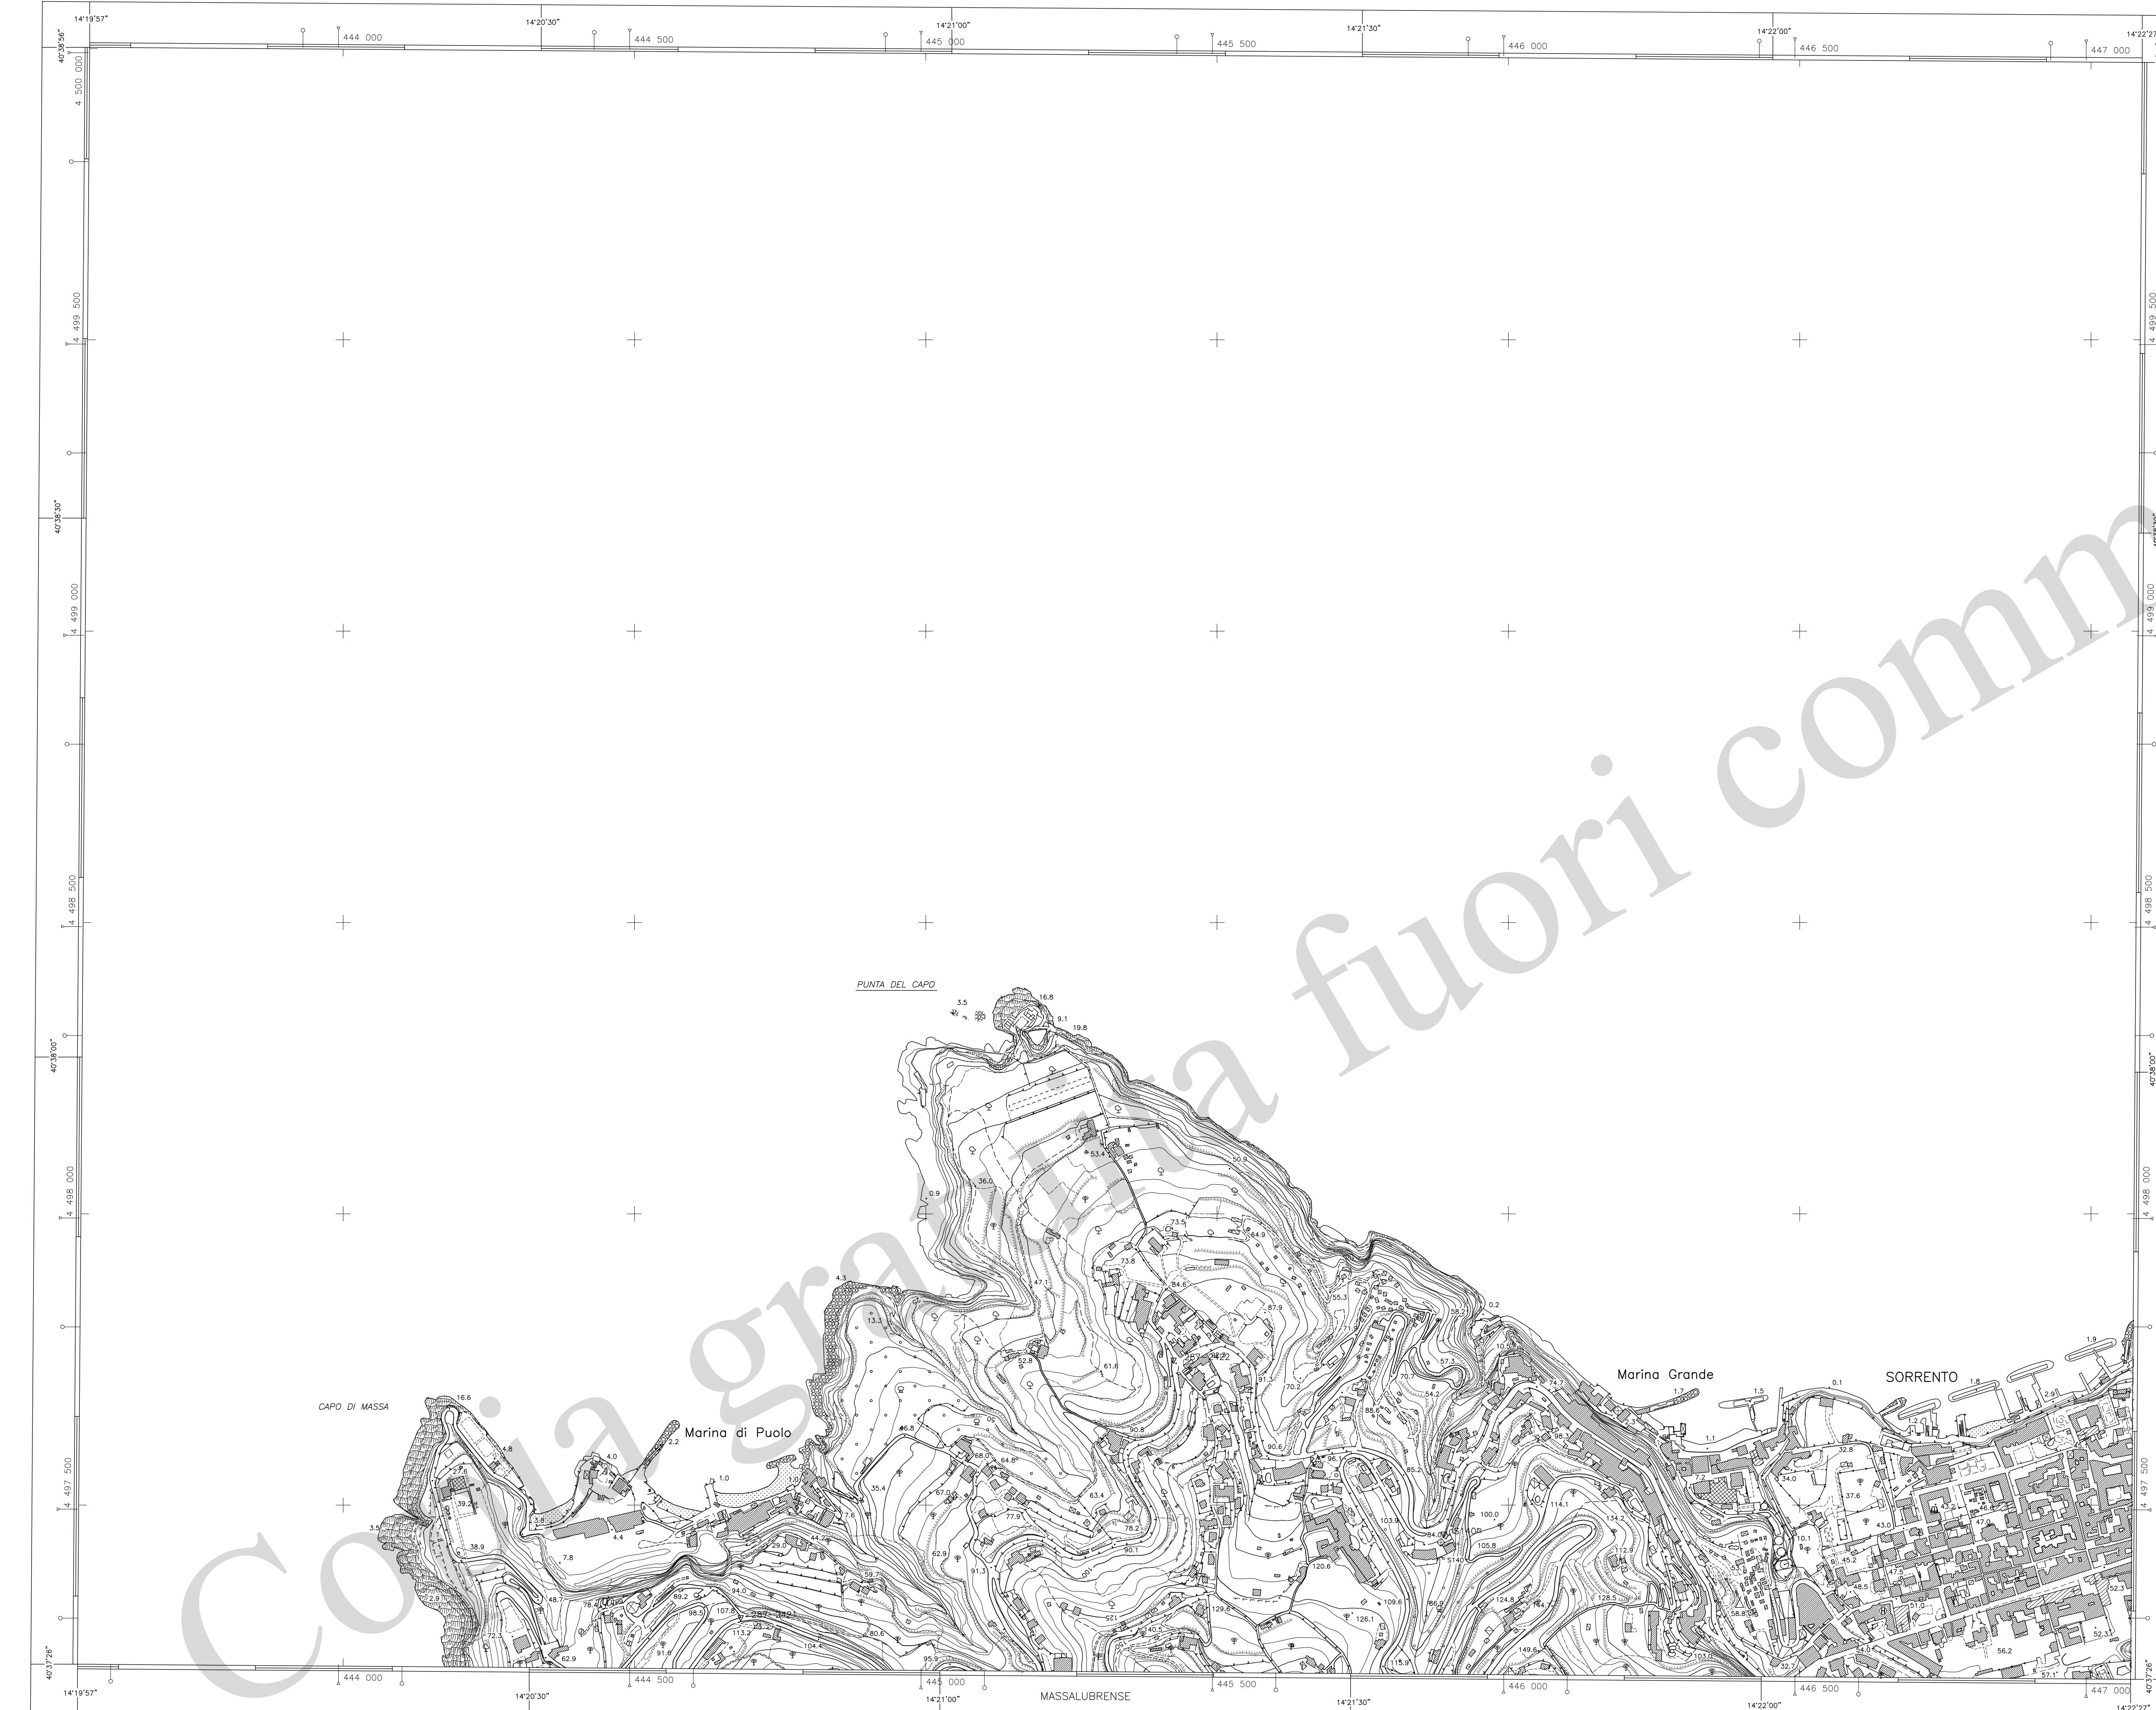

REGIONE CAMPANIA

CARTA TECNICA NUMERICA REGIONALE

Elemento n° 466134

PUNTA DEL CAPO

Scala 1:5 000



DATI INFORMATIVI

RAPPRESENTAZIONE CARTOGRAFICA: UTM-WGS84
SISTEMA DI RIFERIMENTO: WGS84
TAGLIO CARTOGRAFICO: Sistema Geografico Europeo Unificato
DATUM: Ellissoide WGS84
SISTEMA GEODETICO: ETRF 1989 - WGS 84
LONGITUDINE: Riferita a Greenwich
ALTIMETRIA: Riferita al livello medio del mare (Mareografo di Genova 1942)
EQUIDISTANZA: Curve di livello ordinarie 5 m (per le curve tratteggiate 2,5 m)

COSTANTI DI TRASFORMAZIONE

DA	A	Δ E	Δ N
UTM-WGS 84	UTM-E.D. 50	70	194
UTM-WGS 84	Gauss-Boaga (Roma 40)	2 020 008	8

VERTICI E CAPOSALDI CONTENUTI NELL'ELEMENTO

COORDINATE UTM-WGS84 E QUOTE ORTOMETRICHE	POSIZIONE
Vertice	N Quota
287-2421	444682.54 4497306.99 109.03
287-2422	445425.50 4497749.26 93.22
S140	445888.86 4497450.48 84.83
	287-2422 S140 287-2421

COORDINATE DEI VERTICI DELL'ELEMENTO


SISTEMA	VERTICE	NO	NE	SO	SE
GEOGRAFICO WGS 84	φ	40°38'56"	40°38'56"	40°37'26"	40°37'26"
	λ	14°19'57"	14°22'27"	14°19'57"	14°22'27"
UTM-WGS 84	N	4 500 002	4 499 976	4 497 227	4 497 201
	E	443 565	447 088	443 544	447 068
UTM-E.D. 50 Fuso 33	N	4 500 197	4 500 171	4 497 421	4 497 395
	E	443 634	447 157	443 613	447 137
GAUSS-BOAGA (Roma 40) Fuso Est	N	4 500 010	4 499 984	4 497 234	4 497 209
	E	2 463 573	2 467 096	2 463 552	2 467 076

Le coordinate segnate in cornice sono nel sistema UTM WGS 84


La parametratura UTM E.D. 50 è indicata in cornice con il segno convenzionale

La parametratura Gauss Boaga è indicata in cornice con il segno convenzionale

La graduazione geografica è riferita al sistema WGS 84

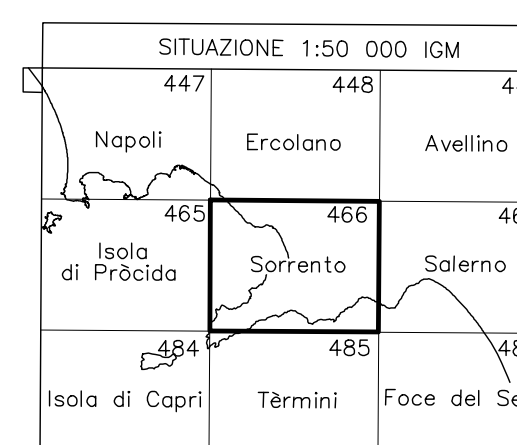


SITUAZIONE 1:10 000 E 1:5 000			
01	02	03	04
05	06	07	08
09	10	11	12
	14	15	16

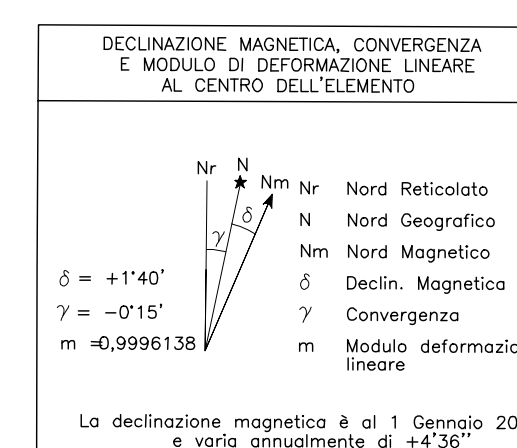

Serie	Fotogramma	Data
0489	4271-4267	30.08.2004

LIMITI AMMINISTRATIVI

estratti dalla CTN della Regione Campania ed 2004

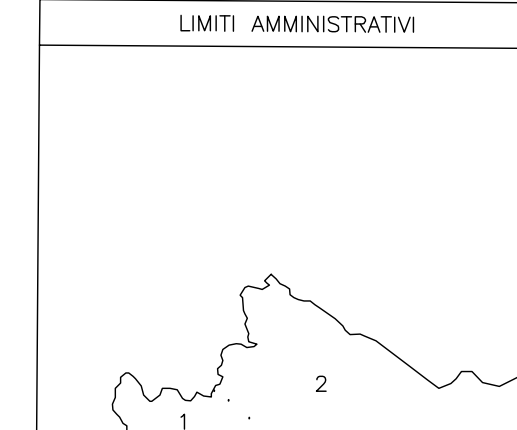

REGIONE :
Campania

PROVINCIA :
Napoli

COMUNE :
1 Massa Lubrese
2 Sorrento

ATTENDIBILITÀ : Per la posizione planimetrica 1:20 m; per le quote 0,75 m

DIREZIONE RESPONSABILE DEL PROGETTO
Dott. Geol. Vincenzo Guerra

DIREZIONE LAVORI
Prof. Arch. Luigi Piemontese

COLLAUDO
Ing. Antonio Coppola

