


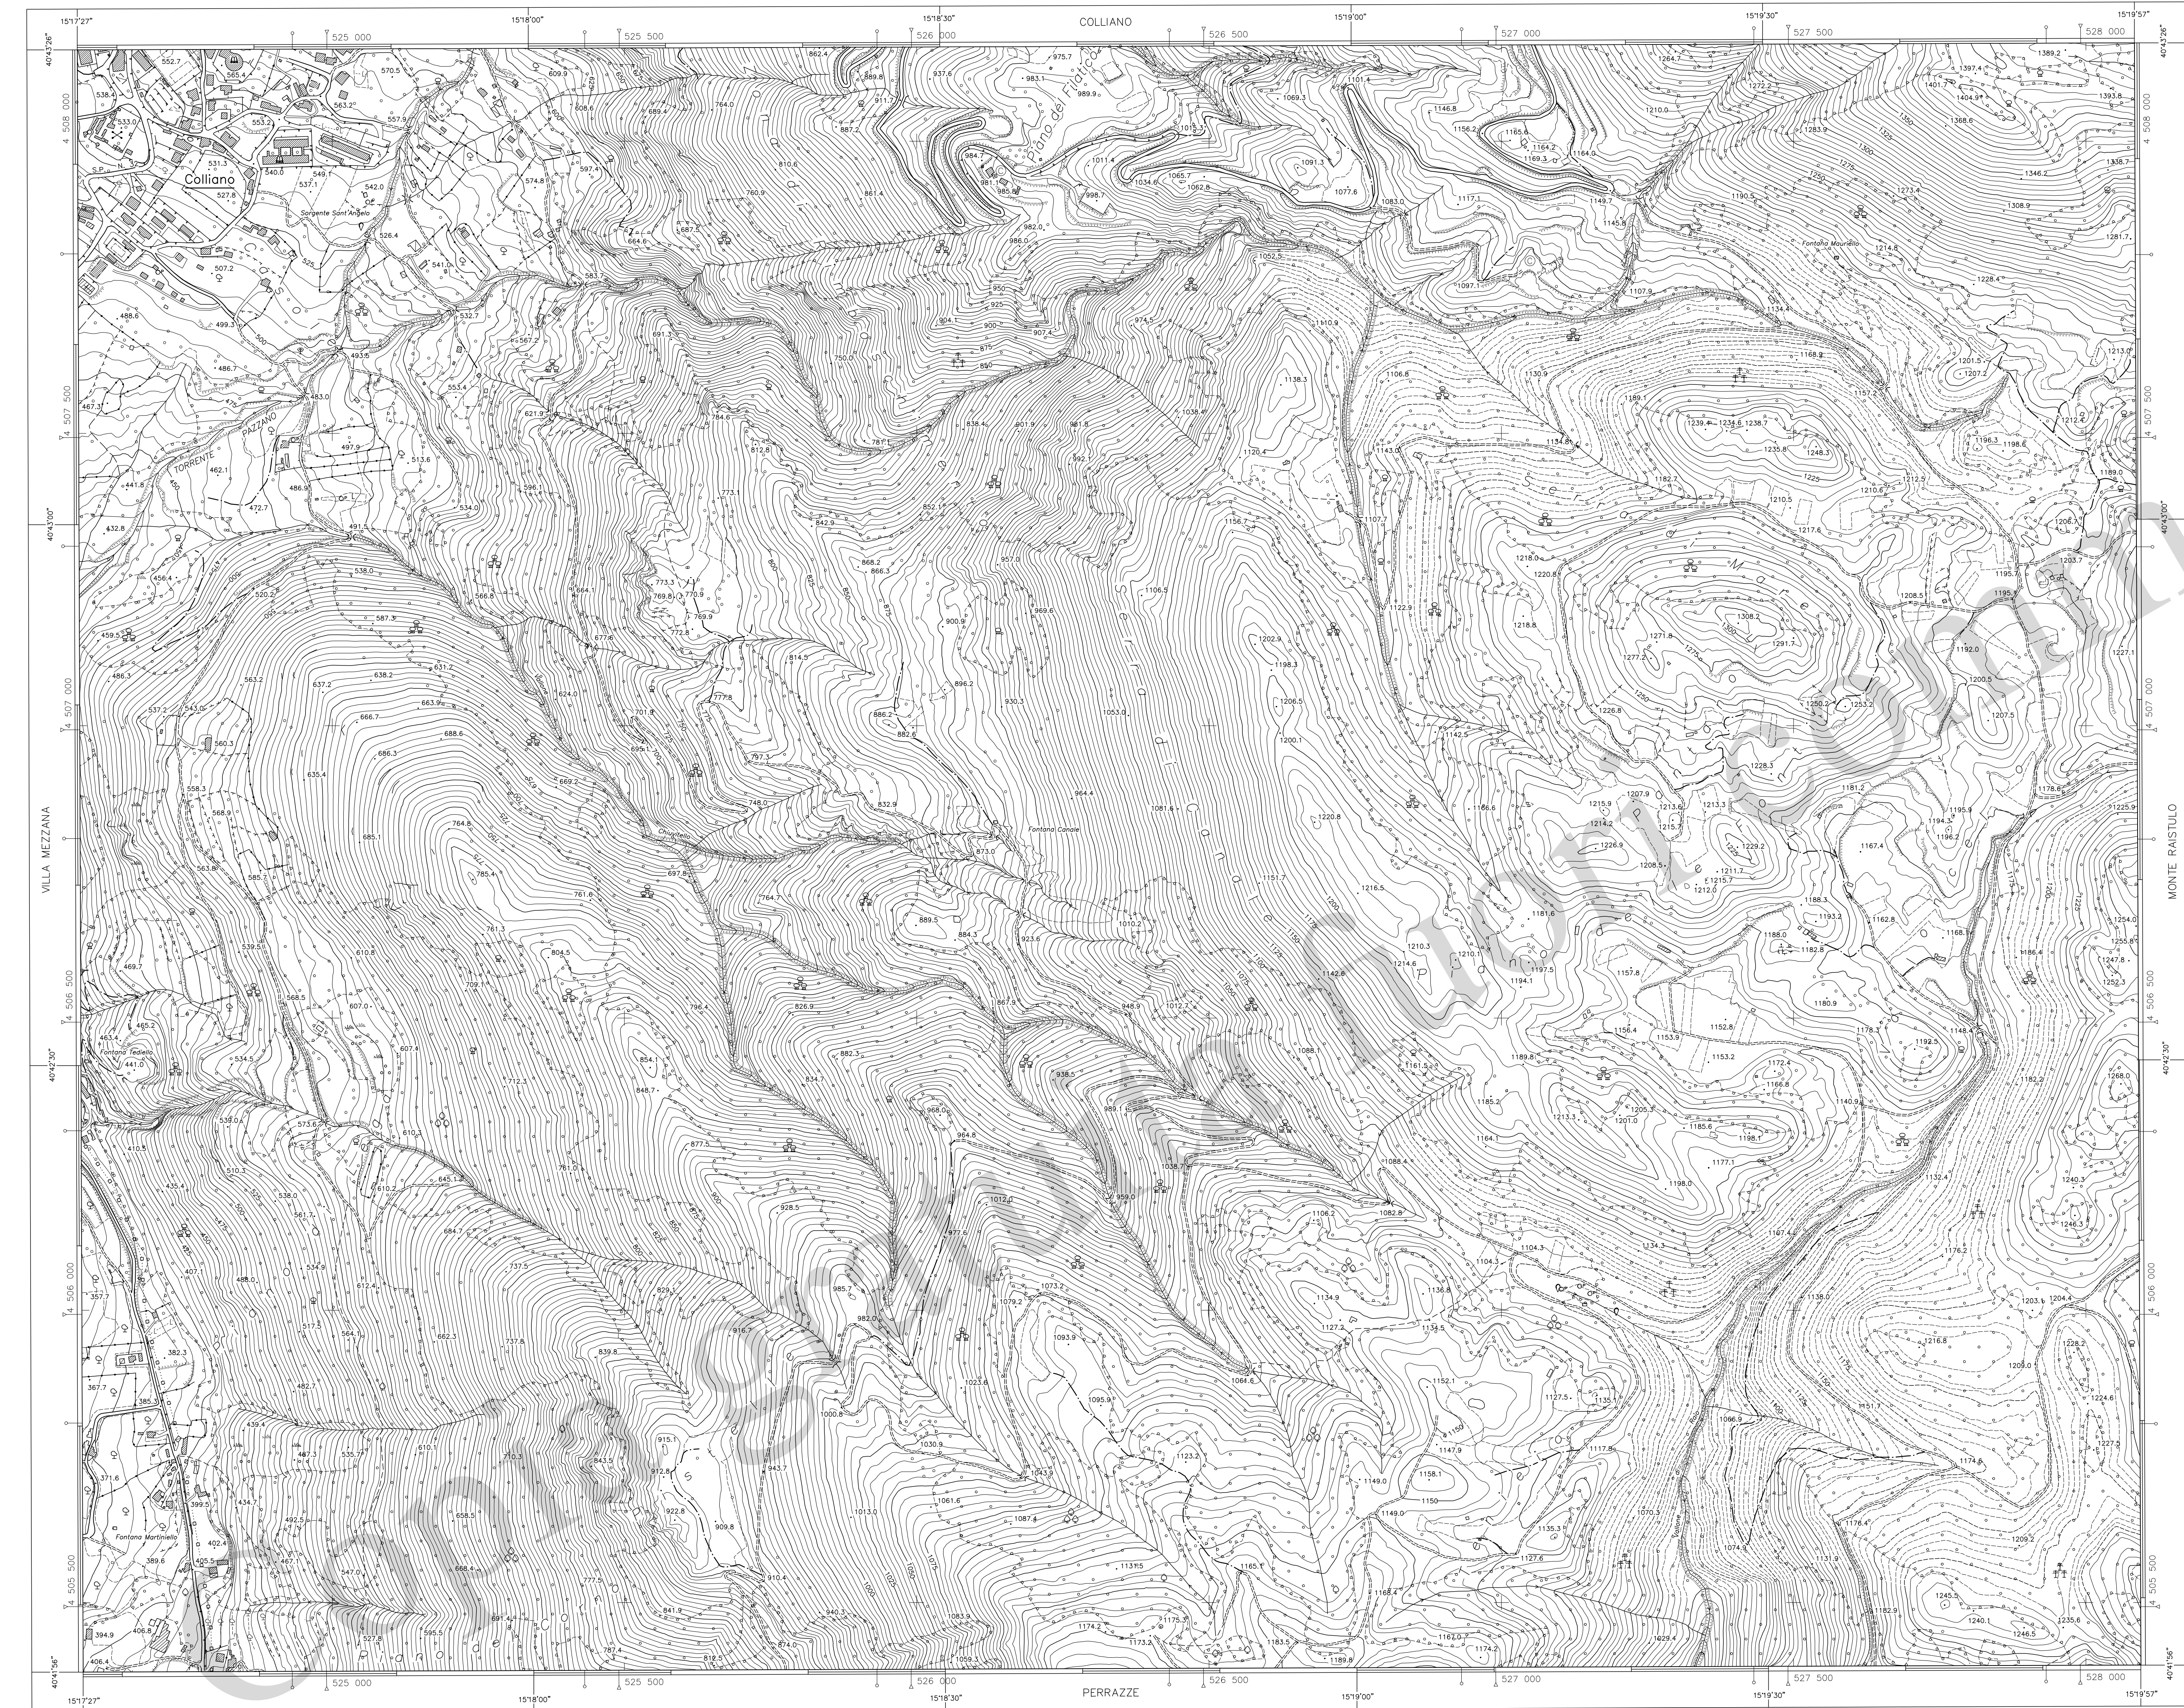

REGIONE CAMPANIA

CARTA TECNICA NUMERICA REGIONALE

Elemento n° 468082
COLLIANO SUD

Scala 1:5 000



DATI INFORMATIVI

RAPPRESENTAZIONE CARTOGRAFICA: UTM-WGS84
SISTEMA DI RIFERIMENTO: WGS84
TAGLIO CARTOGRAFICO: Sistema Geografico Europeo Unificato
DATUM: Ellissoide WGS84
SISTEMA GEODETICO: ETRF 1989 - WGS 84
LONGITUDINE: Riferita a Greenwich
ALTIMETRIA: Riferita al livello medio del mare (Mareografo di Genova 1942)
EQUIDISTANZA: Curve di livello ordinarie 5 m (per le curve tratteggiate 2,5 m)

COSTANTI DI TRASFORMAZIONE

DA	Δ E	Δ N
UTM-WGS 84	70	194
UTM-WGS 84	Gauss-Boaga (Roma 40)	2 020 008

VERTICI E CAPOSALDI CONTENUTI NELL'ELEMENTO


COORDINATE UTM-WGS84 E QUOTE ORTOMETRICHE	POSIZIONE
Vertice	E N Quota

COORDINATE DEI VERTICI DELL'ELEMENTO

SISTEMA	Ø	VERTICE			
		NO	NE	SO	SE
GEOGRAFICO WGS 84	λ	40°43'26"	40°43'26"	40°41'56"	40°41'56"
	λ	15°17'27"	15°19'57"	15°17'27"	15°19'57"
UTM-WGS 84	N	4 508 156	4 508 168	4 505 381	4 505 393
	E	524 564	528 083	524 574	528 094
UTM-E.D. 50	N	4 508 349	4 508 362	4 505 574	4 505 587
	E	524 632	528 151	524 642	528 162
GAUSS-BOAGA (Roma 40)	N	4 508 163	4 508 175	4 505 388	4 505 400
	E	2 544 573	2 548 092	2 544 583	2 548 103

Le coordinate segnate in cornice sono nel sistema UTM WGS 84
La parametratura UTM E.D. 50 è indicata in cornice con il segno convenzionale —+—
La parametratura Gauss-Boaga è indicata in cornice con il segno convenzionale —+—
La graduazione geografica è riferita al sistema WGS 84

SITUAZIONE 1:50 000 IGM				SITUAZIONE 1:10 000 E 1:5 000			
449	450	451		01	02	03	04
Avellino	Sant'Angelo dei Lombardi	Melfi		05	06	07	08
467	468	469		09	10	11	12
Salerno	Eboli	Muro Lucano		13	14	15	16
486	487	488					
Foce del Sele	Roccadaspide	Polla					

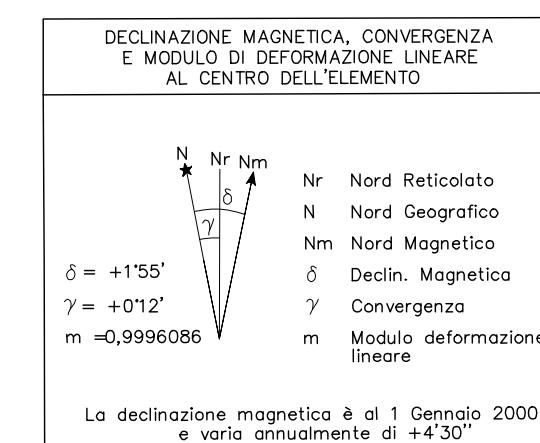

Serie	Fotogrammi	Data
0485	4491	30.08.2004
0486	5494-5497	10.09.2004
0494	4486	30.08.2004
0495	5491-5487	10.09.2004

LIMITI AMMINISTRATIVI
estratti dalla CRN della Regione Campania ed 2004

LIMITI AMMINISTRATIVI
1

REGIONE :
CampaniaPROVINCIA :
SalernoCOMUNE :
1 Colliano

ATTENDIBILITÀ : Per la posizione planimetrica 1,20 m; per le quote 0,75 m

DIRIGENTE RESPONSABILE DEL PROGETTO
Dott. Geol. Vincenzo Guerra

DIREZIONE LAVORI
Prof. Arch. Luigi Piemontese

COLLAUDO
Ing. Antonio Cappa

