


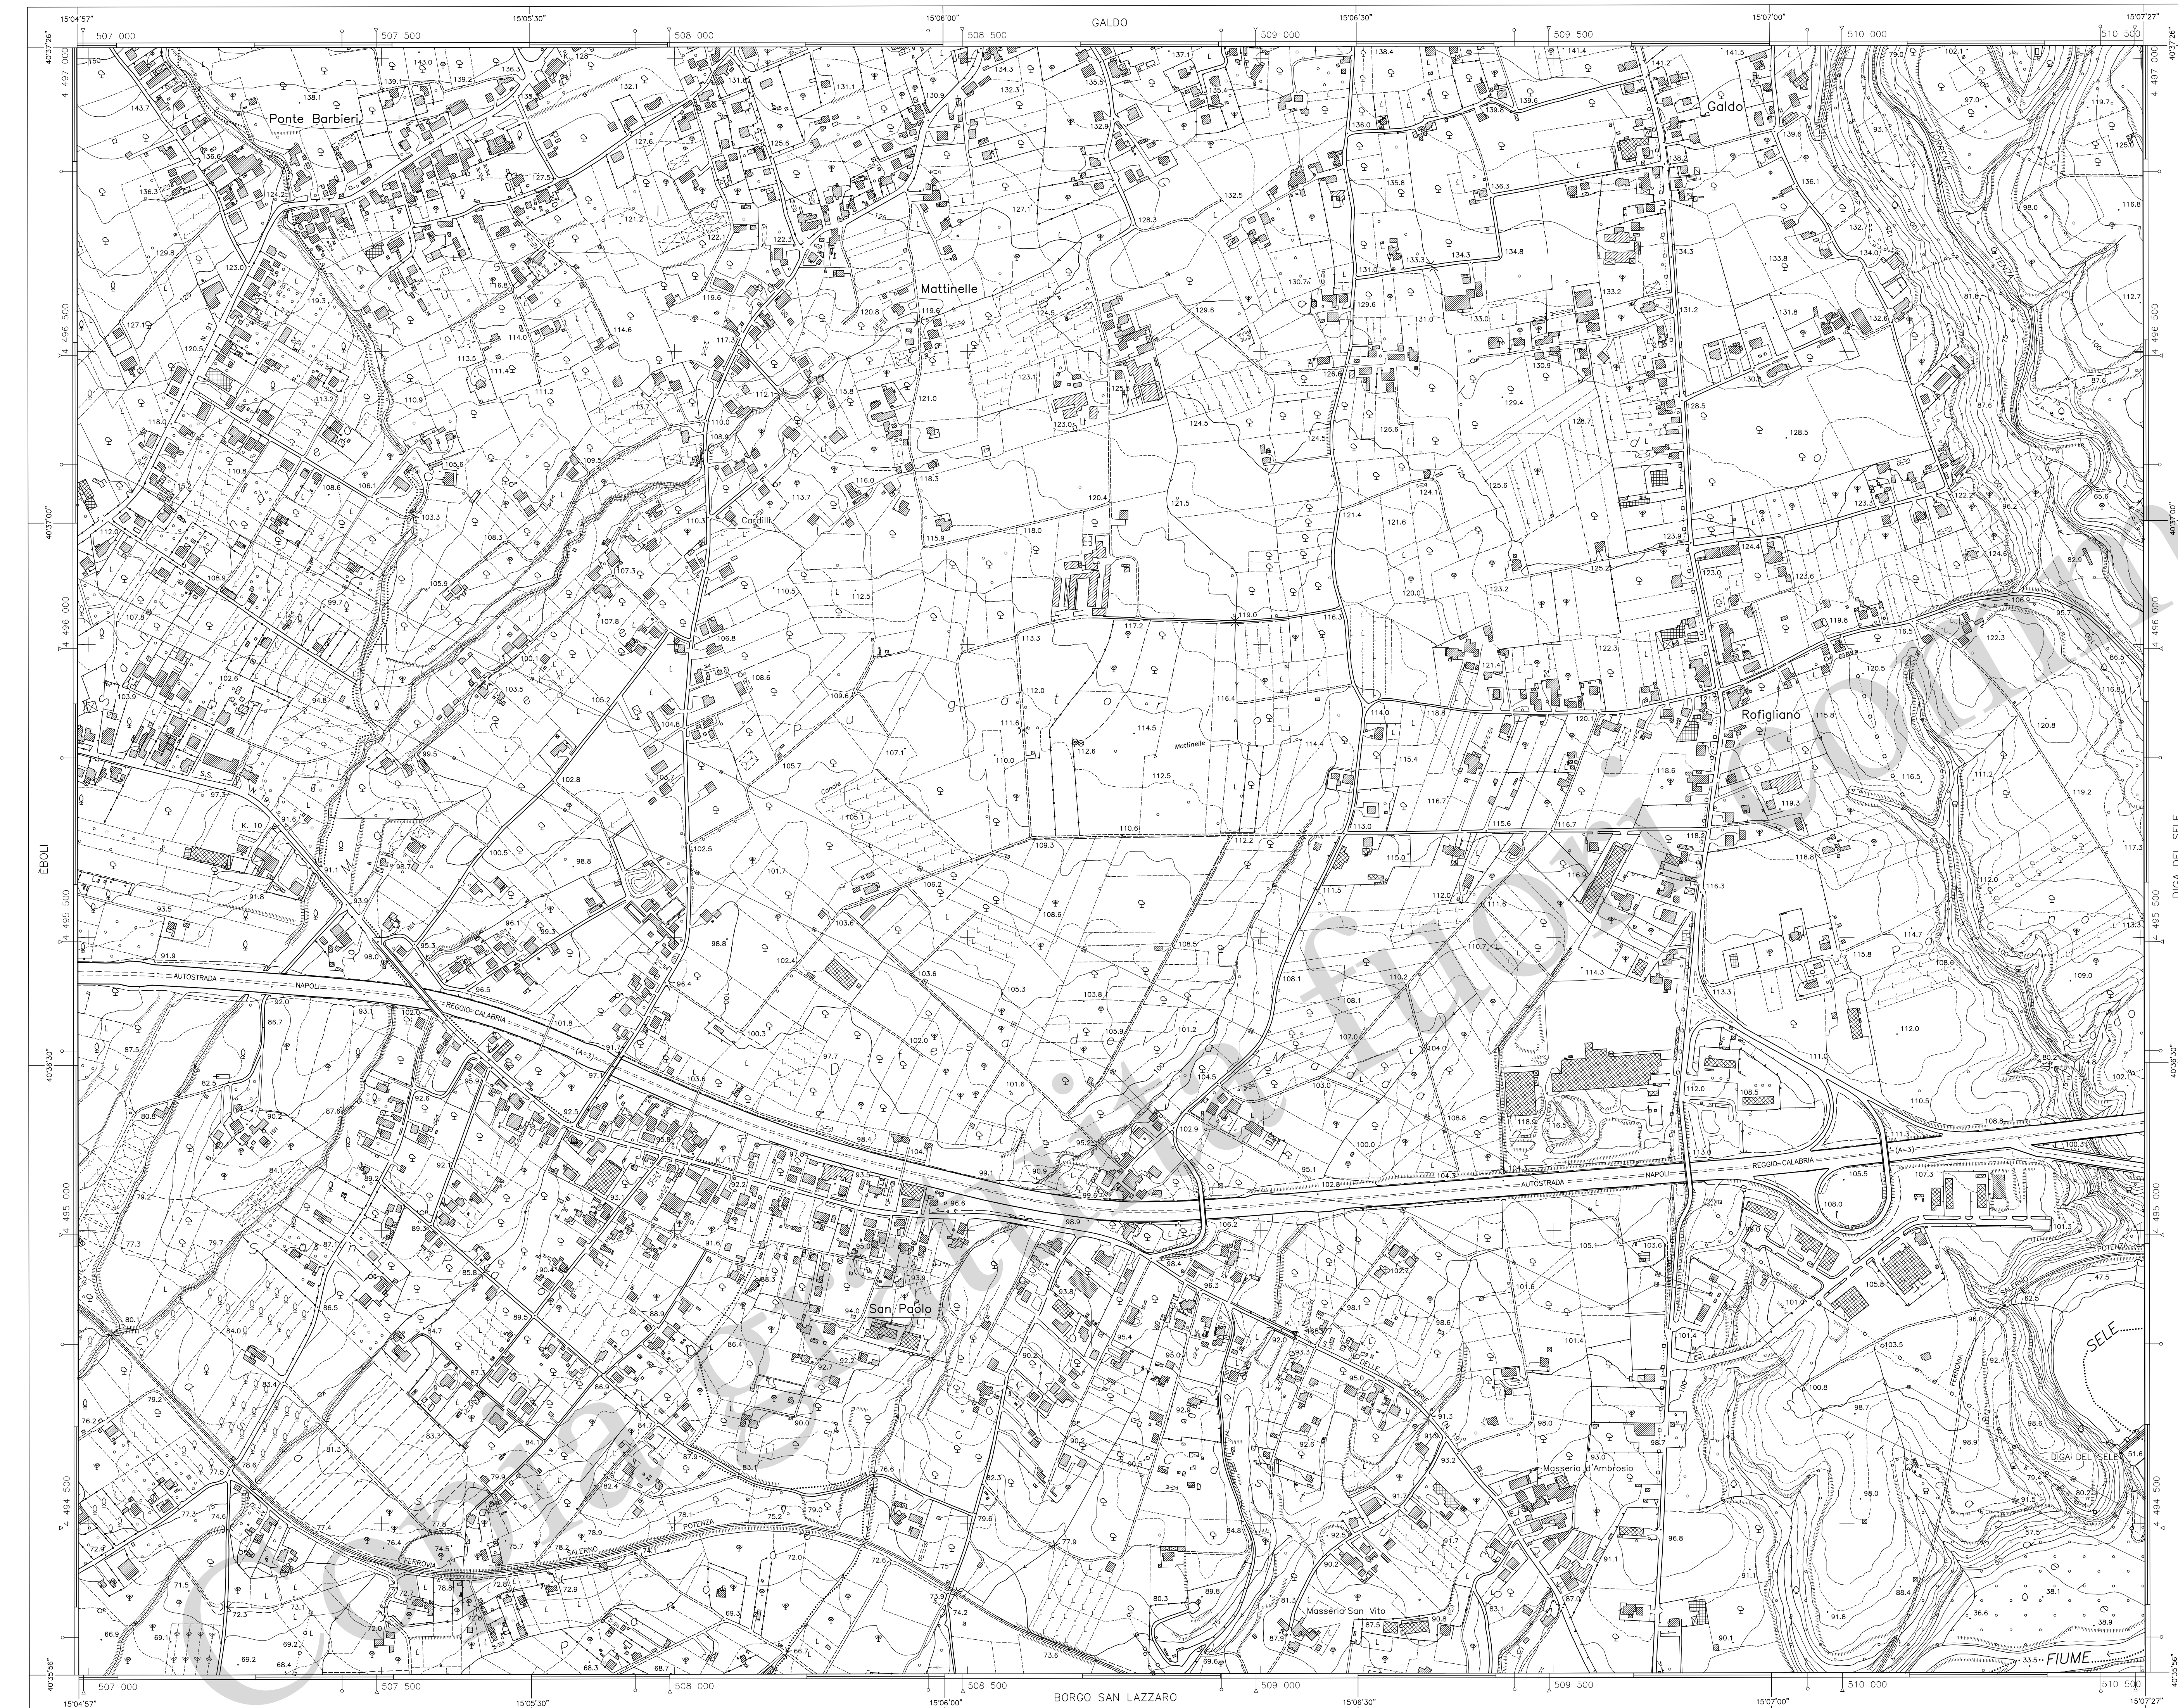

REGIONE CAMPANIA

CARTA TECNICA NUMERICA REGIONALE

Elemento n° 468143

SAN PAOLO

Scala 1:5 000

100 metri 0 250 500 metri

DATI INFORMATIVI

RAPPRESENTAZIONE: CARTOGRAFICA: UTM-WGS84
SISTEMA DI RIFERIMENTO: WGS84
TAGLIO CARTOGRAFICO: Sistema Geografico Europeo Unificato
DATUM: Ellissoide WGS84
SISTEMA GEODETICO: ETRF 1989 - WGS 84
LONGITUDINE: Riferita a Greenwich
ALTIMETRIA: Riferita al livello medio del mare (Mareografo di Genova 1942)
EQUIDISTANZA: Curve di livello ordinarie 5 m (per le curve tratteggiate 2,5 m)

COSTANTI DI TRASFORMAZIONE

DA	A	Δ E	Δ N
UTM-WGS 84	UTM-E.D. 50	70	194
UTM-WGS 84	Gauss-Boaga (Roma 40)	2 020 008	8

VERTICI E CAPOSALDI CONTENUTI NELL'ELEMENTO


COORDINATE UTM-WGS84 E QUOTE ORTOMETRICHE		POSIZIONE	
Vertice	E	N	Quota
468377	509058.23	4494824.68	92.45

COORDINATE DEI VERTICI DELL'ELEMENTO

SISTEMA	VERTICE			
	NO	NE	SO	SE
GEOGRAFICO WGS 84	40°37'26"	40°37'26"	40°35'56"	40°35'56"
	15°04'57"	15°07'27"	15°04'57"	15°07'27"
UTM-WGS 84	N 4 497 018	4 497 022	4 494 242	4 494 247
	E 506 981	510 505	506 984	510 509
UTM-E.D. 50	N 4 497 211	4 497 215	4 494 436	4 494 440
	Fuso 33	507 048	510 573	507 051
GAUSS-BOAGA (Roma 40)	N 4 497 025	4 497 029	4 494 249	4 494 254
	Fuso Est	2 526 989	2 530 513	2 526 992

Le coordinate segnate in cornice sono nel sistema UTM WGS 84
La parametratura UTM E.D. 50 è indicata in cornice con il segno convenzionale
La parametratura Gauss Boaga è indicata in cornice con il segno convenzionale
La graduazione geografica è riferita al sistema WGS 84


SITUAZIONE 1:50 000 IGM				SITUAZIONE 1:10 000 E 1:5 000			
449	450	451		01	02	03	04
Avellino	San'Angelo dei Lombardi	Melfi		05	06	07	08
467	468	469		09	10	11	12
Salerno	Eboli	Muro Lucano		13	14	15	16
486	487	488					
Foce del Sele	Roccadasside	Polla					

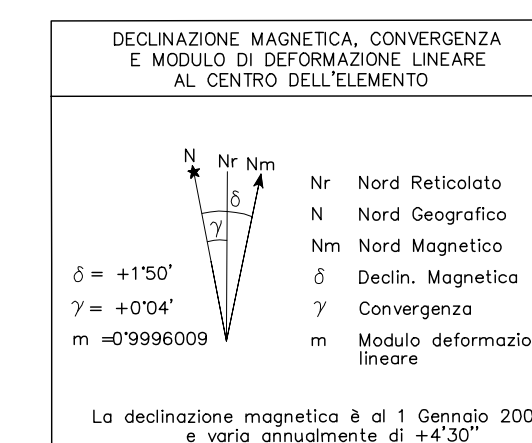

Serie	Fotogrammi	Data
0038	3222-3220	28.08.2004
0039	3208-3207	28.08.2004
0044	2880-2798	25.08.2004
0045	2777-2778	25.08.2004
0060	9359-9354	12.08.2004

LIMITI AMMINISTRATIVI

estritti dalla CTRN della Regione Campania ed.2004

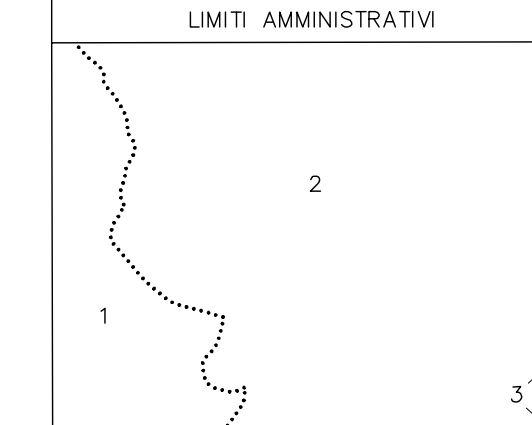

REGIONE :

Campania

PROVINCIA :

Salerno

COMUNE :

1 Eboli

2 Campagna

3 Serre

ATTENZIONE : Per la posizione planimetrica 1,20 m; per le quote 0,75 m

DIRIGENTE RESPONSABILE DEL PROGETTO

Dott. Geol. Vincenzo Guerra

DIREZIONE LAVORI

Prof. Arch. Luigi Piemontese

COLLAUDO

Ing. Antonio Coppola

