


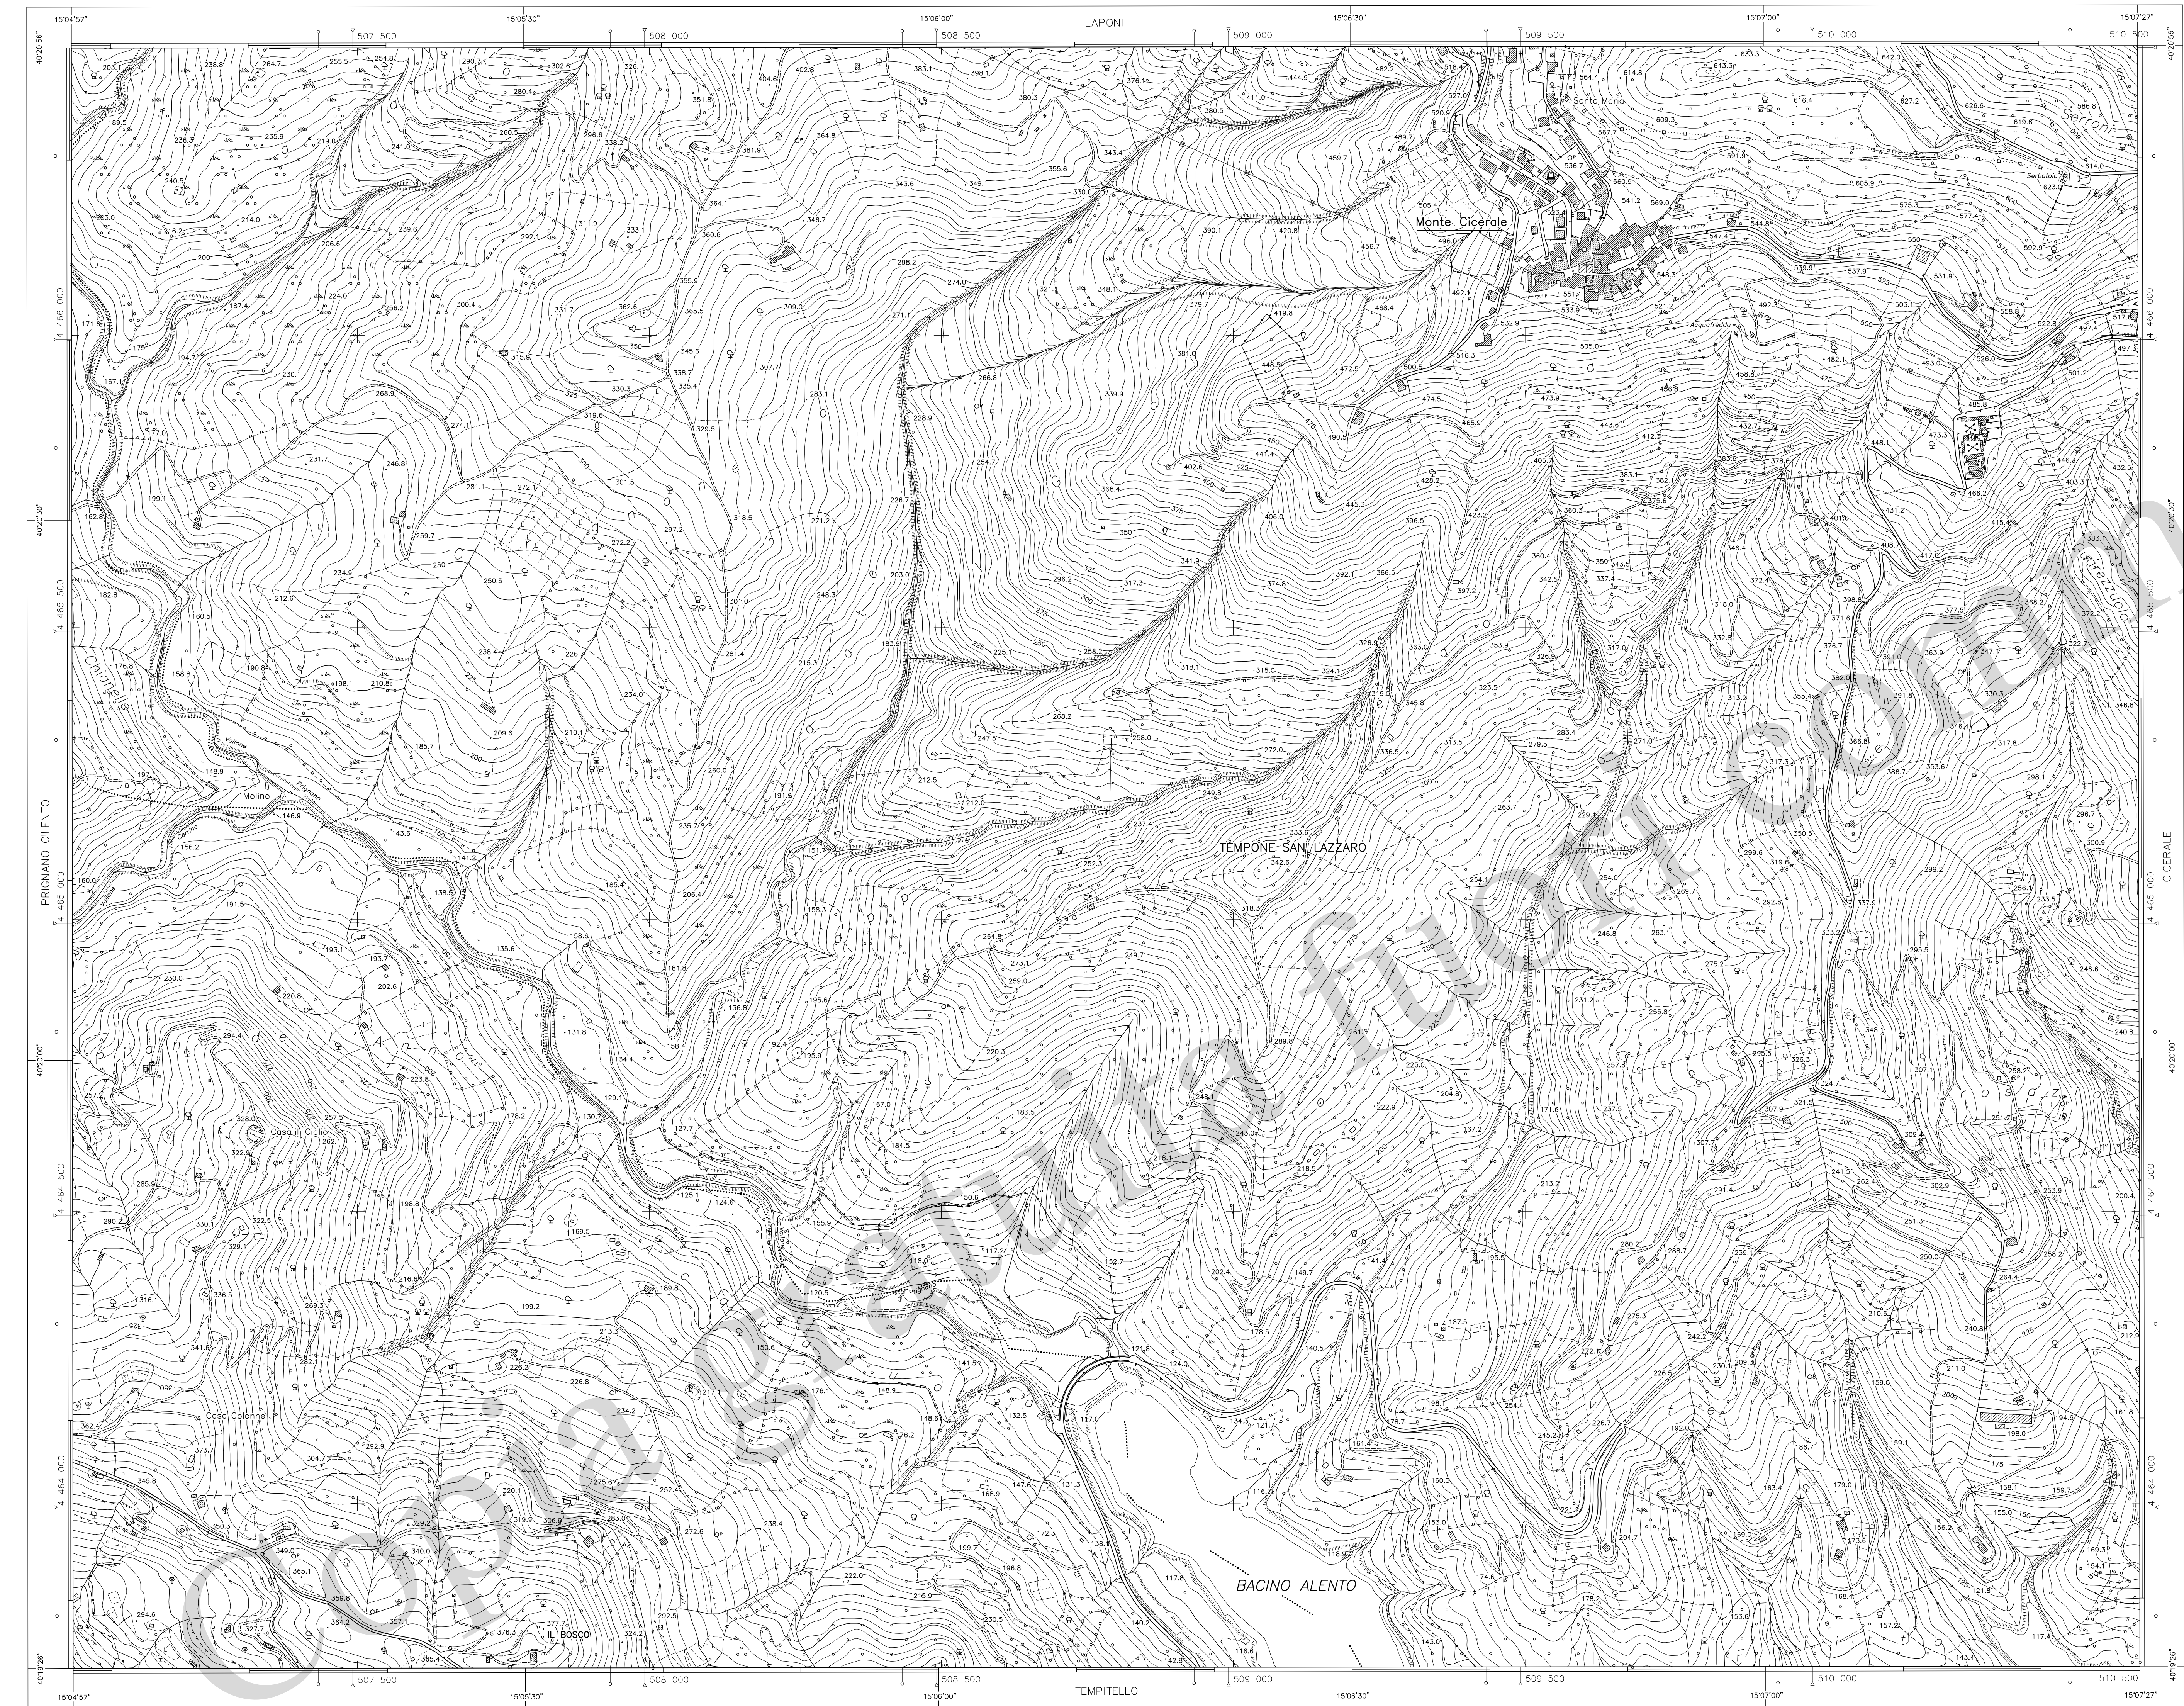

REGIONE CAMPANIA

CARTA TECNICA NUMERICA REGIONALE

Elemento n° 503064

MONTE CICERALE

Scala 1:5 000



DATI INFORMATIVI

RAPPRESENTAZIONE CARTOGRAFICA: UTM-WGS84
SISTEMA DI RIFERIMENTO: WGS84
TAGLIO CARTOGRAFICO: Sistema Geografico Europeo Unificato
DATUM: Ellissoide WGS84
SISTEMA GEODETICO: ETRF 1989 - WGS 84
LONGITUDINE: Riferita a Greenwich
ALTIMETRIA: Riferita al livello medio del mare (Mareografo di Genova 1942)
EQUIDISTANZA: Curve di livello ordinarie 5 m (per le curve tratteggiate 2,5 m)

COSTANTI DI TRASFORMAZIONE

DA	Δ E	Δ N
UTM-WGS 84	UTM-E.D. 50	70
UTM-WGS 84	Gauss-Boaga (Roma 40)	2 020 008
		8

VERTICI E CAPOSALI CONTENUTI NELL'ELEMENTO

COORDINATE UTM-WGS84 E QUOTE ORTOMETRICHE			POSIZIONE	
Vertice	E	N	Quota	

COORDINATE DEI VERTICI DELL'ELEMENTO

SISTEMA	VERTICE			
	NO	NE	SO	SE
GEOGRAFICO WGS 84	φ 40°20'56"	40°20'56"	40°19'26"	40°19'26"
	λ 15°04'57"	15°07'27"	15°04'57"	15°07'27"
UTM-WGS 84	N 4 466 492	4 466 496	4 463 717	4 463 721
	E 507 010	510 549	507 013	510 553
UTM-E.D. 50 Fuso 33	N 4 466 685	4 466 689	4 463 910	4 463 914
	E 507 077	510 616	507 080	510 620
GAUSS-BOAGA (Roma 40) Fuso Est	N 4 466 499	4 466 503	4 463 724	4 463 728
	E 2 527 018	2 530 557	2 527 021	2 530 561


Le coordinate segnate in cornice sono nel sistema UTM WGS 84

La parametratura UTM E.D. 50 è indicata in cornice con il segno convenzionale —

La parametratura Gauss Boaga è indicata in cornice con il segno convenzionale —

La graduazione geografica è riferita al sistema WGS 84


SITUAZIONE 1:50 000 IGM				SITUAZIONE 1:10 000 E 1:5 000			
486	487	488		01	02	03	04
Face del Sele	Roccapadise	Polla		05	06	07	08
502	503	504		09	10	11	12
Agròpoli	Vallò della Lucania	Sala Consilina		13	14	15	16
	519	520					
	Capo Palmiro	Sapri					

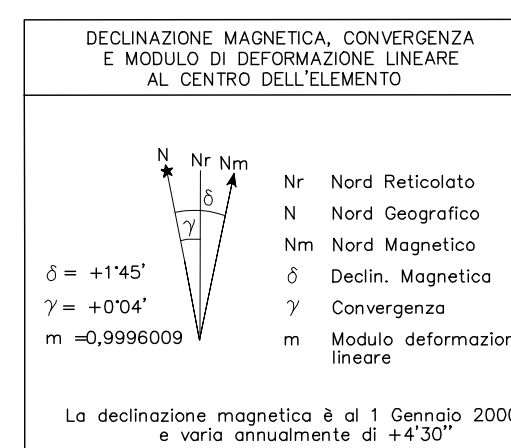

Serie	Fotogrammi	Data
0648	0003-0004	18.08.2004
0654	0004-0040	16.08.2004
0661	9919-9915	15.08.2004

LIMITI AMMINISTRATIVI

estratti dalla CTRN della Regione Campania ed.2004

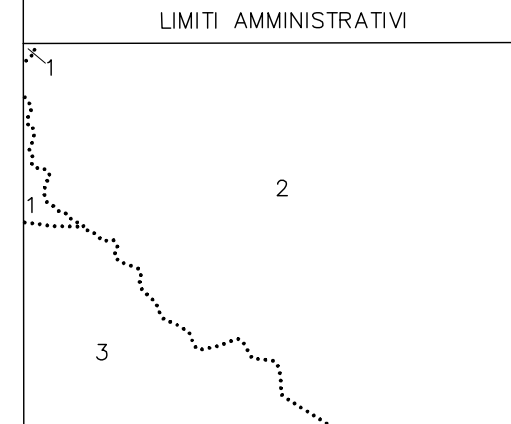REGIONE :
CampaniaPROVINCIA :
SalernoCOMUNE :
1 Ogliastro Cilento
2 Cicerale
3 Prignano Cilento

ATTENDIBILITÀ : Per la posizione planimetrica 1,20 m; per le quote 0,75 m

DIRIGENTE RESPONSABILE DEL PROGETTO
Dott. Geol. Vincenzo GuerraDIREZIONE LAVORI
Prof. Arch. Luigi PiemonteseCOLLAUDO
Ing. Antonio Cappala