


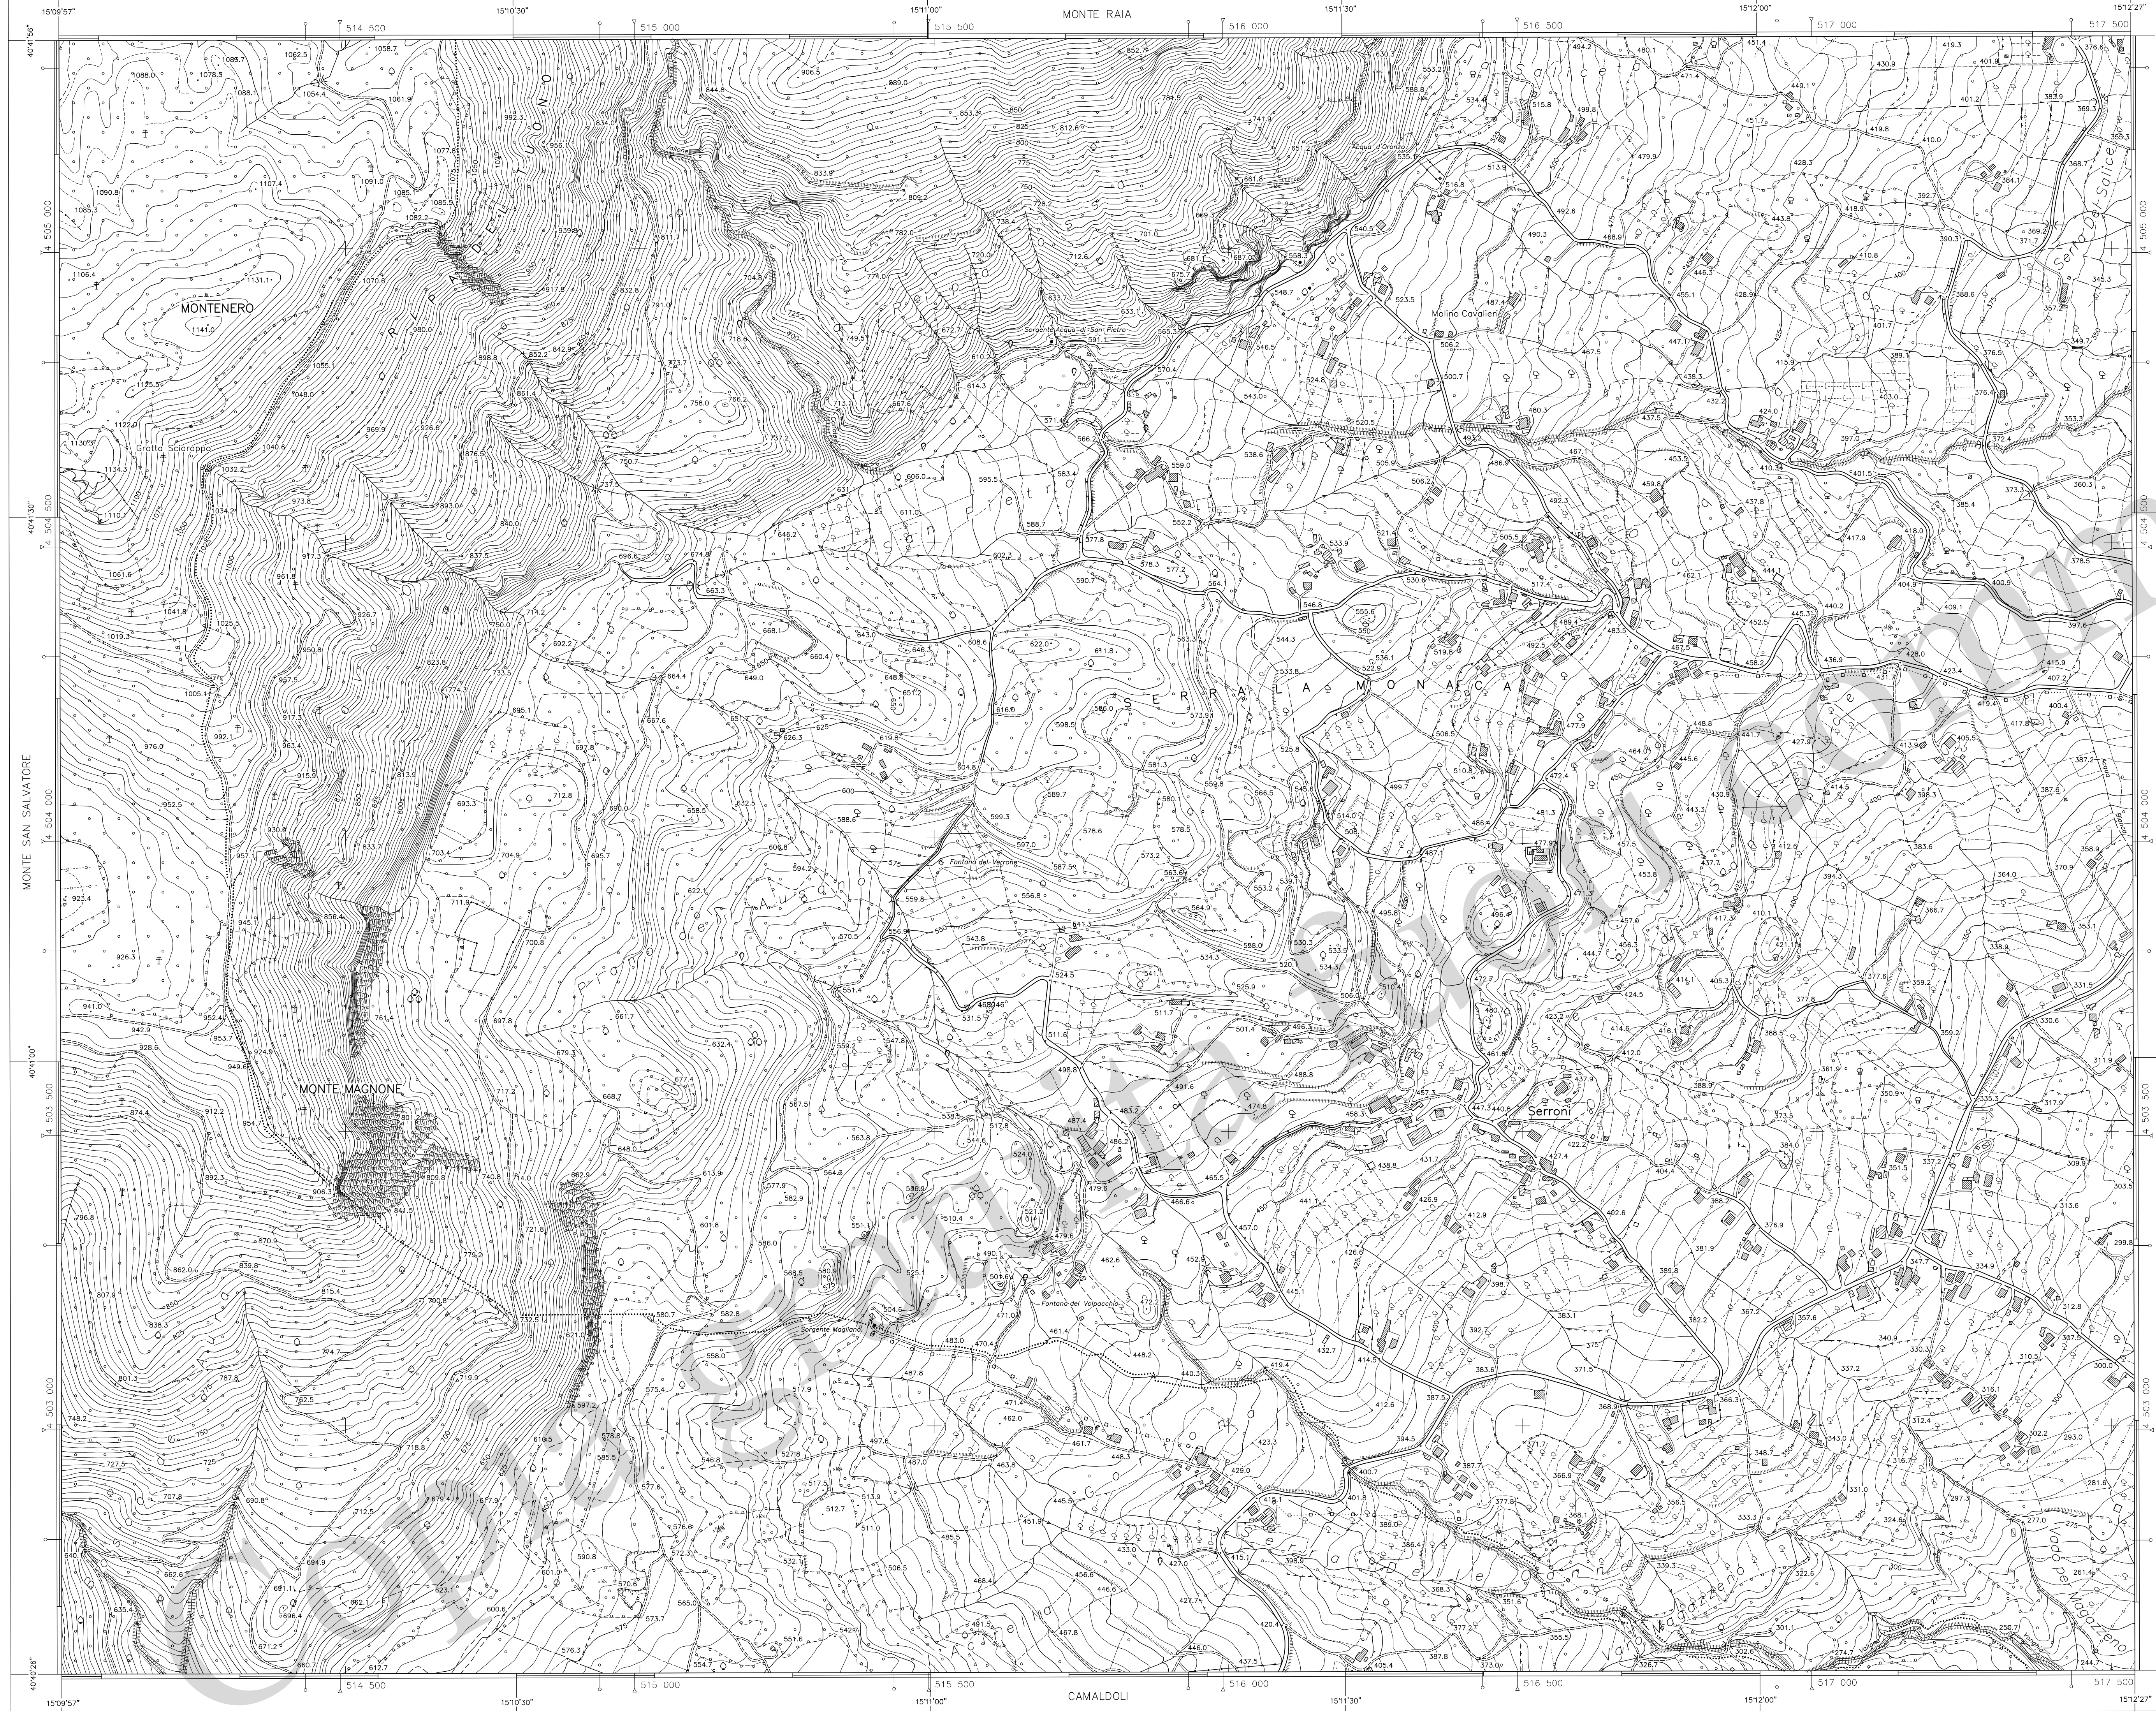


REGIONE CAMPANIA

CARTA TECNICA NUMERICA REGIONALE

Elemento n° 468114
SERRONI

Scala 1:5 000

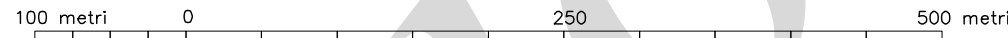

DATI INFORMATIVI

RAPPRESENTAZIONE: CARTOGRAFICA:UTM-WGS84
SISTEMA DI RIFERIMENTO: WGS84
TAGLIO CARTOGRAFICO: Sistema Geografico Europeo Unificato
DATUM:Ellissoide WGS84
SISTEMA GEODETICO:ETRF 1989 - WGS 84
LONGITUDINE:Riferito a Greenwich
ALTIMETRIA: Riferita al livello medio del mare. (Mareografo di Genova 1942)
EQUIDISTANZA: Curve di livello ordinarie 5 m (per le curve tratteggiate 2,5 m)

COSTANTI DI TRASFORMAZIONE

DA	Δ E	Δ N
UTM-WGS 84	UTM-E.D. 50	70
UTM-WGS 84	Gauss-Boaga (Roma 40)	2 020 008
		8

VERTICI E CAPOSALI CONTENUTI NELL'ELEMENTO


COORDINATE UTM-WGS84 E QUOTE ORTOMETRICHE		POSIZIONE	
Vertice	E	N	Quota
468046	515555.82	4503711.50	513.25
468333	517582.79	4503851.20	332.58

COORDINATE DEI VERTICI DELL'ELEMENTO


SISTEMA	VERTICE	VERTICE			
		NO	NE	SO	SE
GEOGRAFICO WGS 84	φ	40°41'56"	40°41'56"	40°40'26"	40°40'26"
	λ	15°09'57"	15°12'27"	15°09'57"	15°12'27"
UTM-WGS 84	N	4 505 353	4 505 361	4 502 578	4 502 585
	E	514 013	517 533	514 018	517 540
UTM-E.D. 50	N	4 505 547	4 505 554	4 502 771	4 502 779
	E	514 081	517 601	514 086	517 608
GAUSS-BOAGA (Roma 40)	N	4 505 360	4 505 368	4 502 585	4 502 592
	E	2 534 022	2 537 542	2 534 027	2 537 549

Le coordinate segnate in cornice sono nel sistema UTM WGS 84
La parametratura UTM E.D. 50 è indicata in cornice con il segno convenzionale
La parametratura Gauss Boaga è indicata in cornice con il segno convenzionale
La graduazione geografica è riferita al sistema WGS 84

SITUAZIONE 1:50 000 IGM				SITUAZIONE 1:10 000 E 1:5 000			
449	450	451		01	02	03	04
Avellino	Sant'Angelo dei Lombardi	Melfi		05	06	07	08
467	468	469		09	10	11	12
Salerno	Eboli	Muro Lucano		13	14	15	16
486	487	488					
Foce del Sele	Roccapadise	Polla					

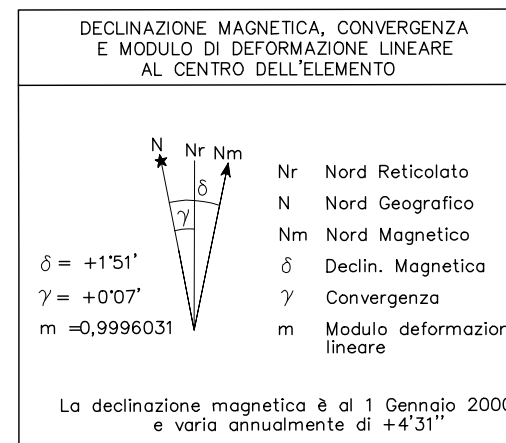

Serie	Fotogrammi	Data
0483	4462	30.08.2004
0484	4472-4479	30.08.2004
0501	3741	29.08.2004
0502	3733-3736	29.08.2004
0512	3735-3737	29.08.2004
0513	3789-3787	29.08.2004

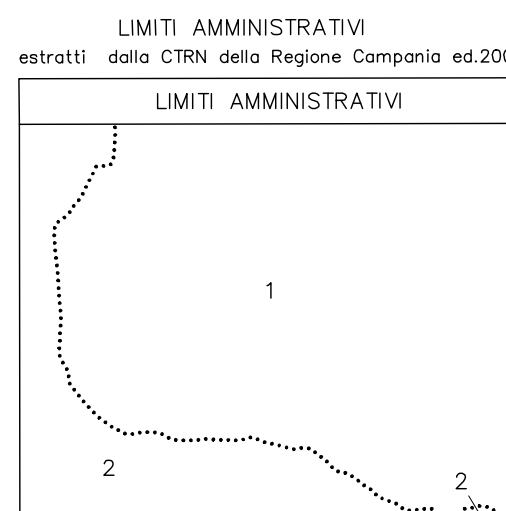

REGIONE :
Campania
PROVINCIA :
Salerno
COMUNE :
1 Oliveto Citra
2 Campagna

ATTENDIBILITÀ : Per la posizione planimetrica 1,20 m; per le quote 0,75 m

DIRIGENTE RESPONSABILE DEL PROGETTO
Dott. Geol. Vincenzo Guerra

DIREZIONE LAVORI
Prof. Arch. Luigi Piemontese

COLLAUDO
Ing. Antonio Coppola

