


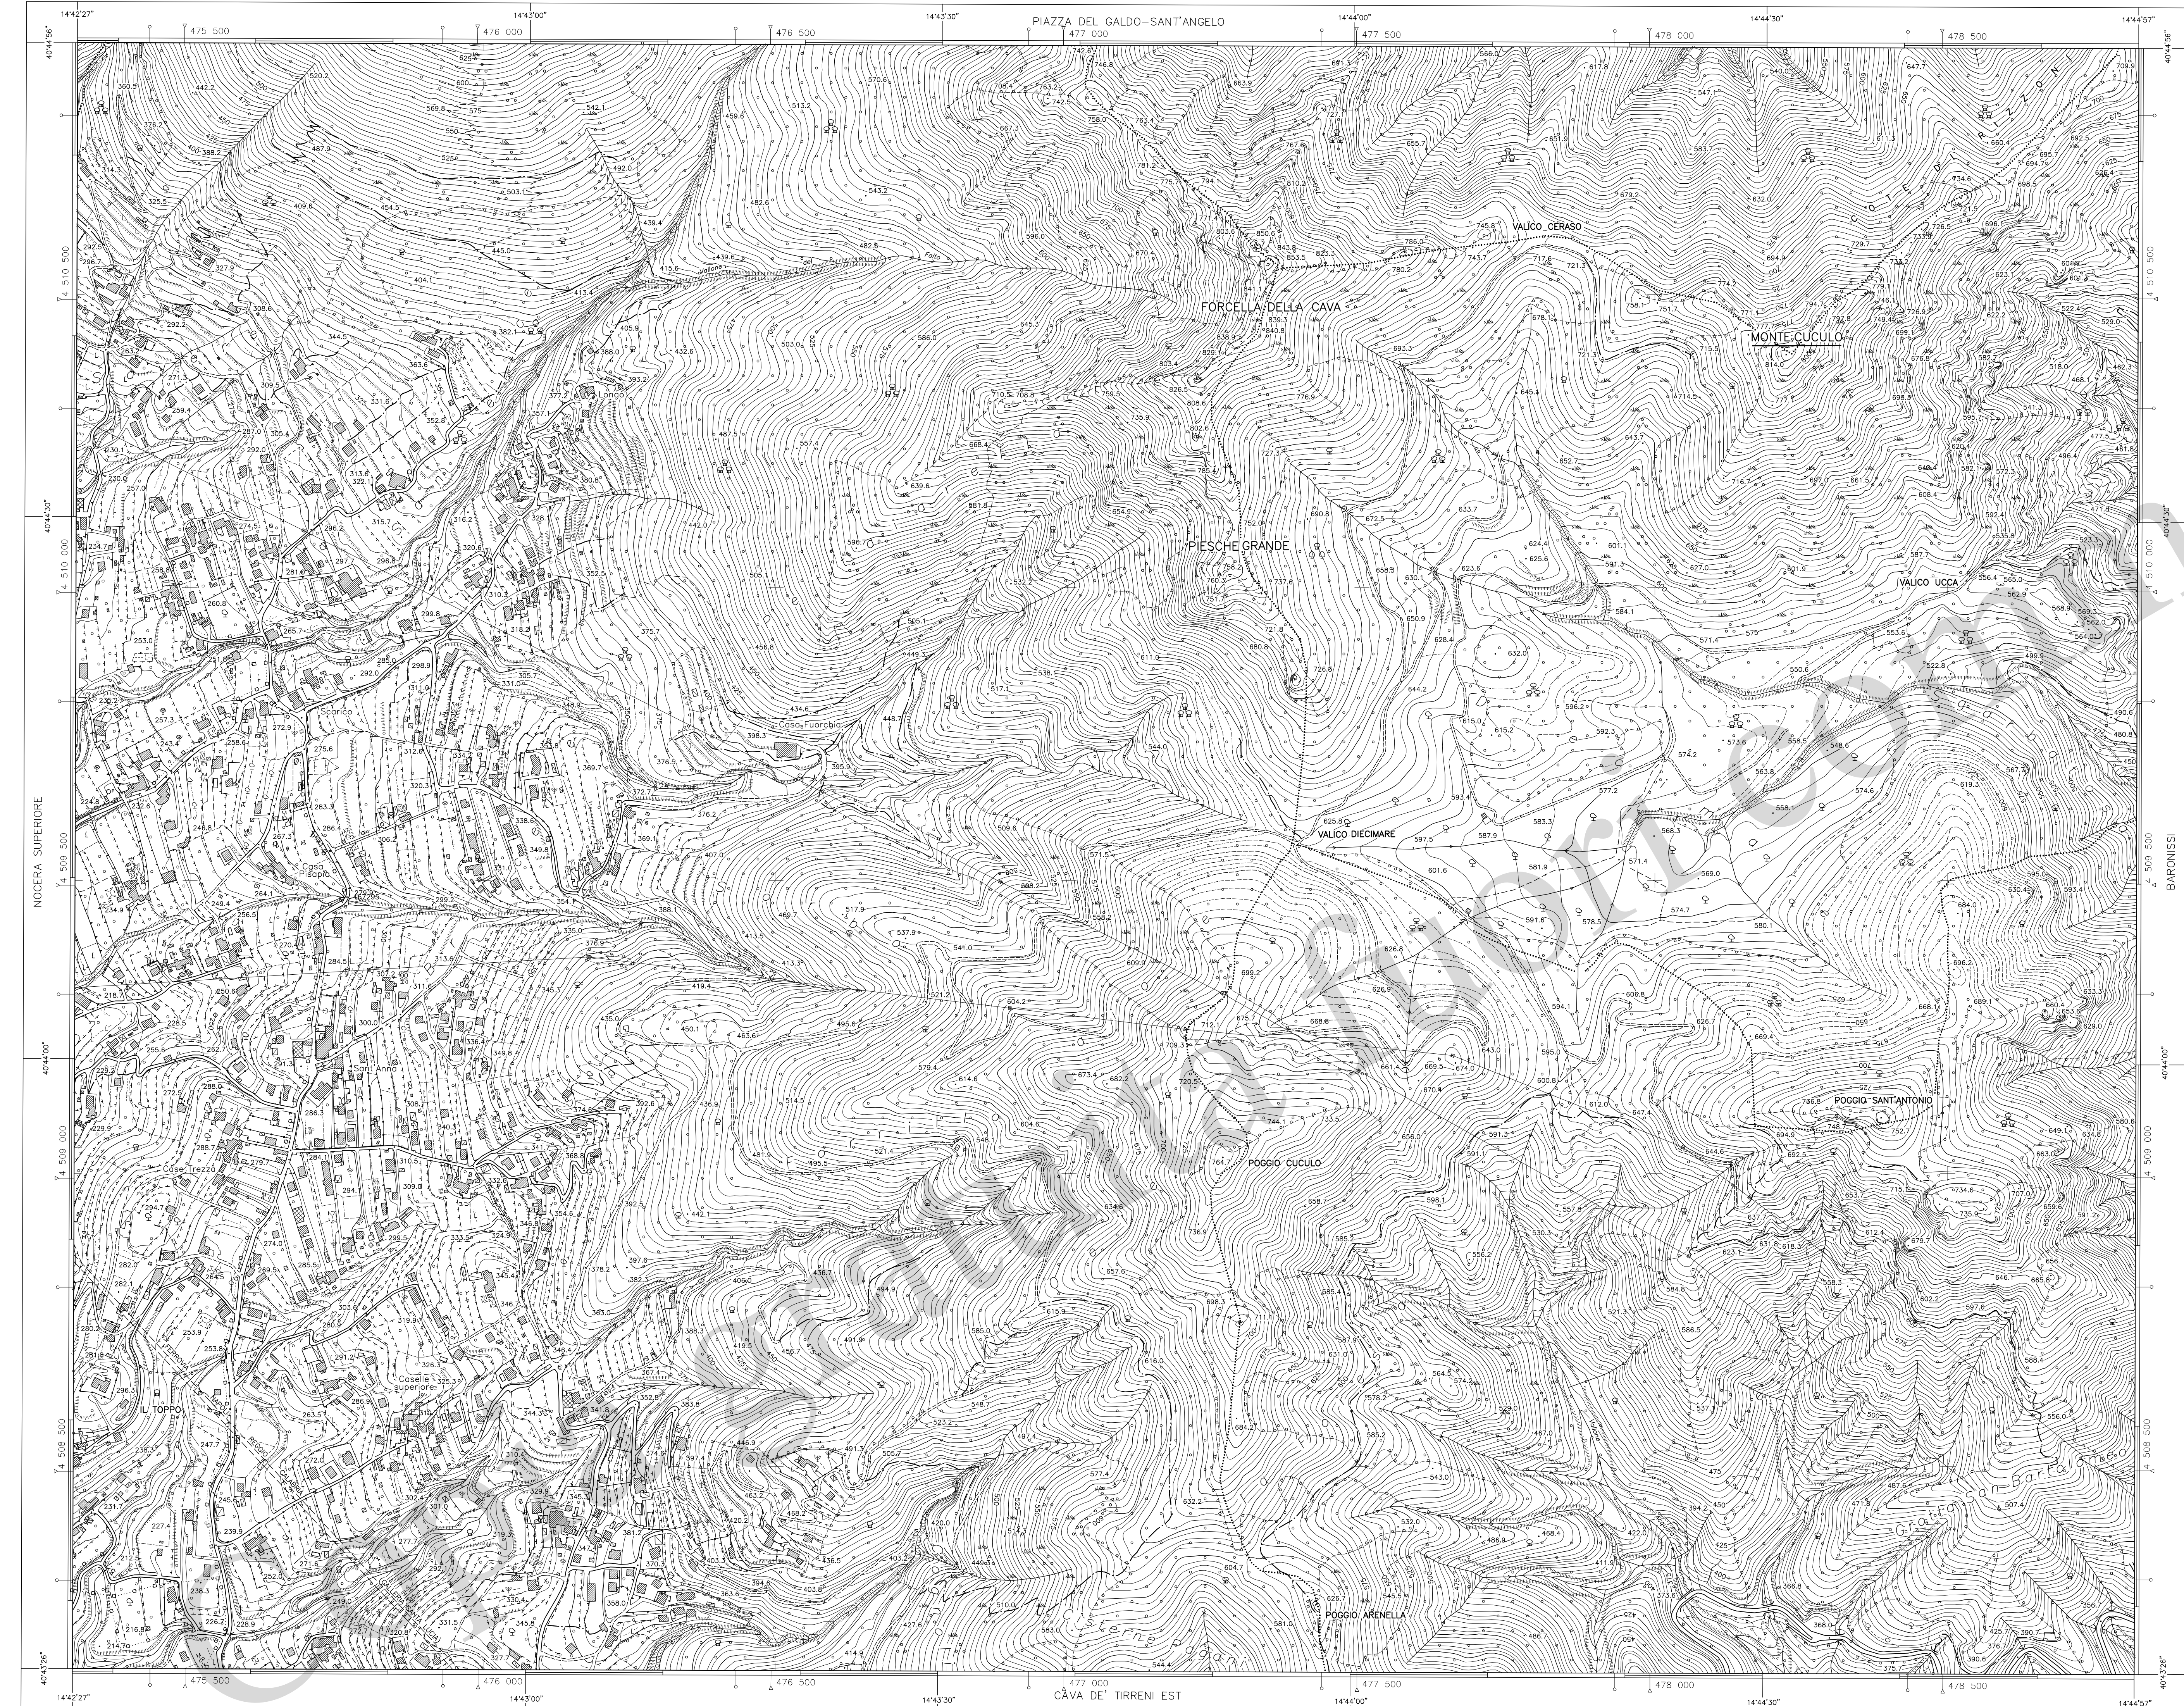

REGIONE CAMPANIA

CARTA TECNICA NUMERICA REGIONALE

Elemento n° 467051
MONTE CUCULO

Scala 1:5 000



DATI INFORMATIVI

RAPPRESENTAZIONE: CARTOGRAFICA: UTM-WGS84
SISTEMA DI RIFERIMENTO: WGS84
TAGLIO: CARTOGRAFICO: Sistema Geografico Europeo Unificato
DATUM: Ellissoide WGS84
SISTEMA GEODETICO: ETRF 1989 - WGS 84
LONGITUDINE: Riferita a Greenwich
ALTIMETRIA: Riferita al livello medio del mare (Mareografo di Genova 1942)
EQUIDISTANZA: Curve di livello ordinarie 5 m (per le curve tratteggiate 2,5 m)

COSTANTI DI TRASFORMAZIONE

DA	A	Δ E	Δ N
UTM-WGS 84	UTM-E.D. 50	70	194
UTM-WGS 84	Gauss-Boaga (Roma 40)	2 020 008	8

VERTICI E CAPOSALI CONTENUTI NELL'ELEMENTO

COORDINATE UTM-WGS84 E QUOTE ORTOMETRICHE	POSIZIONE
Vertice	N
467295	475759.73 4509468.34 279.19
	467295

COORDINATE DEI VERTICI DELL'ELEMENTO

SISTEMA	NO	NE	SO	SE
GEOGRAFICO	40°44'56"	14°44'56"	40°43'26"	14°43'26"
WGS 84	λ 14°42'27"	14°44'57"	14°42'27"	14°44'57"
UTM-WGS 84	N 4 510 930	4 510 920	4 508 155	4 508 145
	E 475 308	478 826	475 299	478 818
UTM-E.D. 50	N 4 511 124	4 511 114	4 508 349	4 508 338
Fuso 33	E 475 377	478 894	475 368	478 887
GAUSS-BOAGA (Roma 40)	N 4 510 938	4 510 927	4 508 163	4 508 152
Fuso Est	E 2 495 317	2 498 835	2 495 308	2 498 827


Le coordinate segnate in cornice sono nel sistema UTM WGS 84.


La parametratura UTM E.D. 50 è indicata in cornice con il segno convenzionale

La parametratura Gauss Boaga è indicata in cornice con il segno convenzionale

La graduazione geografica è riferita al sistema WGS 84


SITUAZIONE 1:50 000 IGM			
448	449	450	
Ercolano	Avellino	Sant'Angelo dei Lombardi	
466	467	468	
Sorrento	Salerno	Eboli	
485	486	487	
Términi	Foce del Sele	Rocca di Capide	

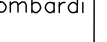SITUAZIONE 1:10 000 E 1:5 000			
01	02	03	04
	06	07	08
09	10	11	12
13	14	15	16

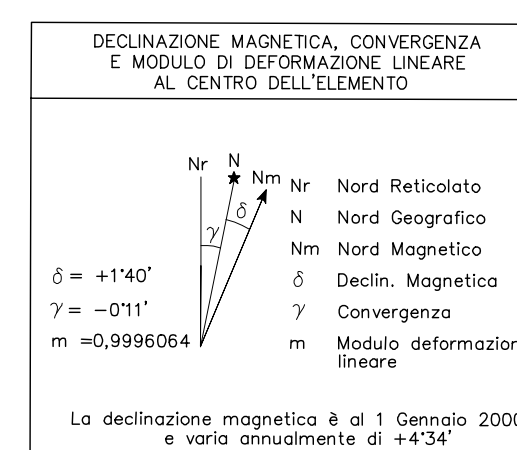

LIMITI AMMINISTRATIVI

estratti dalla CTRN della Regione Campania ed 2004

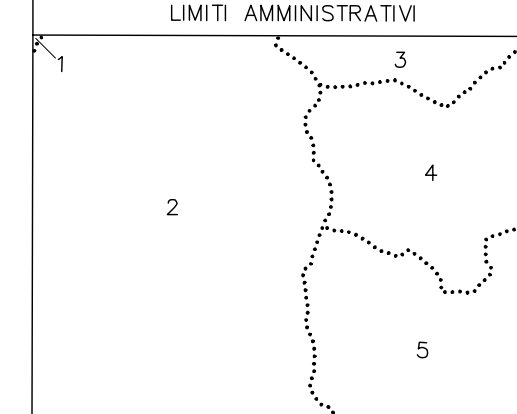REGIONE :
CampaniaPROVINCIA :
SalernoCOMUNE :
1 Roccamonte
2 Cava de' Tirreni
3 Mercato San Severino
4 Baronissi
5 Pellezzano

ATTENDIBILITÀ : Per la posizione planimetrica 1,20 m; per le quote 0,75 m

DIRIGENTE RESPONSABILE DEL PROGETTO
Dott. Geol. Vincenzo GuerraDIREZIONE LAVORI
Prof. Arch. Luigi PiemonteseCOLLAUDO
Ing. Antonio Coppola