


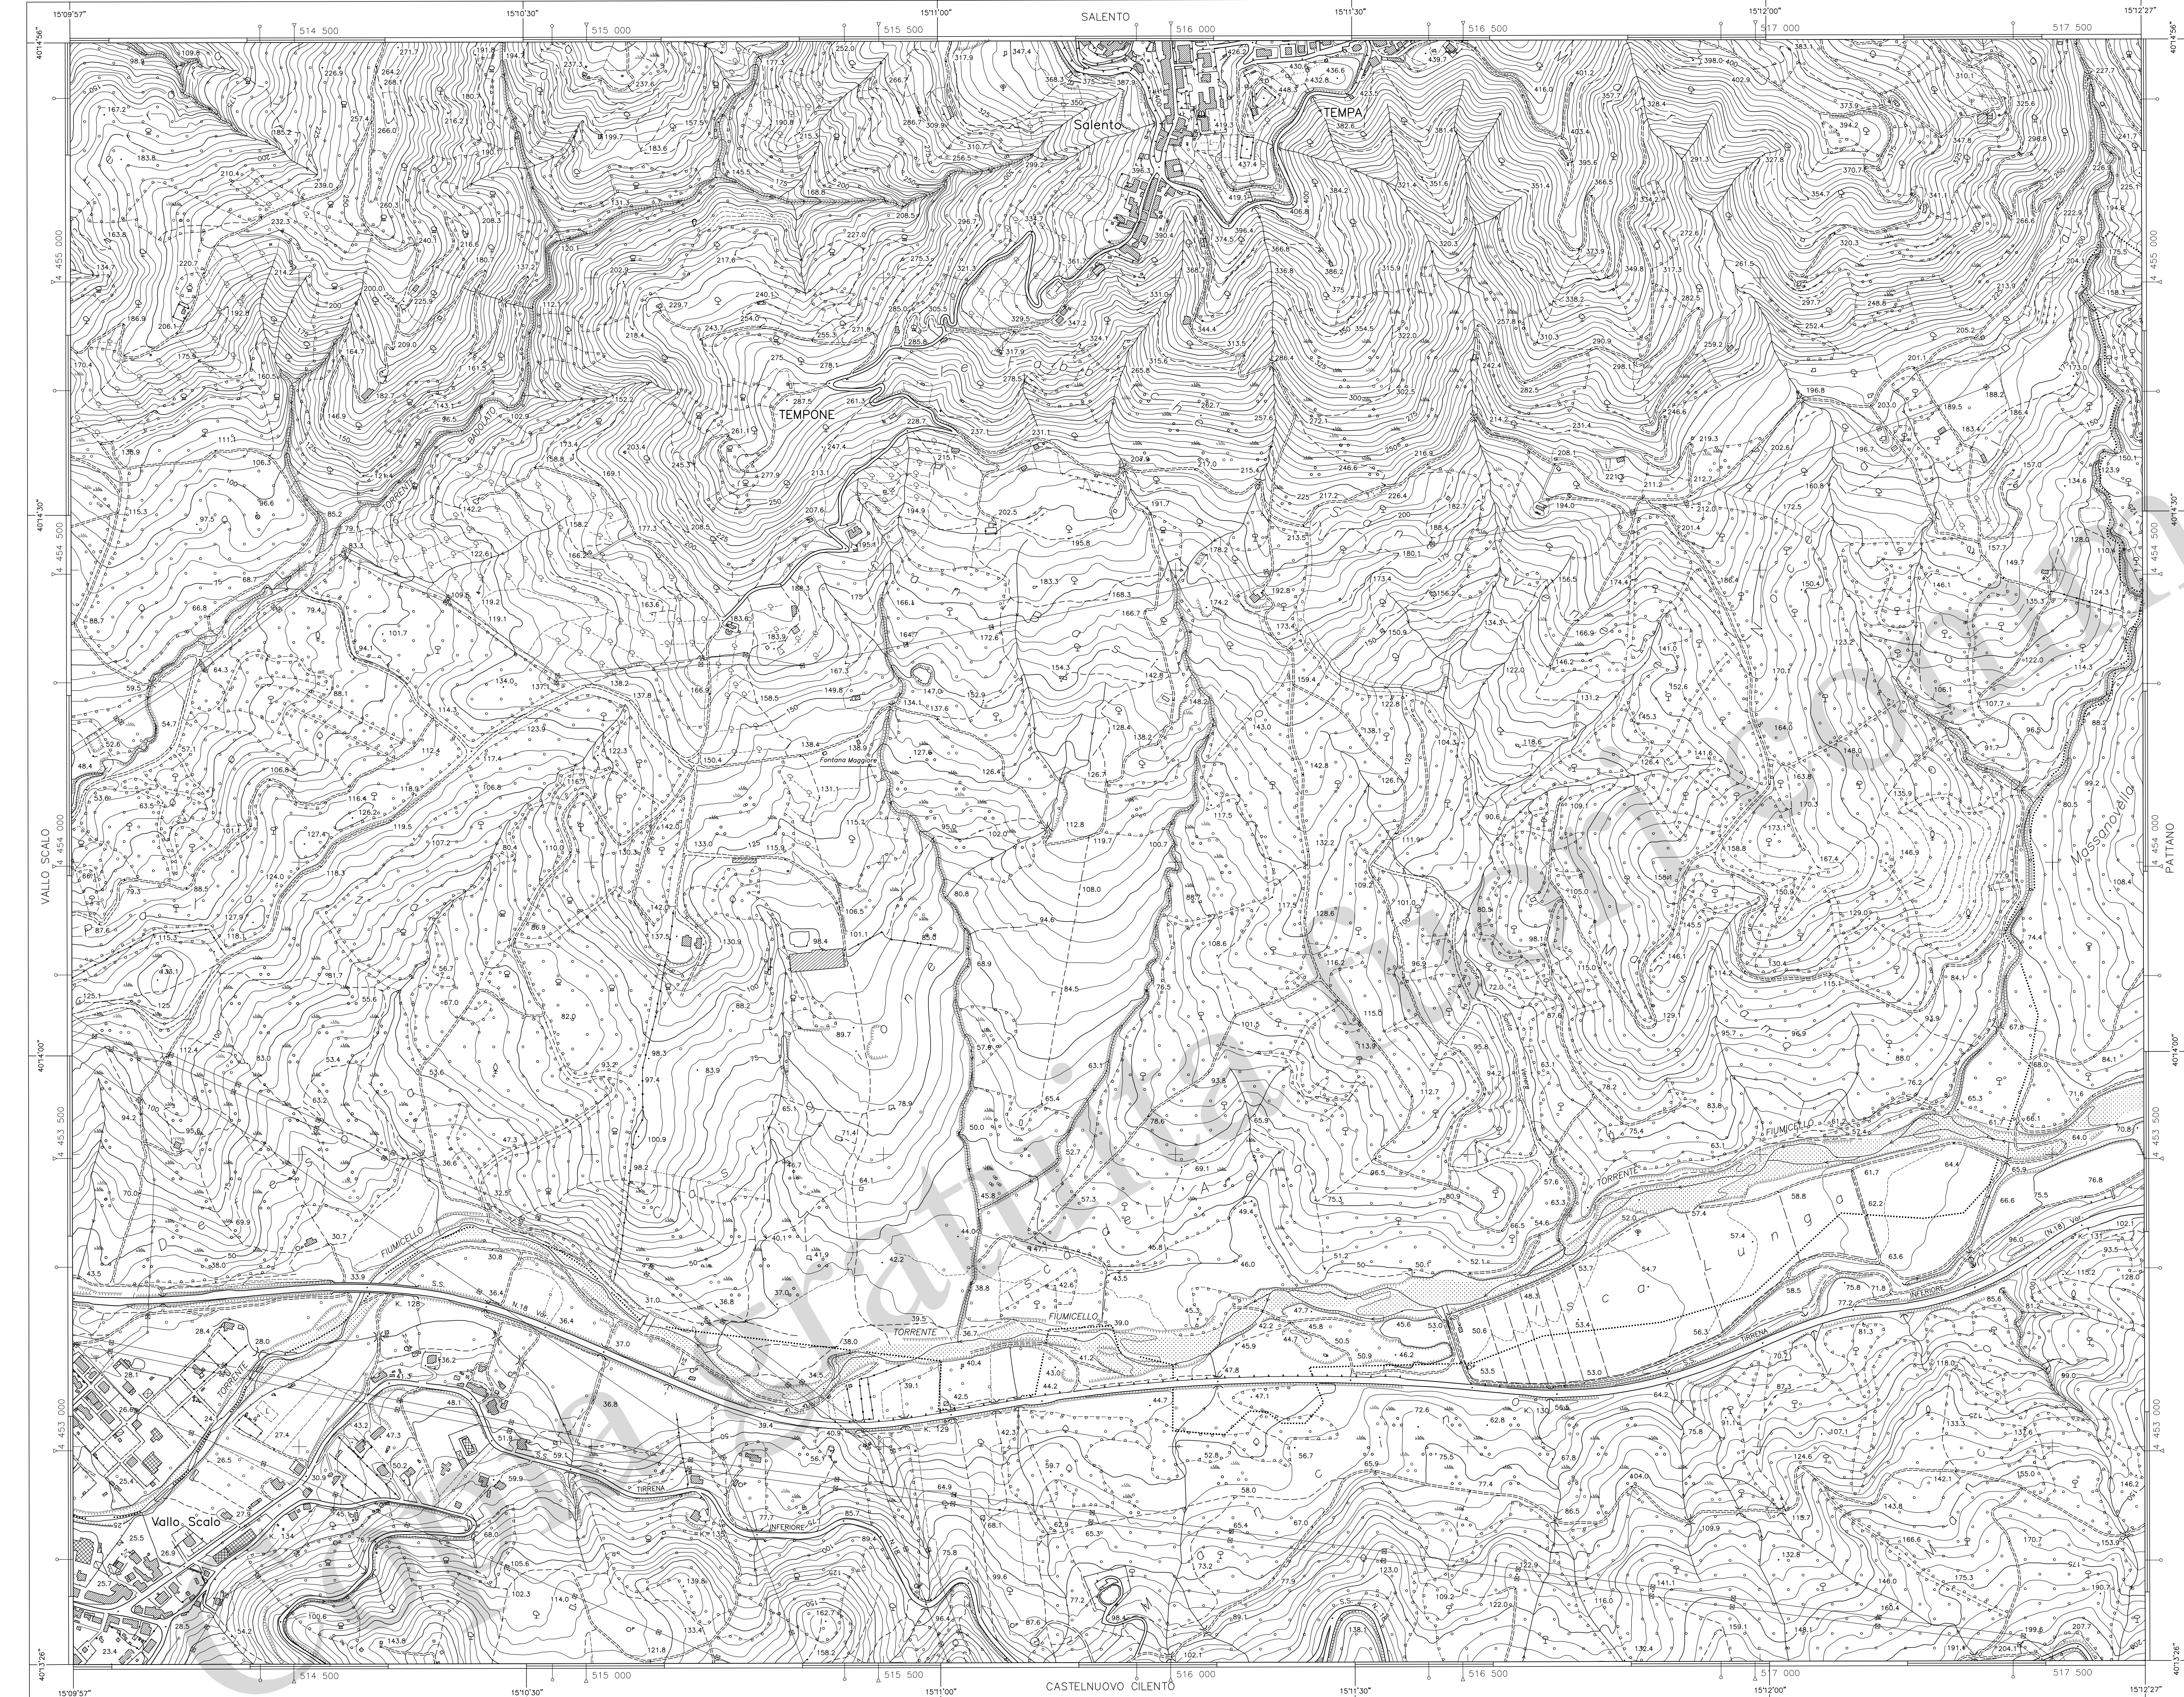

REGIONE CAMPANIA

CARTA TECNICA NUMERICA REGIONALE

Elemento n° 503154

FONTANA MAGGIORE

Scala 1:5 000



DATI INFORMATIVI

RAPPRESENTAZIONE CARTOGRAFICA: UTM-WGS84
SISTEMA DI RIFERIMENTO: WGS84
TAGLIO CARTOGRAFICO: Sistema Geografico Europeo Unificato
DATUM: Ellissoide WGS84
SISTEMA GEODETTICO: ETRF 1989 - WGS 84
LONGITUDINE: Riferita a Greenwich
ALTIMETRIA: Riferita al livello medio del mare (Mareografo di Genova 1942)
EQUIDISTANZA: Curve di livello ordinarie 5 m (per le curve tratteggiate 2,5 m)

COSTANTI DI TRASFORMAZIONE

DA	Δ E	Δ N
UTM-WGS 84	UTM-E.D. 50	70
UTM-WGS 84	Gauss-Boaga (Roma 40)	2 020 008

VERTICI E CAPOSALDI CONTENUTI NELL'ELEMENTO

COORDINATE UTM-WGS84 E QUOTE ORTOMETRICHE			POSIZIONE	
Vertice	E	N	Quota	

COORDINATE DEI VERTICI DELL'ELEMENTO

SISTEMA	VERTICE				
		NO	NE	SO	SE
GEOGRAFICO WGS 84	φ	40°14'56"	40°14'56"	40°13'26"	40°13'26"
	λ	15°09'57"	15°12'27"	15°09'57"	15°12'27"
UTM-WGS 84	N	4 455 402	4 455 409	4 452 627	4 452 634
	E	514 108	517 652	514 114	517 659
UTM-E.D. 50	N	4 455 595	4 455 603	4 452 820	4 452 828
	E	514 175	517 719	514 180	517 726
GAUSS-BOAGA (Roma 40)	N	4 455 409	4 455 416	4 452 634	4 452 641
	E	2 534 116	2 537 660	2 534 122	2 537 667


Le coordinate segnate in cornice sono nel sistema UTM WGS 84

La parametratura UTM E.D. 50 è indicata in cornice con il segno convenzionale

La parametratura Gauss Boaga è indicata in cornice con il segno convenzionale


La graduazione geografica è riferita al sistema WGS 84

SITUAZIONE 1:50 000 IGM				SITUAZIONE 1:10 000 E 1:5 000			
486	487	488		01	02	03	04
Foce del Sele	Roccapapale	Polla		05	06	07	08
502	503	504		09	10	11	12
Agròpoli	Vallo della Lucania	Sala Consilina		13	14	15	16
	Capo Palmieri	Sapri					

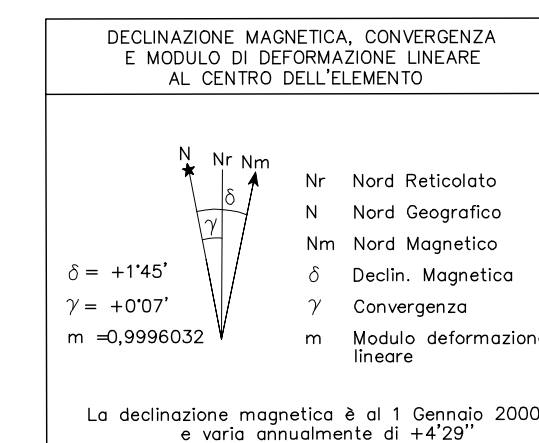

LIMITI AMMINISTRATIVI

estratti dalla CTRN della Regione Campania ed.2004

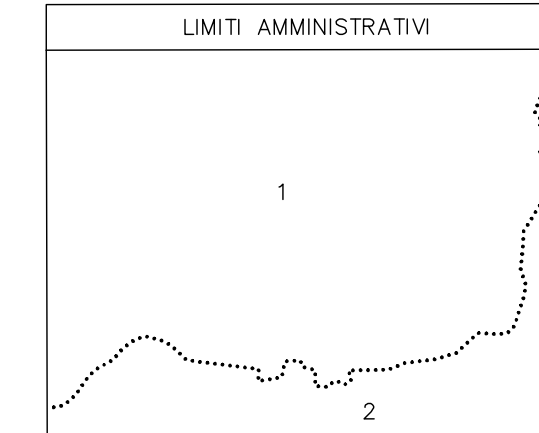REGIONE :
CampaniaPROVINCIA :
SalernoCOMUNE :
1 Salento
2 Castelluccio di Stabia

ATTENDIBILITÀ : Per la posizione planimetrica 1,20 m; per le quote 0,75 m

DIRIGENTE RESPONSABILE DEL PROGETTO
Dott. Geol. Vincenzo GuerraDIREZIONE LAVORI
Prof. Arch. Luigi PiemonteseCOLLAUDO
Ing. Antonio Coppola