


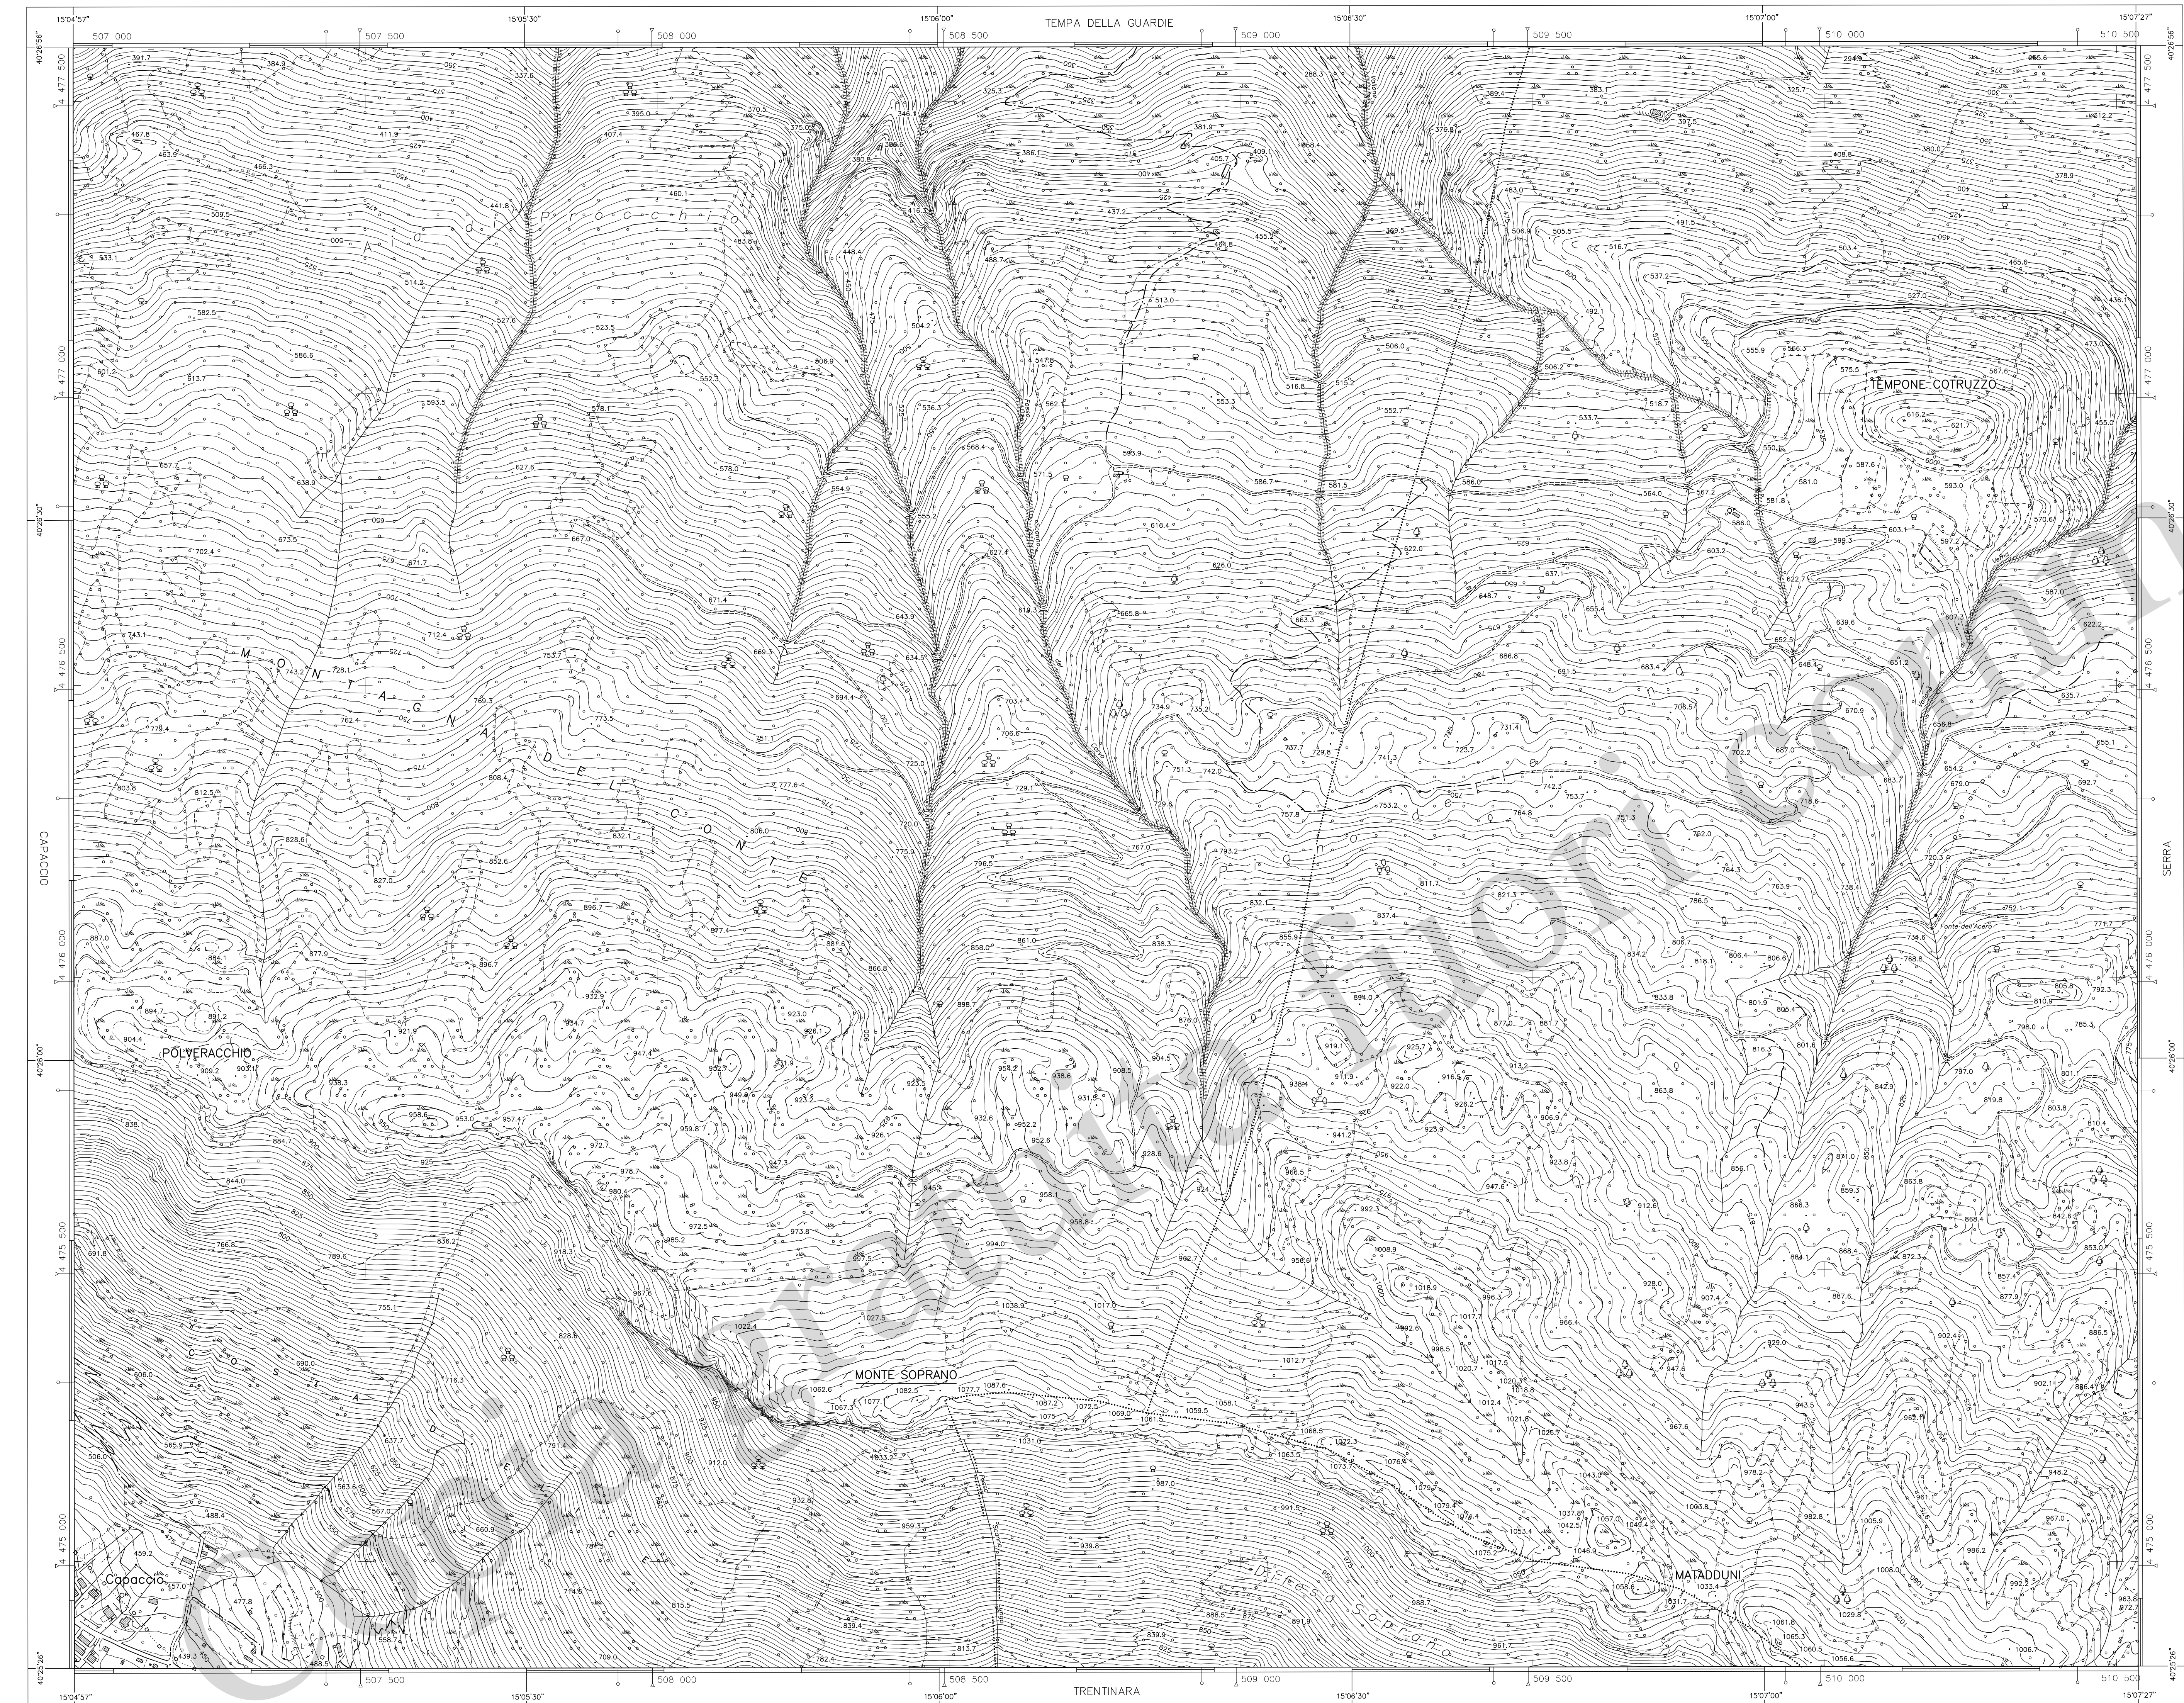

REGIONE CAMPANIA

CARTA TECNICA NUMERICA REGIONALE

Elemento n° 487144

MONTE SOPRANO

Scala 1:5 000



DATI INFORMATIVI

RAPPRESENTAZIONE CARTOGRAFICA: UTM-WGS84
SISTEMA DI RIFERIMENTO: WGS84
TAGLIO CARTOGRAFICO: Sistema Geografico Europeo Unificato
DATUM: Ellissoide WGS84
SISTEMA GEODETICO: ETRF 1989 - WGS 84
LONGITUDINE: Riferita a Greenwich
ALTIMETRIA: Riferita al livello medio del mare (Mareografo di Genova 1942)
EQUIDISTANZA: Curve di livello ordinarie 5 m (per le curve tratteggiate 2,5 m)

COSTANTI DI TRASFORMAZIONE

DA	A	Δ E	Δ N
UTM-WGS 84	UTM-E.D. 50	70	194
UTM-WGS 84	Gauss-Boaga (Roma 40)	2 020 008	8

VERTICI E CAPOSALI CONTENUTI NELL'ELEMENTO


COORDINATE UTM-WGS84 E QUOTE ORTOMETRICHE		POSIZIONE	
Vertice	E	N	Quota

COORDINATE DEI VERTICI DELL'ELEMENTO

SISTEMA	VERTICE			
	NO	NE	SO	SE
GEOGRAFICO WGS 84	φ	40°26'56"	40°26'56"	40°25'26"
	λ	15°04'57"	15°07'27"	15°04'57"
UTM-WGS 84	N	4 477 592	4 477 596	4 474 817
	E	507 000	510 533	507 002
UTM-E.D. 50 Fuso 33	N	4 477 785	4 477 790	4 475 010
	E	507 067	510 600	507 069
GAUSS-BOAGA (Roma 40) Fuso Est	N	4 477 599	4 474 603	4 474 824
	E	2 527 008	2 530 541	2 527 010

Le coordinate segnate in cornice sono nel sistema UTM WGS 84
La parametratura UTM E.D. 50 è indicata in cornice con il segno convenzionale
La parametratura Gauss Boaga è indicata in cornice con il segno convenzionale
La graduazione geografica è riferita al sistema WGS 84


SITUAZIONE 1:50 000 IGM				SITUAZIONE 1:10 000 E 1:5 000			
467	468	469		01	02	03	04
Salerno	Eboli	Muro Lucano		05	06	07	08
486	487	488		09	10	11	12
Foce del Sele	Roccadisperide	Polia		13	14	15	16
502	503	504					
Agropoli	Vallo della Lucania	Sala Consilina					

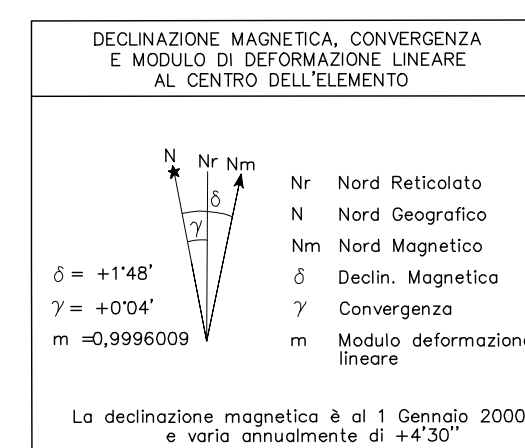

Serie	Fotogrammi	Data
0653	7301-7298	07.08.2004
0611	0155-0159	16.08.2004
0619	0115-0119	16.08.2004

LIMITI AMMINISTRATIVI

estratti dalla CTRN della Regione Campania ed.2004

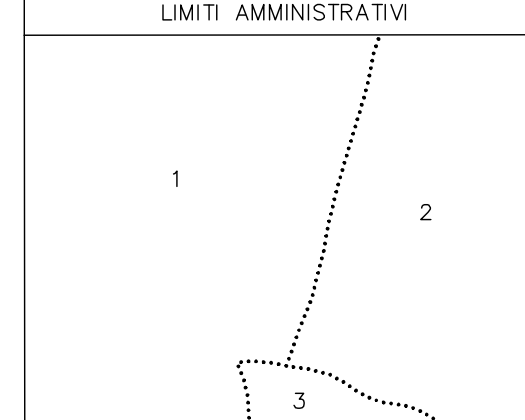

REGIONE :

Campania

PROVINCIA :

Salerno

COMUNE :

1 Capaccio

2 Roccadisperide

3 Trentinara

ATTENDIBILITÀ : Per la posizione planimetrica 1,20 m; per le quote 0,75 m

DIRIGENTE RESPONSABILE DEL PROGETTO
Dott. Geol. Vincenzo GuerraDIREZIONE LAVORI
Prof. Arch. Luigi PiemonteseCOLLAUDO
Ing. Antonio Cappala