


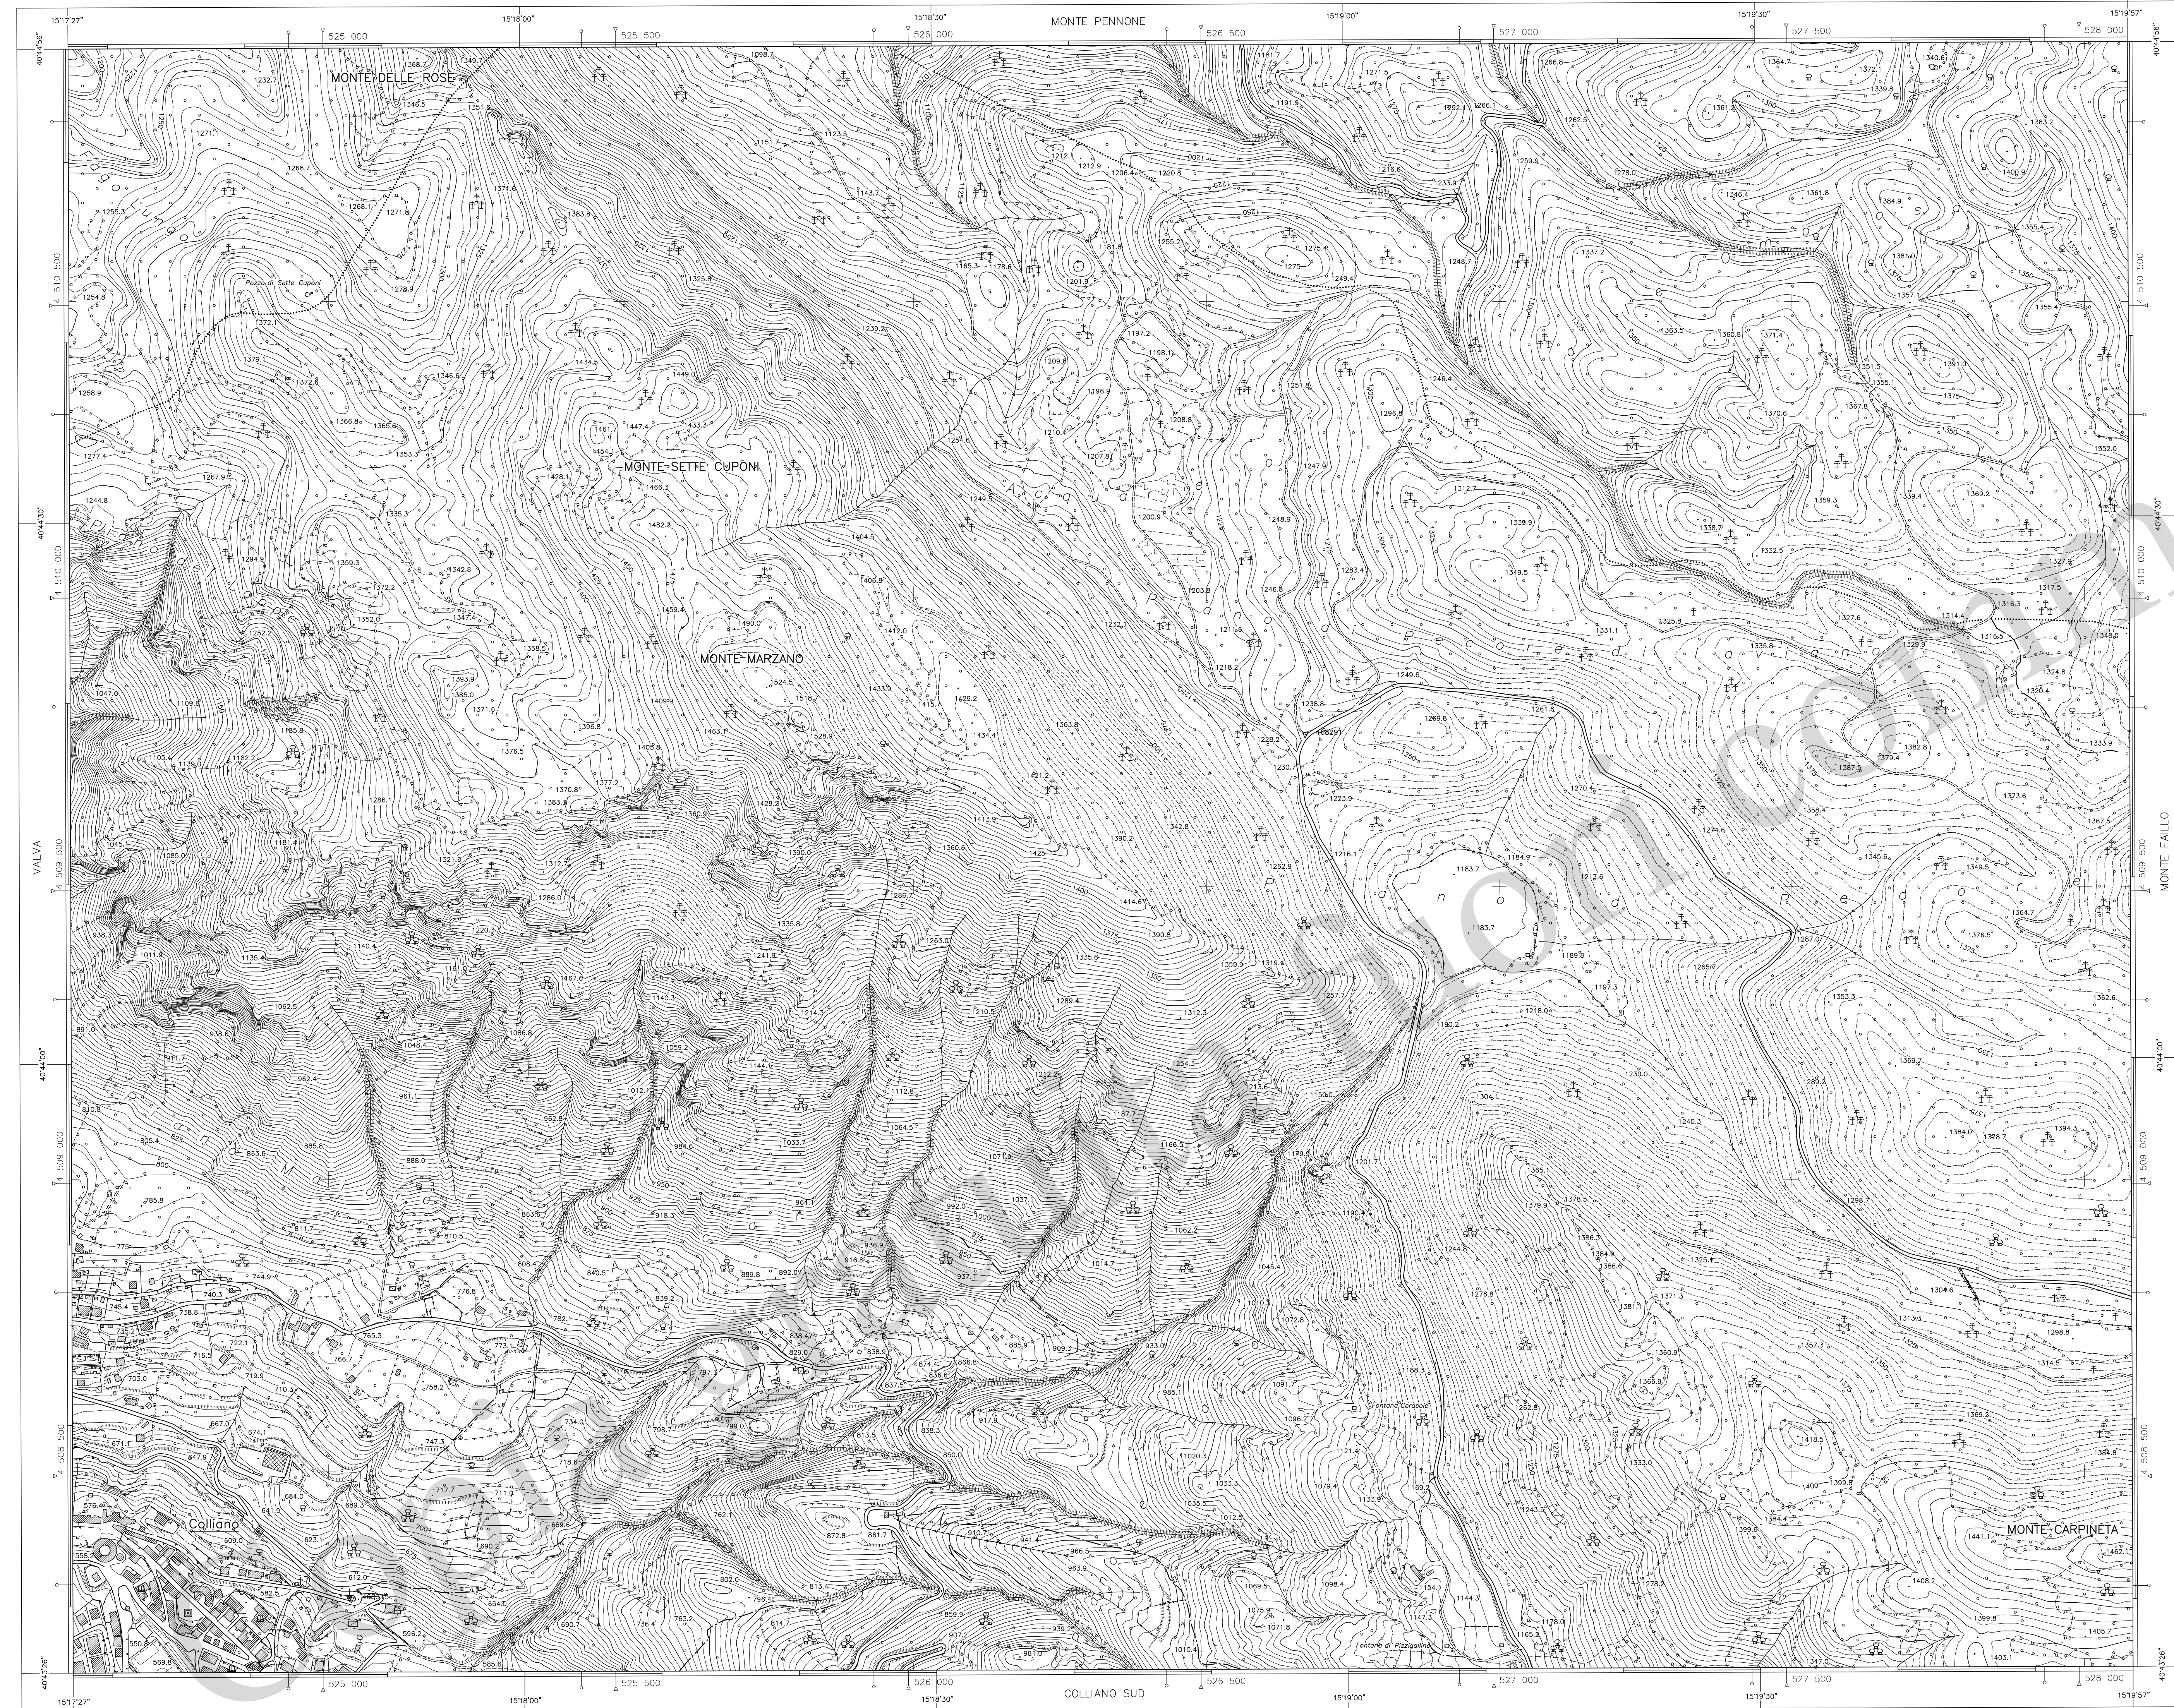

REGIONE CAMPANIA

CARTA TECNICA NUMERICA REGIONALE

Elemento n° 468081
COLLIANO

Scala 1:5 000



DATI INFORMATIVI

RAPPRESENTAZIONE CARTOGRAFICA: UTM-WGS84
SISTEMA DI RIFERIMENTO: WGS84
TAGLIO CARTOGRAFICO: Sistema Geografico Europeo Unificato
DATUM: Ellissoide WGS84
SISTEMA GEODETICO: ETRF 1989 - WGS 84
LONGITUDINE: Riferita a Greenwich
ALTIMETRIA: Riferita al livello medio del mare. (Mareografo di Genova 1942)
EQUIDISTANZA: Curve di livello ordinarie 5 m (per le curve tratteggiate 2,5 m)

COSTANTI DI TRASFORMAZIONE

DA	UTM-E.D. 50	Δ E	Δ N
UTM-WGS 84	70	70	194
UTM-WGS 84	Gauss-Boaga (Roma 40)	2 020 008	8

VERTICI E CAPOSALDI CONTENUTI NELL'ELEMENTO


COORDINATE UTM-WGS84 E QUOTE ORTOMETRICHE	POSIZIONE
Vertice E N Quota	
468291 526668.80 4509759.89 1234.16	468291
468315 525039.61 4508282.82 612.48	
	468315

COORDINATE DEI VERTICI DELL'ELEMENTO


SISTEMA	NO	VERTICE			
		NE	SO	SE	
GEOGRAFICA WGS 84	φ	40°44'56"	40°44'56"	40°43'26"	40°43'26"
	λ	15°17'27"	15°19'57"	15°17'27"	15°19'57"
UTM-WGS 84	N	4 510 931	4 510 944	4 508 156	4 508 168
	E	524 555	528 073	524 564	528 083
UTM-E.D. 50	N	4 511 124	4 511 137	4 508 349	4 508 362
	E	524 623	528 141	524 632	528 151
GAUSS-BOAGA (Roma 40)	N	4 510 938	4 510 951	4 508 163	4 508 175
	E	2 544 564	2 548 082	2 544 573	2 548 092

Le coordinate segnate in cornice sono nel sistema UTM WGS 84
La parametratura UTM E.D. 50 è indicata in cornice con il segno convenzionale
La parametratura Gauss Boaga è indicata in cornice con il segno convenzionale
La graduazione geografica è riferita al sistema WGS 84

SITUAZIONE 1:50 000 IGM				SITUAZIONE 1:10 000 E 1:5 000			
449	450	451		01	02	03	04
Avellino	Sant'Angelo dei Lombardi	Melfi		05	06	07	08
467	468	469					
Salerno	Eboli	Muro Lucano		09	10	11	12
486	487	488					
Foce del Sele	Roccadaspide	Polla		13	14	15	16

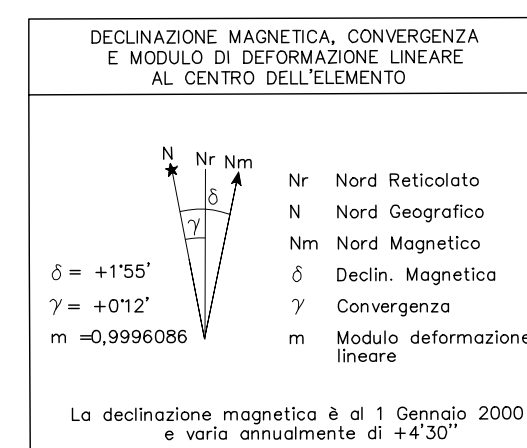

Serie	Fotogrammi	Data
0463	3825-3929	10.08.2004
0475	5618-5614	10.09.2004
0485	4491	30.09.2004
0486	5494-5497	10.08.2004

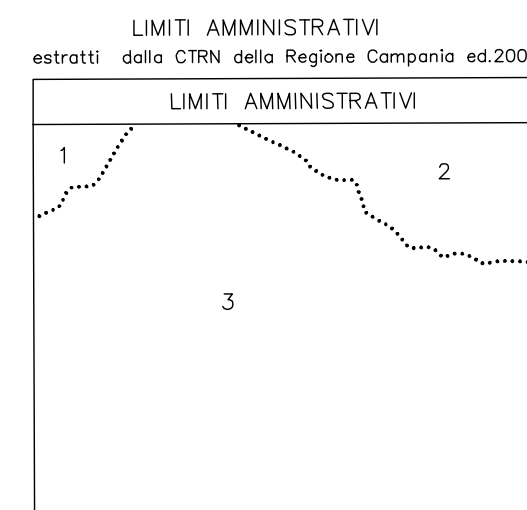

REGIONE :	Campania
PROVINCIA :	Salerno
COMUNE :	1 Valva 2 Laviiano 3 Colliano

ATTENDIBILITÀ : Per la posizione planimetrica 1,20 m; per le quote 0,75 m

DIRIGENTE RESPONSABILE DEL PROGETTO
Dott. Geol. Vincenzo Guerra

DIREZIONE LAVORI
Prof. Arch. Luigi Piemontese

COLLAUDO
Ing. Antonio Coppola

